


DEVIS TECHNIQUE TYPE POUR LA FABRICATION DES
PANNEAUX DE SIGNALISATION ROUTIÈRE LATÉRALE

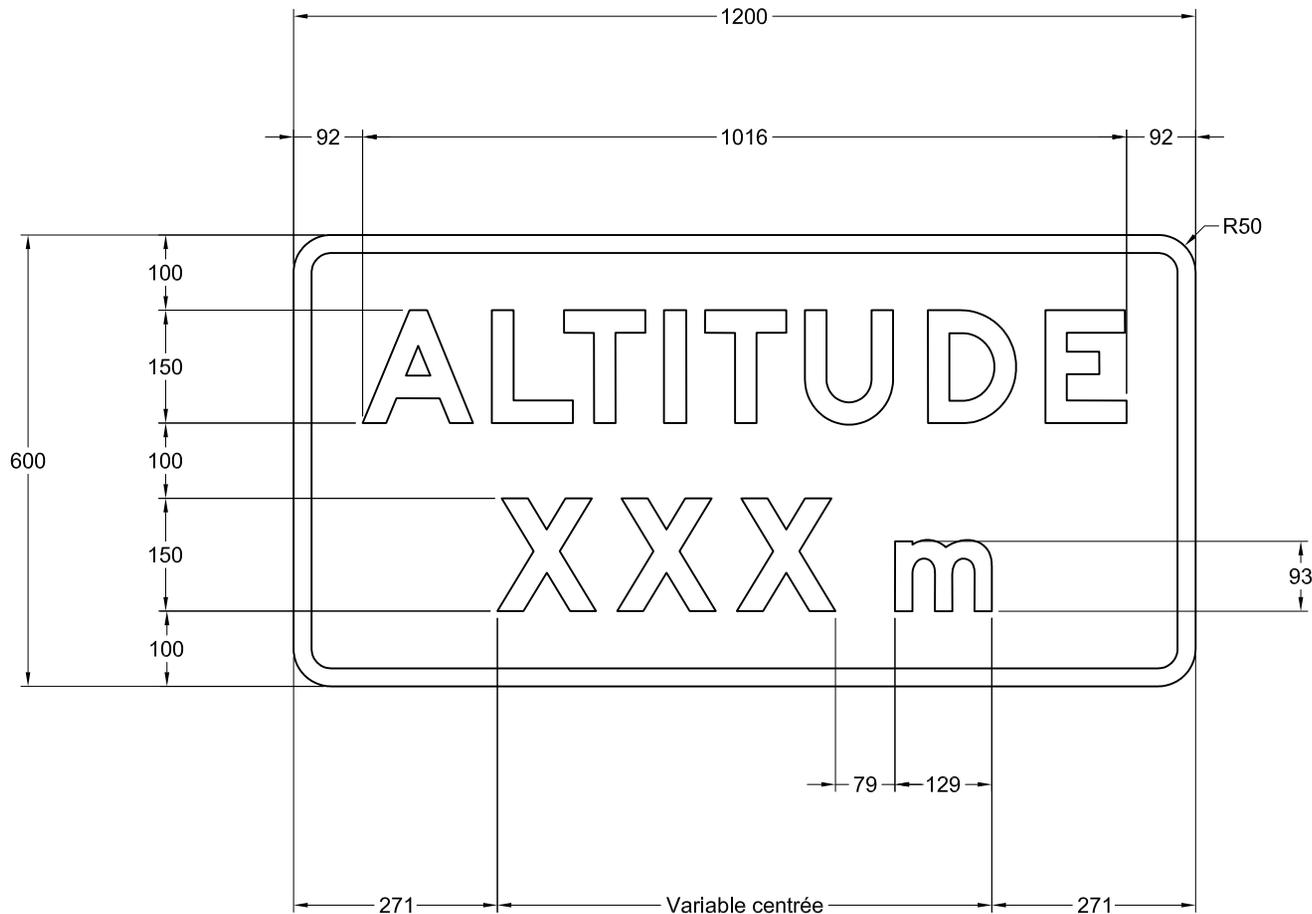

NSR : I-261

IMP : 9915836017

Note :

- les cotes sont en millimètres.

Nom du fichier : I-261-1200x600.dwg

Format : 1200 mm x 600 mm

Bordure : Blanche, 24 mm de largeur

Pellicule : Verte type I

Lettrage : Highway Gothic, série E modifiée

Échelle : 1 : 10

Date : 2013-02-05

Dessiné par : Michaël Côté, t.a.a.g.
Recommandé par : Caroline Pelletier, t.t.p.

Approuvé par :

Michel Masse
Michel Masse, ing.