


DEVIS TECHNIQUE TYPE POUR LA FABRICATION DES  
PANNEAUX DE SIGNALISATION ROUTIÈRE LATÉRALE

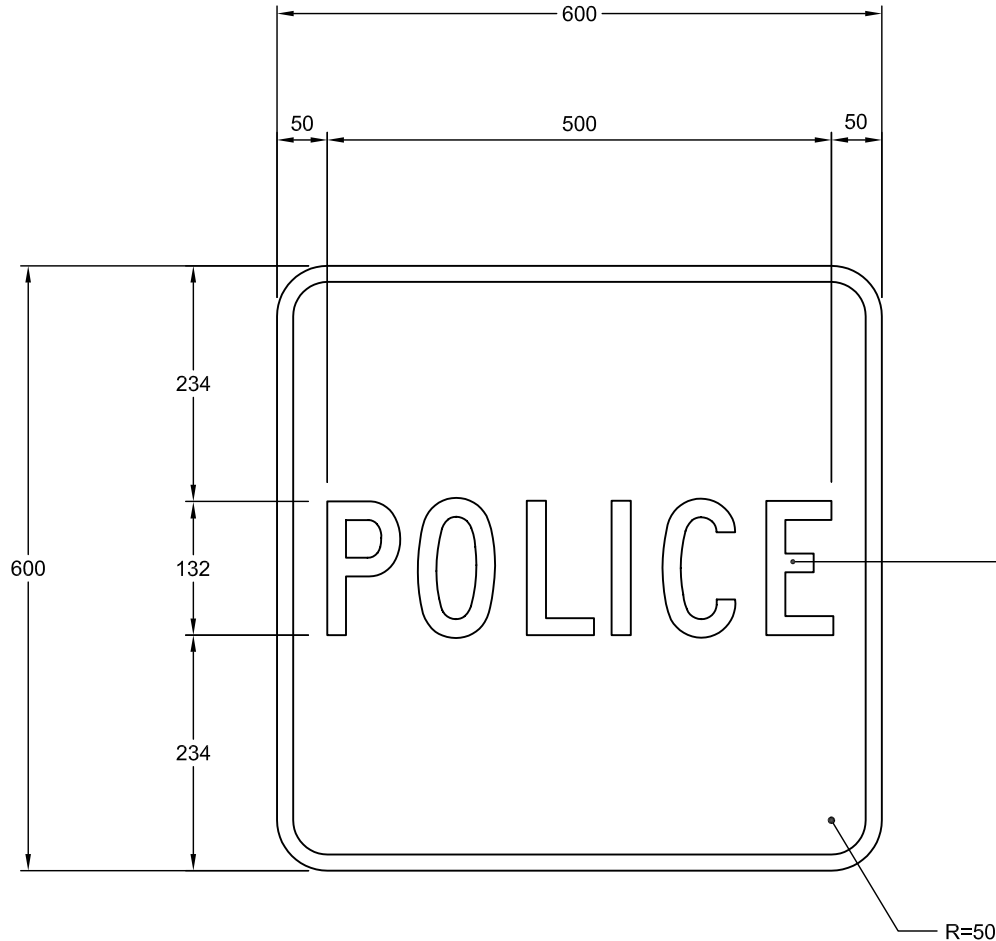


Highway Gothic, Série C ,  
Hauteur de 132 mm



NSR : I - 270 - 2

IMP : 9915840009

Note : Les cotes sont en mm.

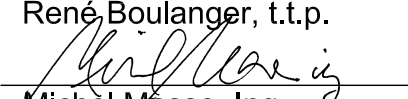
Nom du fichier : I-270-2-600x600.dwg	Pellicule : Verte type 1	Dessiné par : Eric Beaumier, t.t.p.
Format : 600 mm x 600 mm	Lettrage : Highway Gothic, blanc	Recommandé par : René Boulanger, t.t.p.
Bordure : Blanche, 16 mm de largeur	Échelle : 1: 7.5	Approuvé par : 
	Date : 2004-09-24	Michel Masse, Ing.

## DEVIS TECHNIQUE TYPE POUR LA FABRICATION DES PANNEAUX DE SIGNALISATION ROUTIÈRE LATÉRALE



NSR : I - 270 - 2

IMP : 9915856006

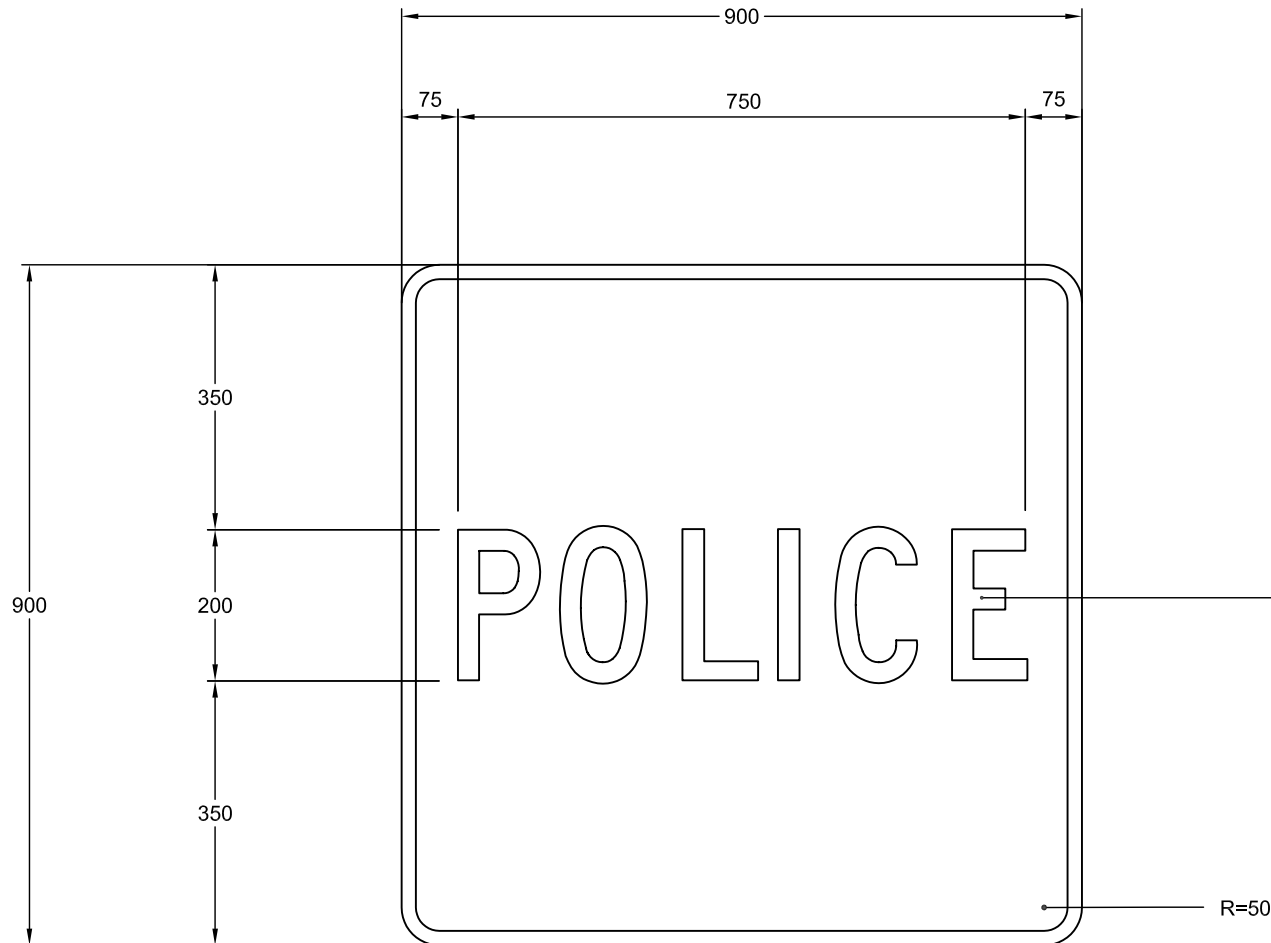

Highway Gothic, Série C,  
Hauteur de 200 mm

Note : Les cotes sont en mm.

Nom du fichier : I-270-2-900x900.dwg

Format : 900 mm x 900 mm

Bordure : Blanche, 19 mm de largeur

Pellicule : Verte type 1

Lettrage : Highway Gothic, blanc

Échelle : 1: 10

Date : 2004-09-24


Dessiné par : Eric Beaumier, t.t.p.

Recommandé par : René Boulanger, t.t.p.

Approuvé par :

*Michel Masse*  
Michel Masse, Ing.

## DEVIS TECHNIQUE TYPE POUR LA FABRICATION DES PANNEAUX DE SIGNALISATION ROUTIÈRE LATÉRALE

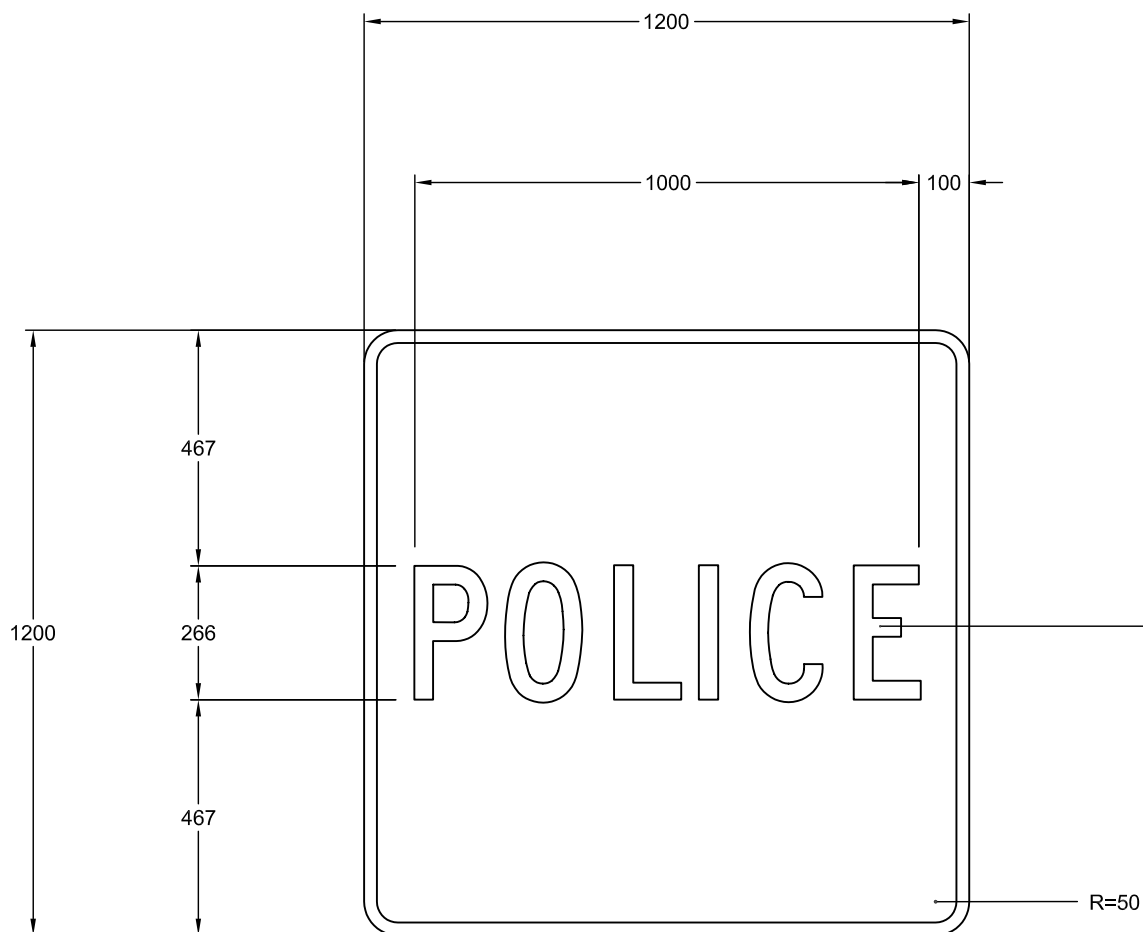

Highway Gothic, Série C ,  
Hauteur de 266 mm

R=50



**NSR : I - 270 - 2**

**IMP : 9915866013**

Note : Les cotes sont en mm.

Nom du fichier : I-270-2-1200x1200.dwg

Format : 1200 mm x 1200 mm

Bordure : Blanche, 25 mm de largeur

Pellicule : Verte, type 1

Lettrage : Highway Gothic, blanc

Échelle : 1: 15

Date : 2004-09-24

Dessiné par : Eric Beaumier, t.t.p.

Recommandé par : René Boulanger, t.t.p.

Approuvé par :

*Michel Masse*  
Michel Masse, Ing.