


DEVIS TECHNIQUE TYPE POUR LA FABRICATION DES PANNEAUX DE SIGNALISATION ROUTIÈRE LATÉRALE

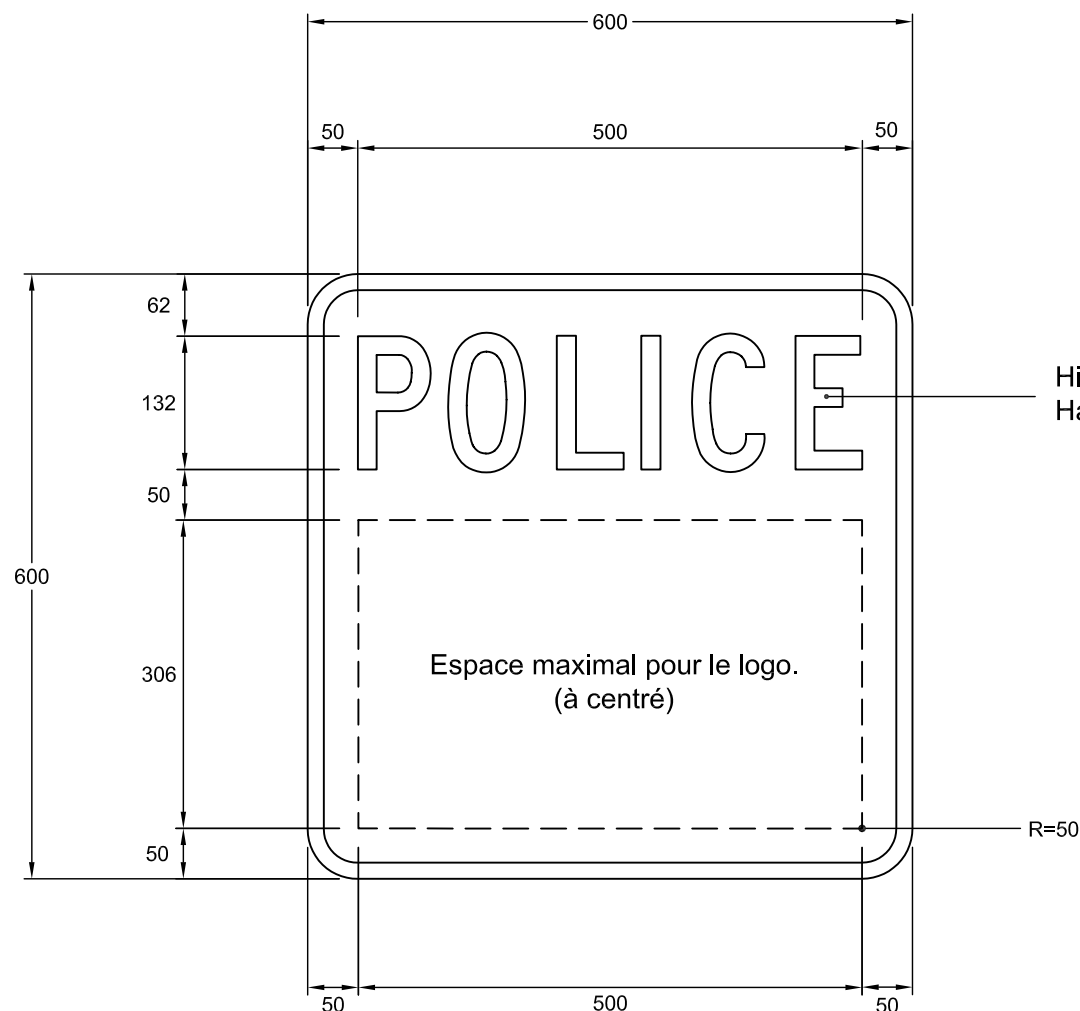

NSR : I - 270 - 3

IMP : 9915840023

Highway Gothic, Série C ,
Hauteur de 132 mm

Note : Les cotes sont en mm.

Nom du fichier : I-270-3-600x600.dwg

Format : 600 mm x 600 mm

Bordure : Blanche, 16 mm de largeur

Pellicule : Verte type 1

Lettrage : Highway Gothic, blanc

Échelle : 1: 7.5

Date : 2004-09-24


Dessiné par : Eric Beaumier, t.t.p.

Recommandé par : René Boulanger, t.t.p.

Approuvé par :

Michel Masse
Michel Masse, Ing.

DEVIS TECHNIQUE TYPE POUR LA FABRICATION DES PANNEAUX DE SIGNALISATION ROUTIÈRE LATÉRALE

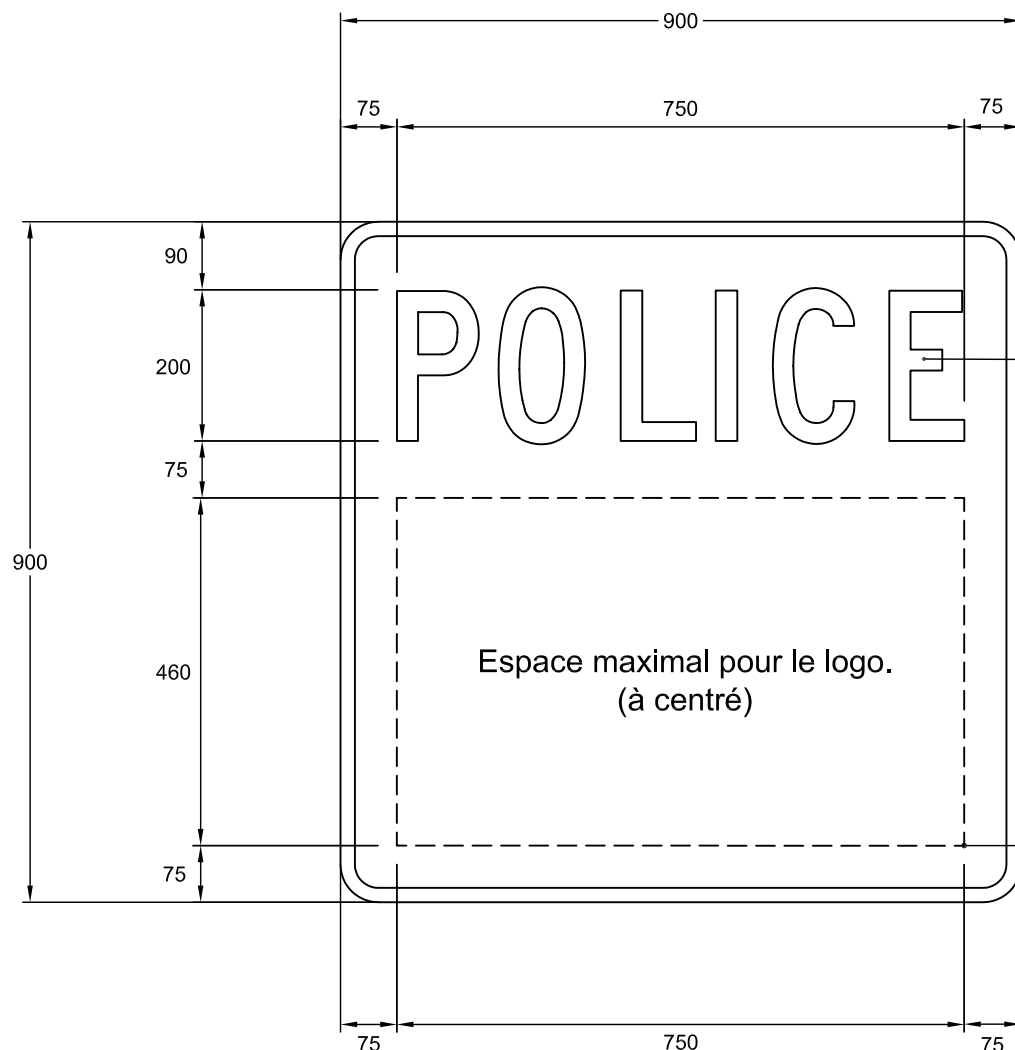

Espace maximal pour le logo.
(à centré)

Highway Gothic, Série C,
Hauteur de 200 mm



NSR : I - 270 - 3

IMP : 9915856020

Note : Les cotes sont en mm.

Nom du fichier : I-270-3-900x900.dwg

Format : 900 mm x 900 mm

Bordure : Blanche, 19 mm de largeur

Pellicule : Verte type 1

Lettrage : Highway Gothic, blanc

Échelle : 1: 10

Date : 2004-09-24


Dessiné par : Eric Beaumier, t.t.p.

Recommandé par : René Boulanger, t.t.p.

Approuvé par :

Michel Masse
Michel Masse, Ing.

DEVIS TECHNIQUE TYPE POUR LA FABRICATION DES PANNEAUX DE SIGNALISATION ROUTIÈRE LATÉRALE

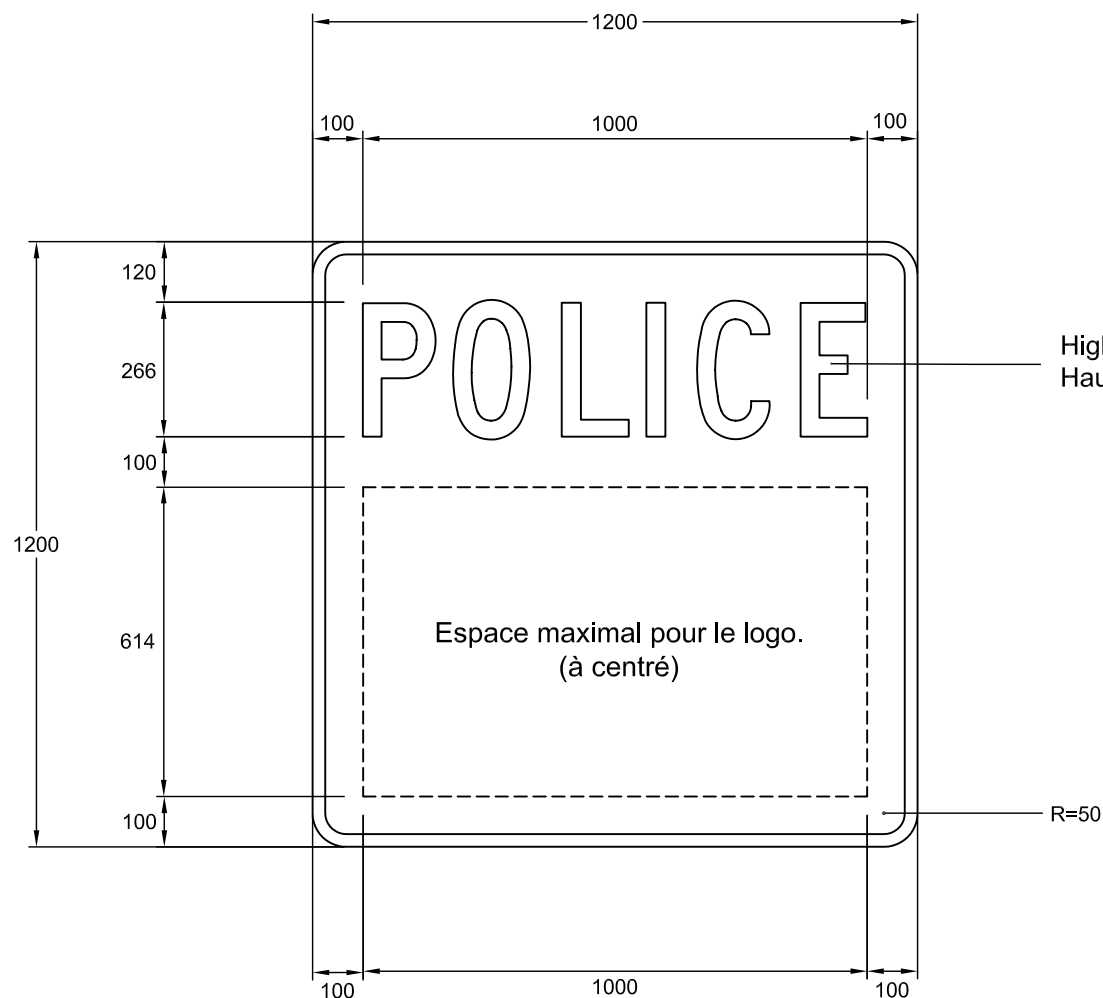

NSR : I - 270 - 3

IMP : 9915866024

Note : Les cotes sont en mm.

Nom du fichier : I-270-3-1200x1200.dwg

Format : 1200 mm x 1200 mm

Bordure : Blanche, 25 mm de largeur

Pellicule : Verte, type 1

Lettrage : Highway Gothic, blanc

Échelle : 1: 15

Date : 2004-09-24

Dessiné par : Eric Beaumier, t.t.p.

Recommandé par : René Boulanger, t.t.p.

Approuvé par :

Michel Masse
Michel Masse, Ing.