


# DEVIS TECHNIQUE TYPE POUR LA FABRICATION DES PANNEAUX DE SIGNALISATION ROUTIÈRE LATÉRALE



**NSR : I - 280 - 2**

**IMP : 9915840001**

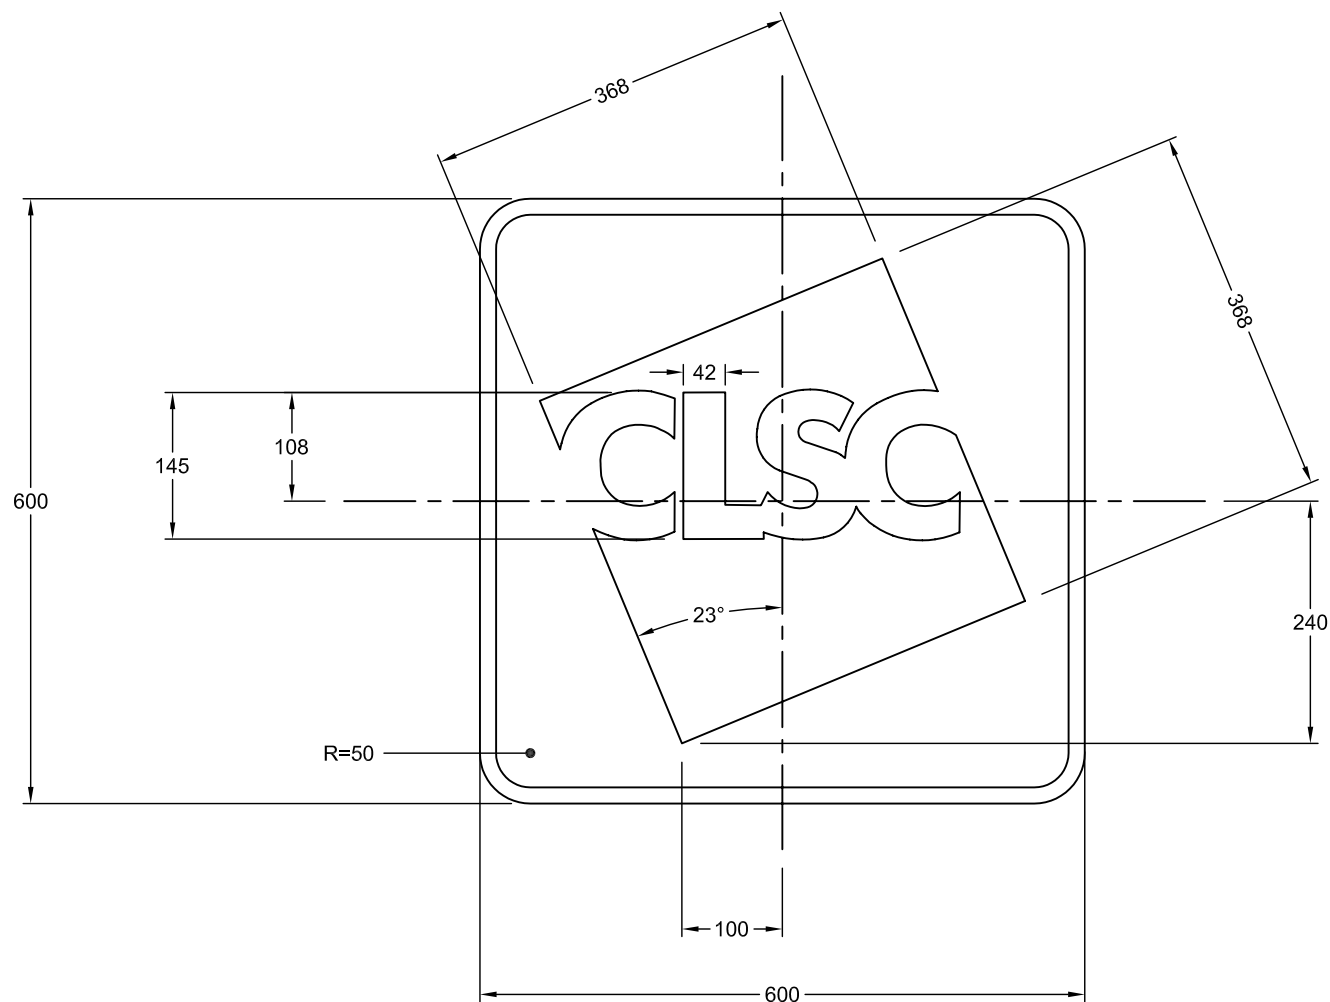

Note : Les cotes sont en mm.

Nom du fichier : I-280-2-600x600.dwg

Format : 600 mm x 600 mm

Bordure : Blanche, 16 mm de largeur

Pellicule : Verte type 1

Lettrage :

Échelle : 1: 7.5

Date : 2004-10-05


Dessiné par : Eric Beaumier, t.t.p.

Recommandé par : René Boulanger, t.t.p.

Approuvé par :

*Michel Masse*  
Michel Masse, Ing.

# DEVIS TECHNIQUE TYPE POUR LA FABRICATION DES PANNEAUX DE SIGNALISATION ROUTIÈRE LATÉRALE

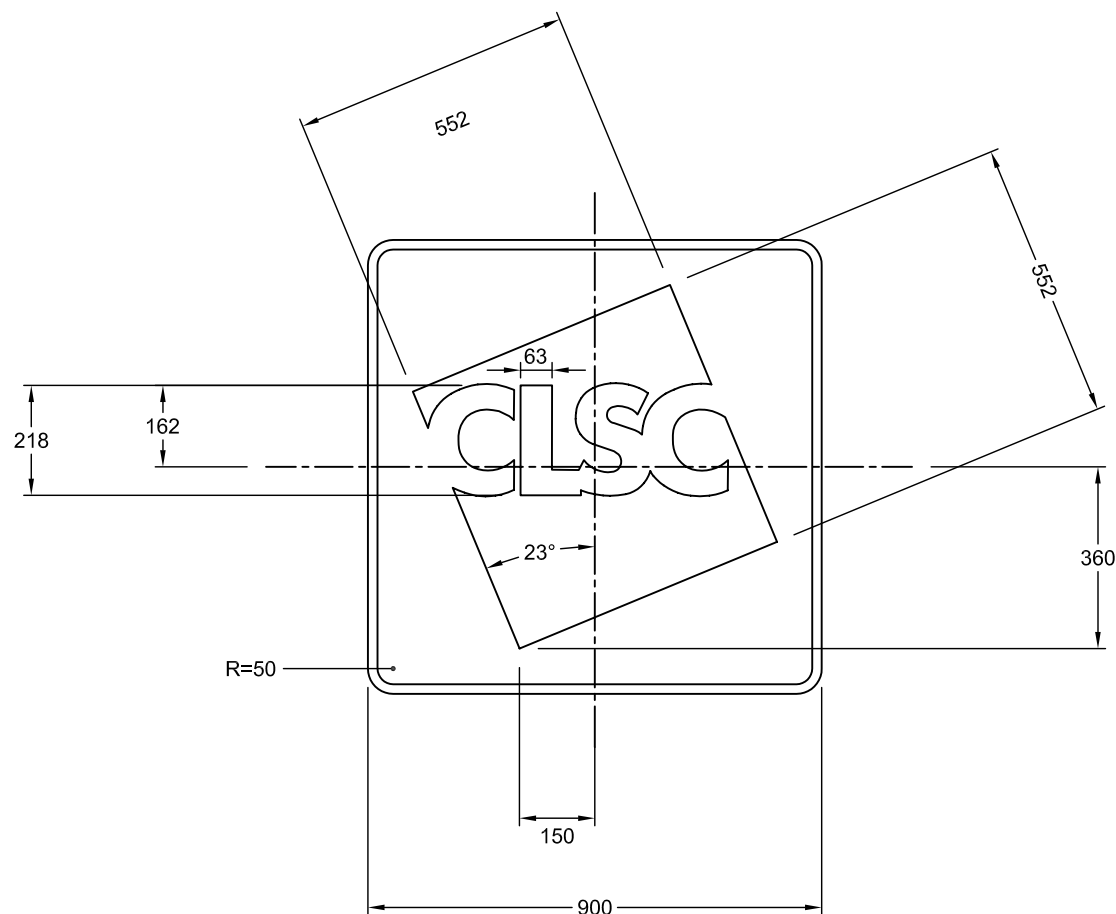

NSR : I - 280 - 2

IMP : 9915856009

Note : Les cotes sont en mm.

Nom du fichier : I-280-2-900x900.dwg

Format : 900 mm x 900 mm

Bordure : blanche, 19 mm de largeur

Pellicule : Verte type 1

Lettrage :

Échelle : 1: 15

Date : 2004-10-05


Dessiné par : Eric Beaumier, t.t.p.

Recommandé par : René Boulanger, t.t.p.

Approuvé par :

*Michel Masse*  
Michel Masse, Ing.

# DEVIS TECHNIQUE TYPE POUR LA FABRICATION DES PANNEAUX DE SIGNALISATION ROUTIÈRE LATÉRALE

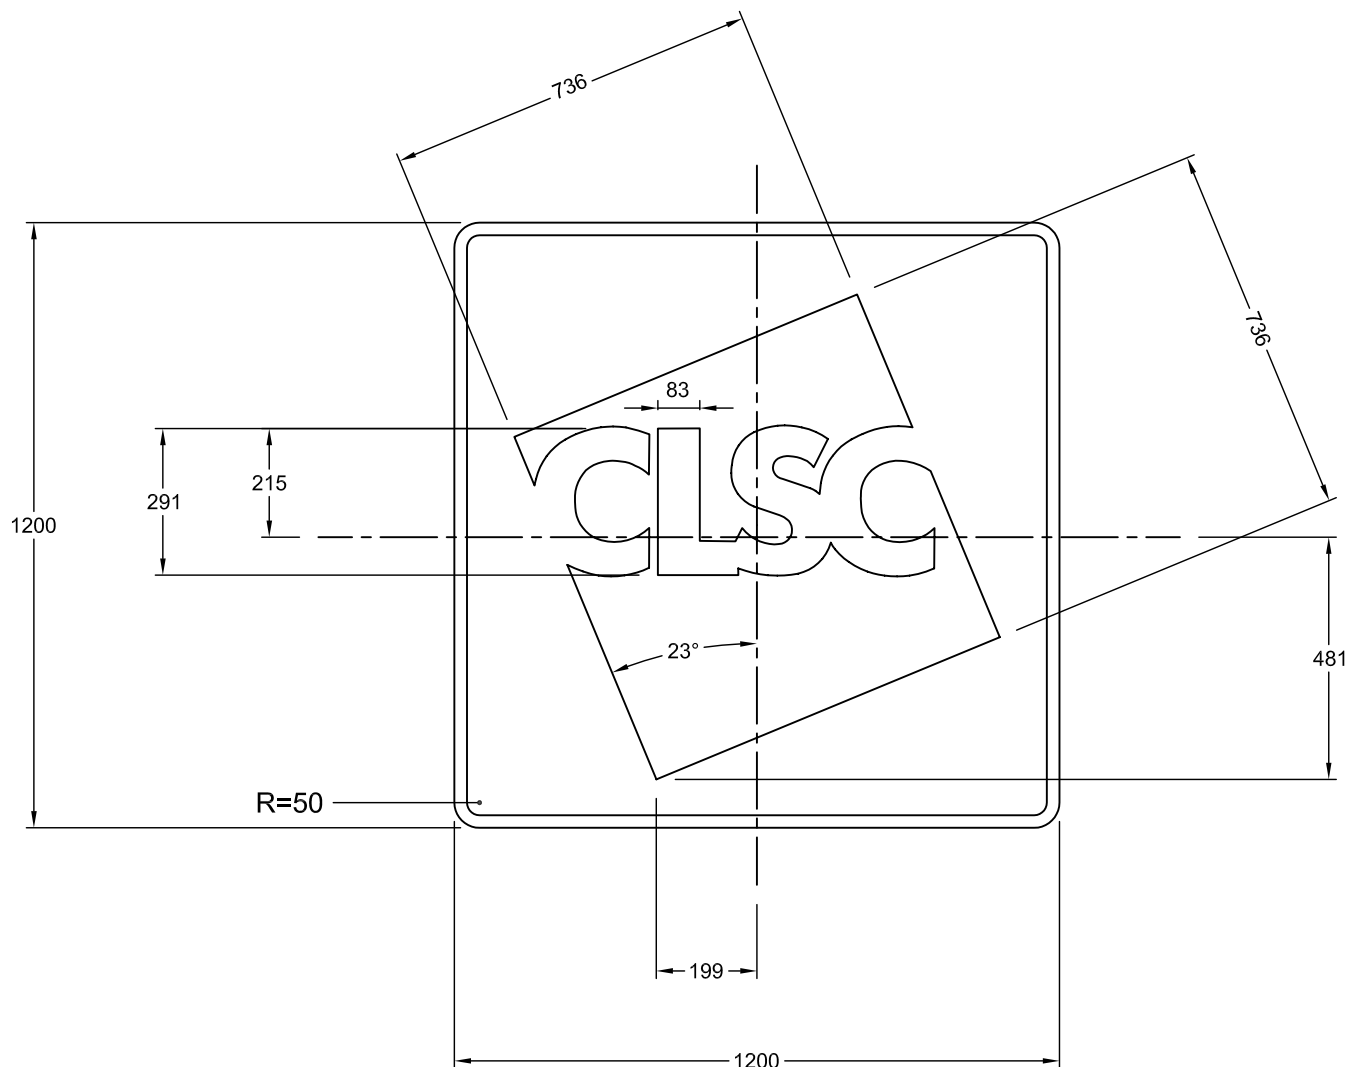

NSR : I - 280 - 2

IMP : 9915866002

Nom du fichier : I-280-2-1200x1200.dwg

Format : 1200 mm x 1200 mm

Bordure : blanche 25 mm de largeur

Pellicule : Verte

Lettrage : Highway Gothic, blanc

Échelle : 1: 10

Date : 2004-10-05

Dessiné par : Eric Beaumier, t.t.p.

Recommandé par : René Boulanger, t.t.p.

Approuvé par :

*Michel Masse*  
Michel Masse, Ing.