


DEVIS TECHNIQUE TYPE POUR LA FABRICATION DES PANNEAUX DE SIGNALISATION ROUTIÈRE LATÉRALE

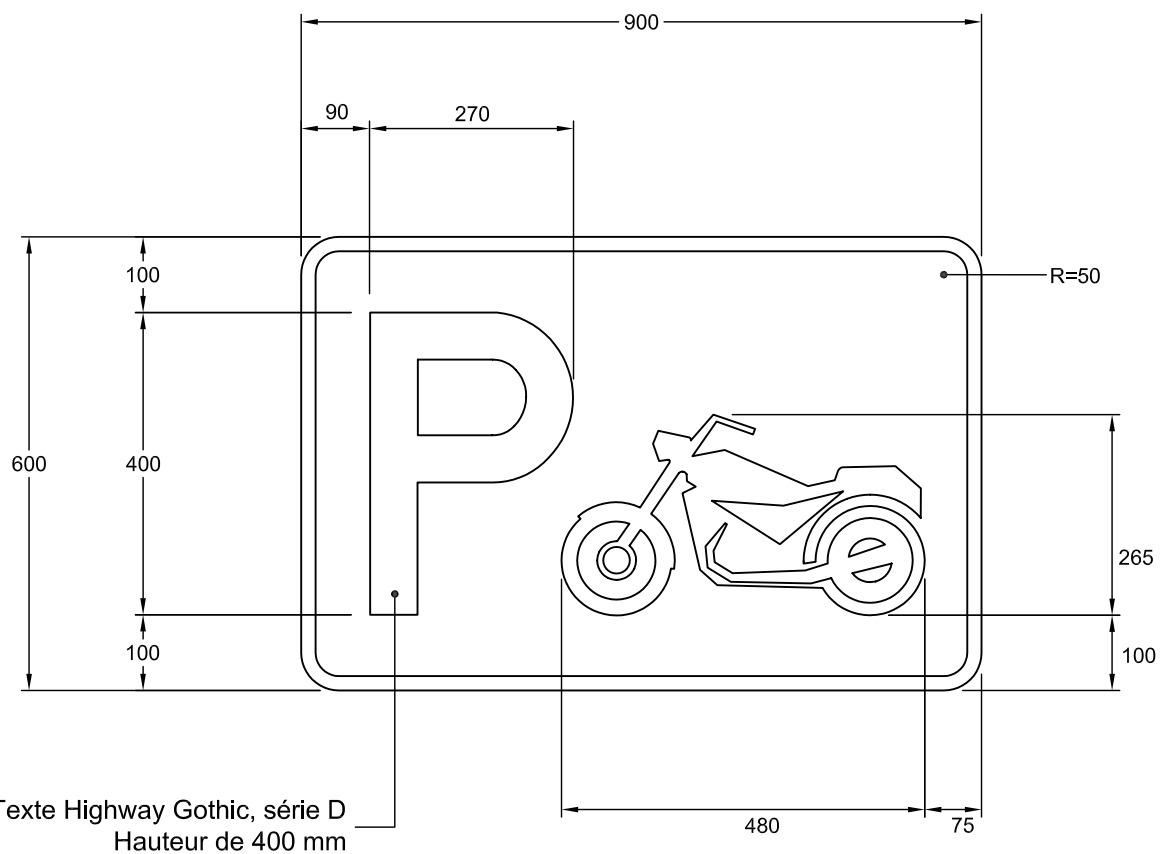

NSR : I - 350 - 4

IMP : 9915855001

Notes : - Les cotes sont en mm.

Nom du fichier : I-350-4-900x600.dwg

Format : 900 mm x 600 mm

Bordure : Blanche, 19 mm de largeur

Pellicule : Vert type 1

Lettrage : Highway Gothic, blanc

Échelle : 1: 10

Date : 2005-02-17

Dessiné par : Eric Beaumier, t.t.p.

Recommandé par : René Boulanger, t.t.p.

Approuvé par :

Michel Masse
Michel Masse, Ing.