
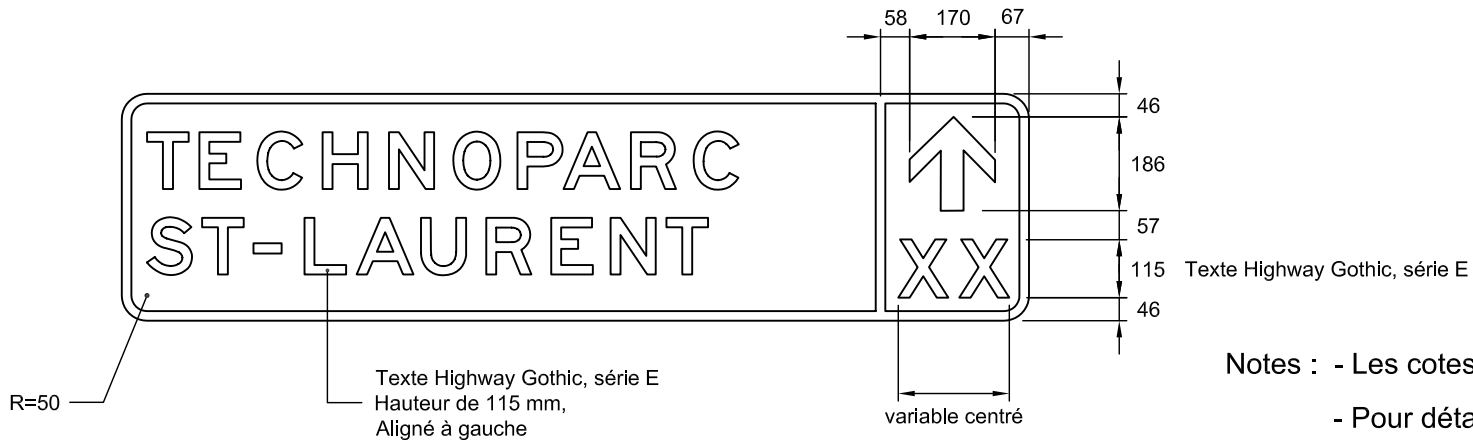


## DEVIS TECHNIQUE TYPE POUR LA FABRICATION DES PANNEAUX DE SIGNALISATION ROUTIÈRE LATÉRALE

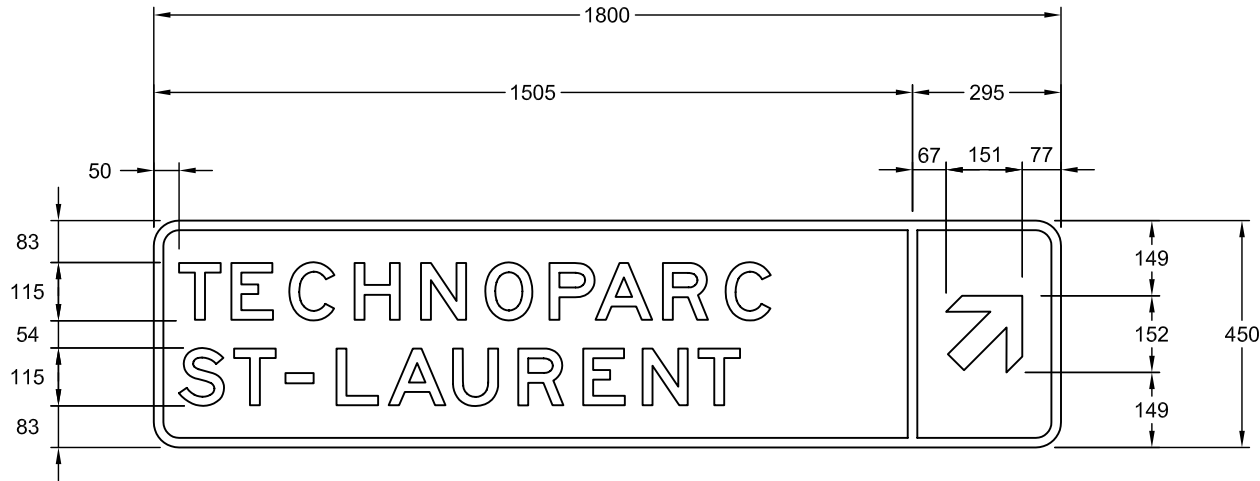

Notes : - Les cotes sont en mm.

- Pour détails de la flèche,  
voir le devis technique  
" types de flèches "

TECHNOPARC  
ST-LAURENT



TECHNOPARC  
ST-LAURENT



XX

NSR : I - 365 - 3

IMP : 9915880011

xx : IMP:9915880014

Nom du fichier : I-365-3-1800x450.dwg

Format : 1800 mm x 450 mm

Bordure : Blanche, 19 mm de largeur

Pellicule : Verte type 1

Lettrage : Highway Gothic, blanc

Échelle : 1: 15

Date : 2005-02-21



Dessiné par : Eric Beaumier, t.t.p.

Recommandé par : René Boulanger, t.t.p.

Approuvé par :

*Michel Masse*  
Michel Masse, Ing.

## DEVIS TECHNIQUE TYPE POUR LA FABRICATION DES PANNEAUX DE SIGNALISATION ROUTIÈRE LATÉRALE

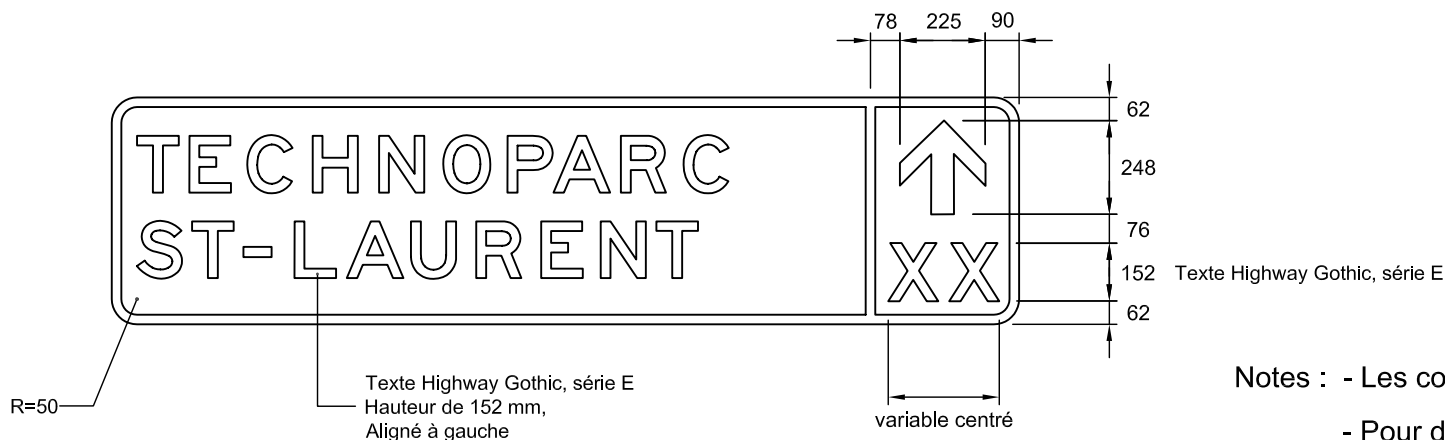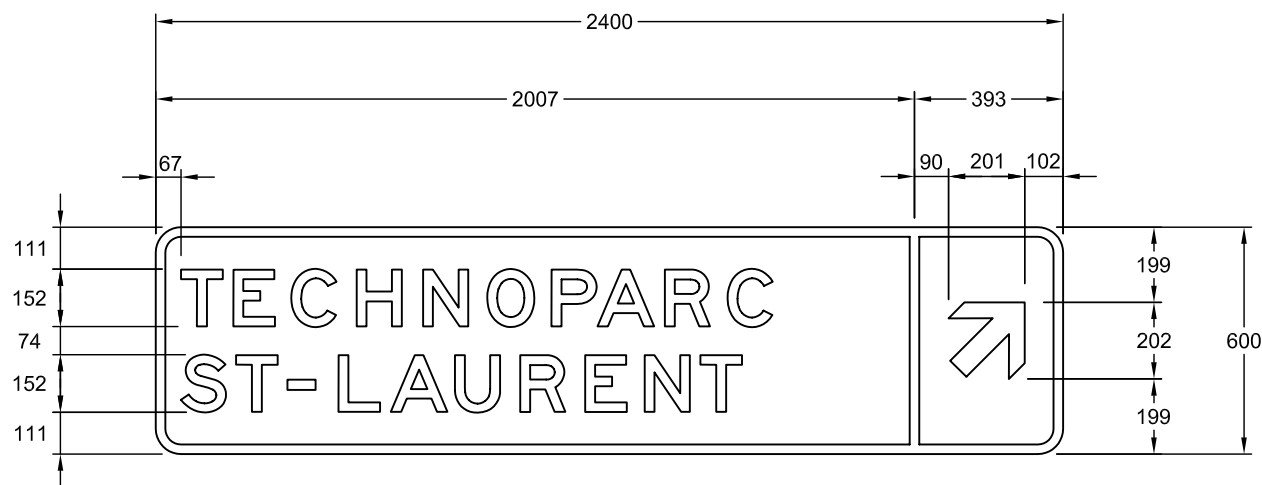

Notes : - Les cotes sont en mm.

- Pour détails de la flèche,  
voir le devis technique  
" types de flèches "

TECHNOPARC  
ST-LAURENT



TECHNOPARC  
ST-LAURENT



**NSR : I - 365 - 3**

**IMP : 9915889015**

Nom du fichier : I-365-3-2400x600.dwg

Format : 2400 mm x 600 mm

Bordure : Blanche, 25 mm de largeur

Pellicule : Vert type 1

Lettrage : Highway Gothic, blanc

Échelle : 1: 20

Date : 2005-02-21

Dessiné par : Eric Beaumier, t.t.p.

Recommandé par : René Boulanger, t.t.p.

Approuvé par :

*Michel Masse*  
Michel Masse, Ing.