


DEVIS TECHNIQUE TYPE POUR LA FABRICATION DES PANNEAUX DE SIGNALISATION ROUTIÈRE LATÉRALE

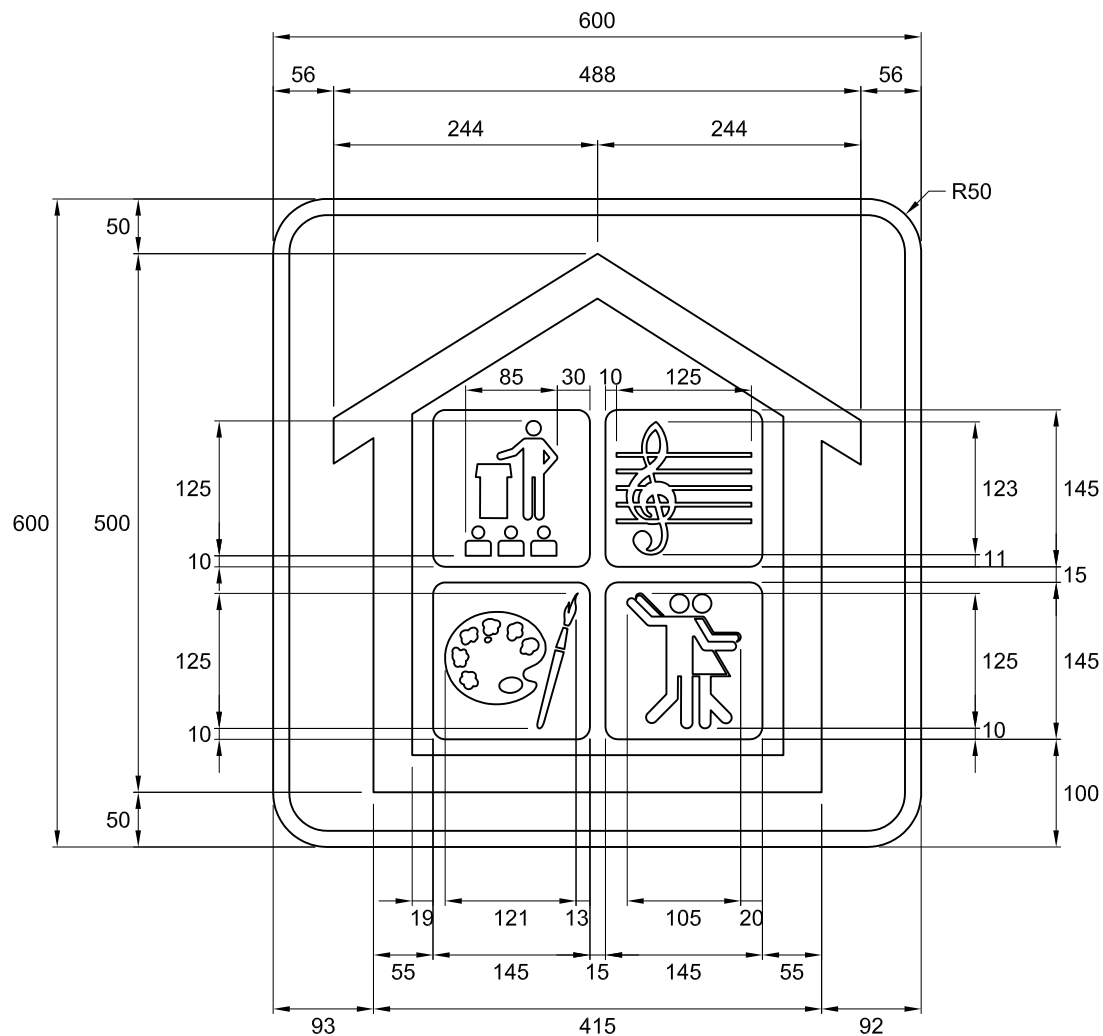

NSR : I-370-3

IMP : 9915840033

Notes :

- les pictogrammes peuvent être changés selon les activités offertes au centre communautaire;
- les cotes sont en millimètres.

Nom du fichier : I-370-3.dwg

Format : 600 mm x 600 mm

Bordure : Blanche, 15 mm de largeur

Pellicule : Verte type I

Lettrage : s. o.

Échelle : 1 : 7

Date : 2015-08-07


Préparé par :

Michaël Côté, t.a.a.g.

Approuvé par :

Michel Masse
Michel Masse, ing.

DEVIS TECHNIQUE TYPE POUR LA FABRICATION DES PANNEAUX DE SIGNALISATION ROUTIÈRE LATÉRALE

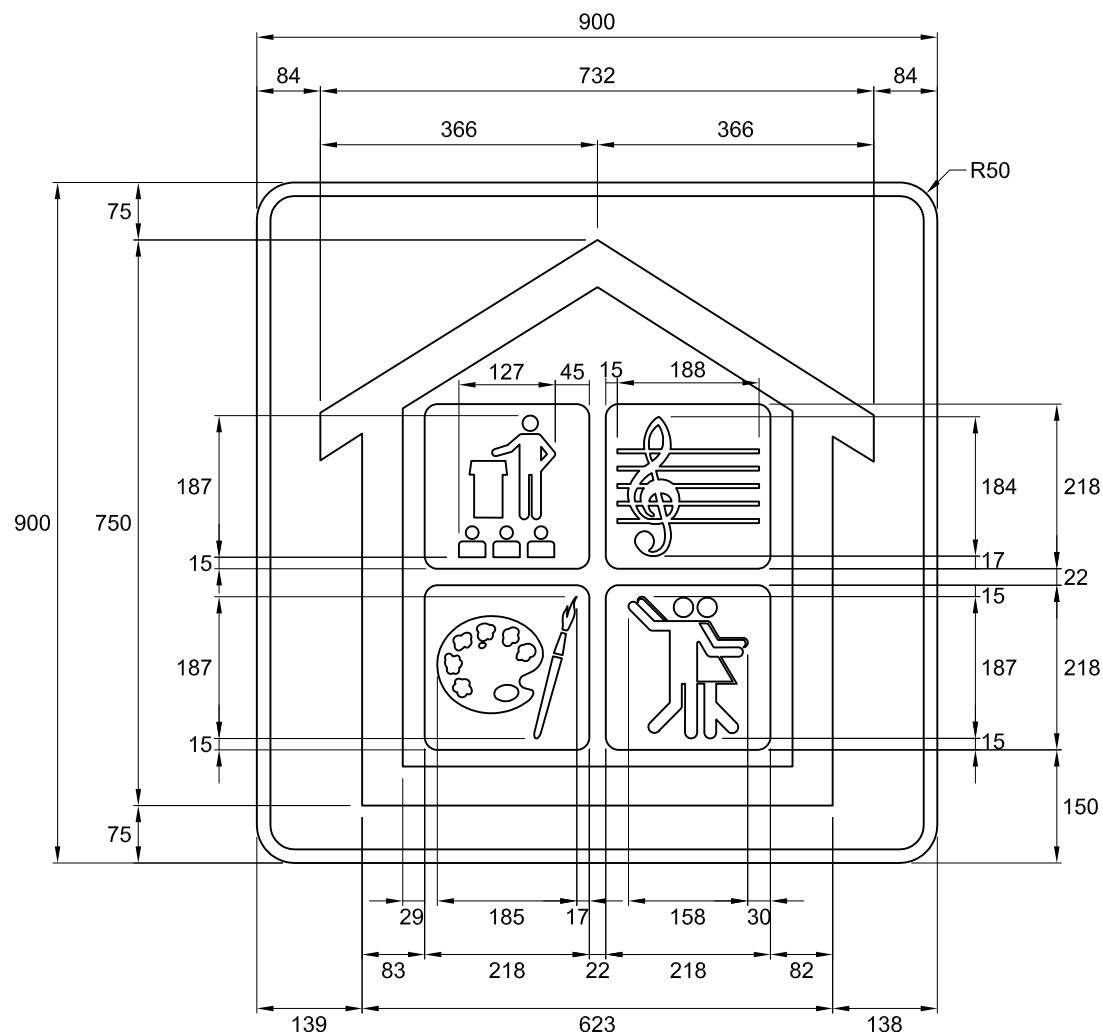

NSR : I-370-3

IMP : 9915856029

Notes :

- les pictogrammes peuvent être changés selon les activités offertes au centre communautaire;
- les cotes sont en millimètres.

Nom du fichier : I-370-3.dwg

Format : 900 mm x 900 mm

Bordure : Blanche, 18 mm de largeur

Pellicule : Verte type I

Lettrage : s. o.

Échelle : 1 : 10

Date : 2015-01-05


Préparé par :

Michaël Côté, t.a.a.g.

Approuvé par :

Michel Masse
Michel Masse, ing.

DEVIS TECHNIQUE TYPE POUR LA FABRICATION DES PANNEAUX DE SIGNALISATION ROUTIÈRE LATÉRALE

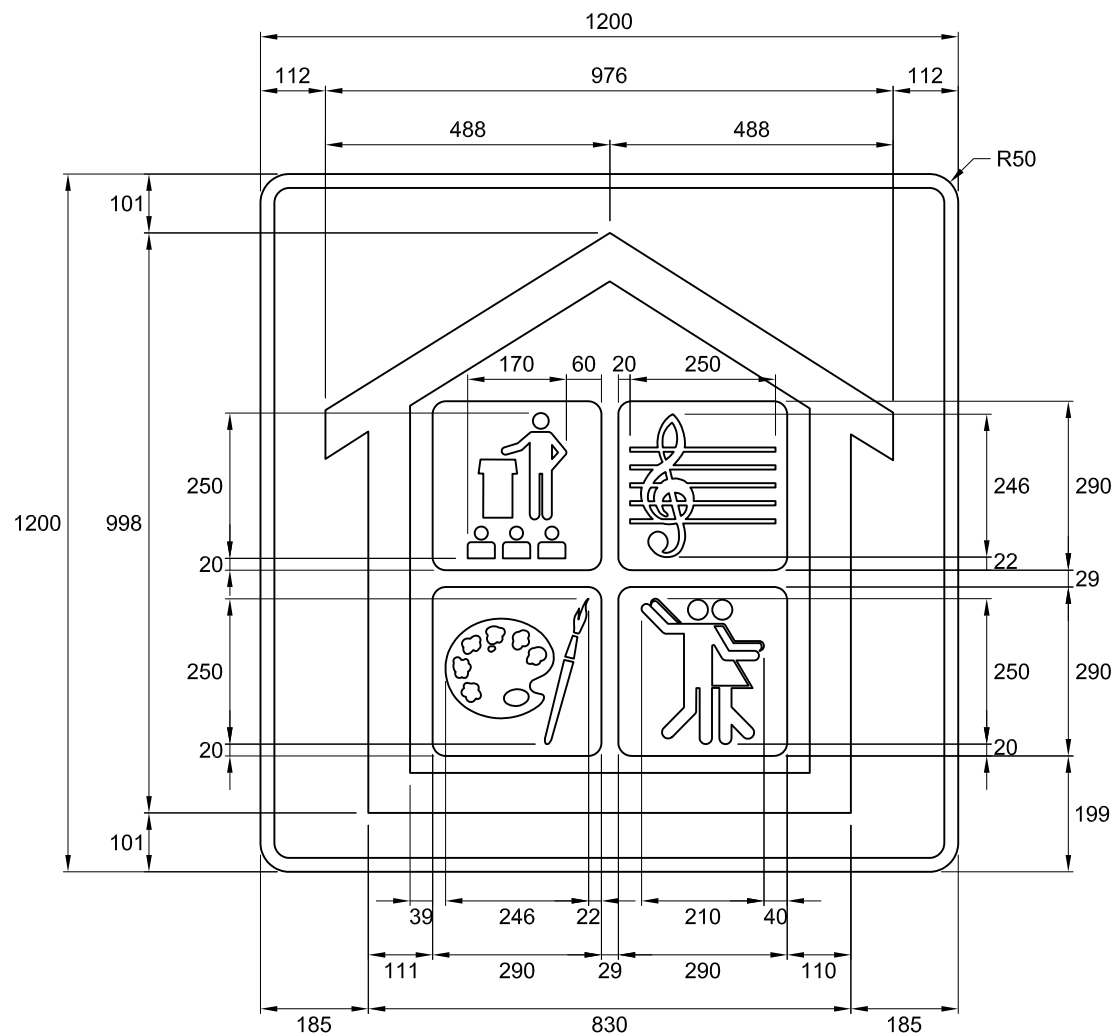

NSR : I-370-3

IMP : 9915866033

Notes :

- les pictogrammes peuvent être changés selon les activités offertes au centre communautaire;
- les cotes sont en millimètres.

Nom du fichier : I-370-3.dwg

Format : 1200 mm x 1200 mm

Bordure : Blanche, 24 mm de largeur

Pellicule : Verte type I

Lettrage : s. o.

Échelle : 1 : 13

Date : 2015-08-07

Préparé par :

Michaël Côté, t.a.a.g.

Approuvé par :

Michel Masse
Michel Masse, ing.