


DEVIS TECHNIQUE TYPE POUR LA FABRICATION DES PANNEAUX DE SIGNALISATION ROUTIÈRE LATÉRALE

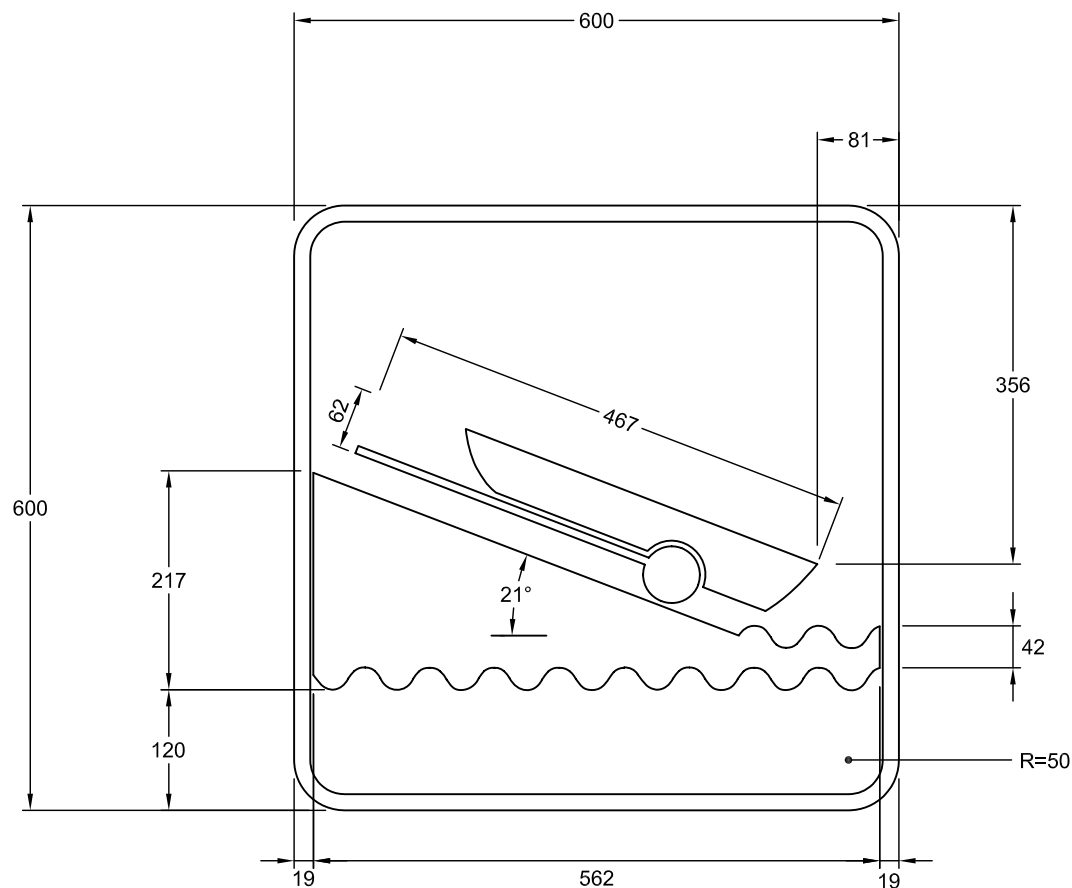

NSR : I - 371

Note : Les cotes sont en mm.

Nom du fichier : I-370-11-600x600.dwg

Format : 600 mm x 600 mm

Bordure : Blanche, 16 mm d'épaisseur

Pellicule : Verte type 1

Lettrage :

Échelle : 1: 7.5

Date : 2005-03-08


Dessiné par : Eric Beaumier, t.t.p.

Recommandé par : René Boulanger, t.t.p.

Approuvé par :

Michel Masse
Michel Masse, Ing.

DEVIS TECHNIQUE TYPE POUR LA FABRICATION DES PANNEAUX DE SIGNALISATION ROUTIÈRE LATÉRALE

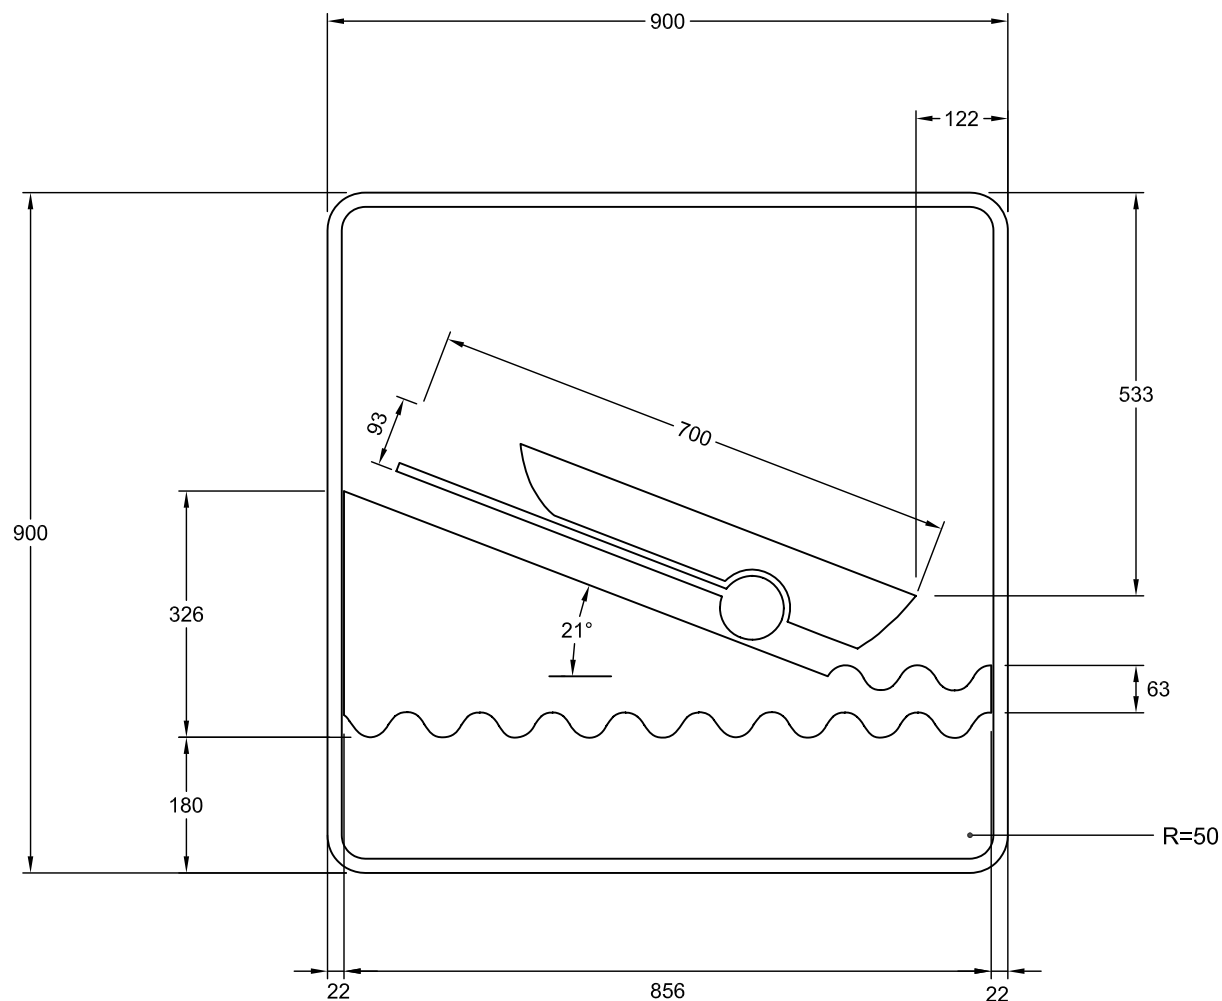

NSR : I - 371

Note : Les cotes sont en mm.

Nom du fichier : I-371-900x900.dwg

Format : 900 mm x 900 mm

Bordure : Blanche, 19 mm d'épaisseur

Pellicule : Verte type 1

Lettrage :

Échelle : 1: 10

Date : 2005-03-08

Dessiné par :

Recommandé par :


Approuvé par :

Eric Beaumier, t.t.p.

René Boulanger, t.t.p.

Michel Masse, Ing.

DEVIS TECHNIQUE TYPE POUR LA FABRICATION DES PANNEAUX DE SIGNALISATION ROUTIÈRE LATÉRALE

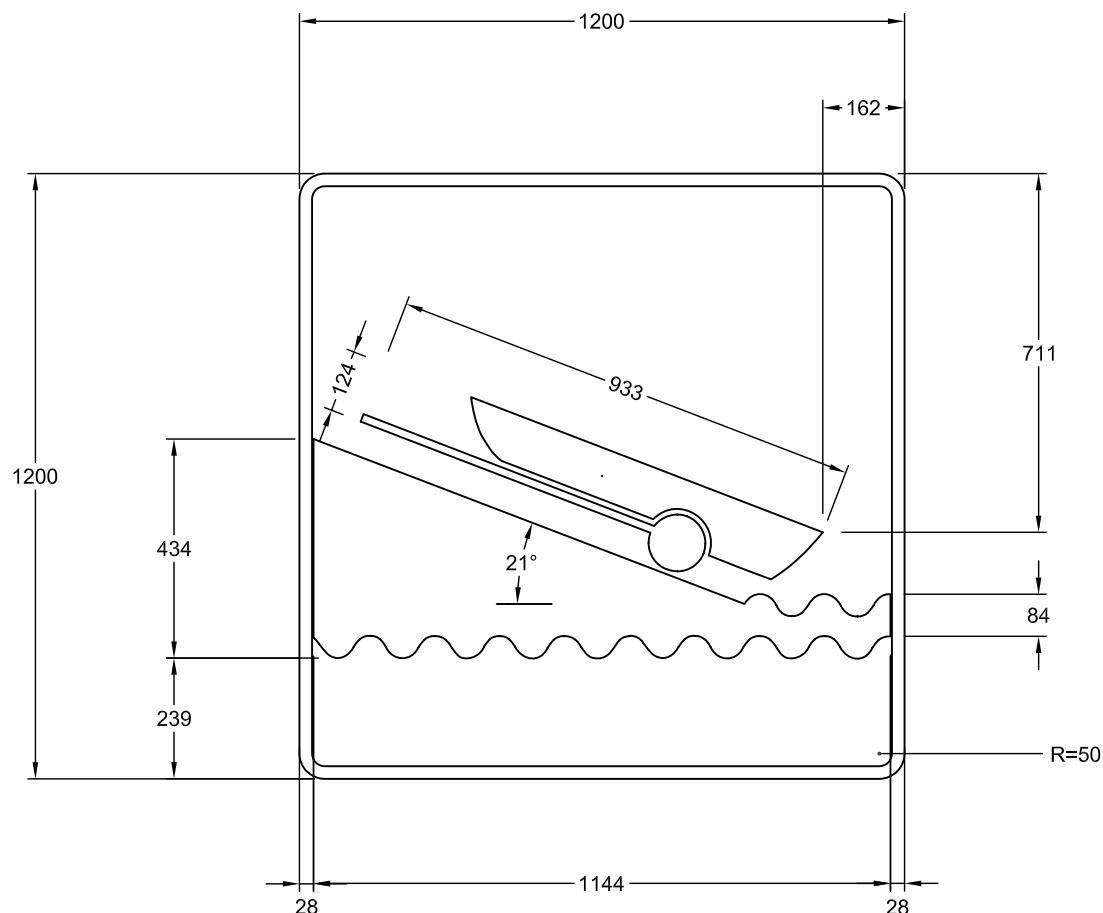

NSR : I - 371

Note : Les cotes sont en mm.

Nom du fichier : I-371-1200x1200.dwg

Format : 1200 mm x 1200 mm

Bordure : Blanche, 25 mm d'épaisseur

Pellicule : Verte, type 1

Lettrage :

Échelle : 1: 15

Date : 2005-03-08

Dessiné par : Eric Beaumier, t.t.p.

Recommandé par : René Boulanger, t.t.p.

Approuvé par :

Michel Masse
Michel Masse, Ing.