


DEVIS TECHNIQUE TYPE POUR LA FABRICATION DES PANNEAUX DE SIGNALISATION ROUTIÈRE LATÉRALE

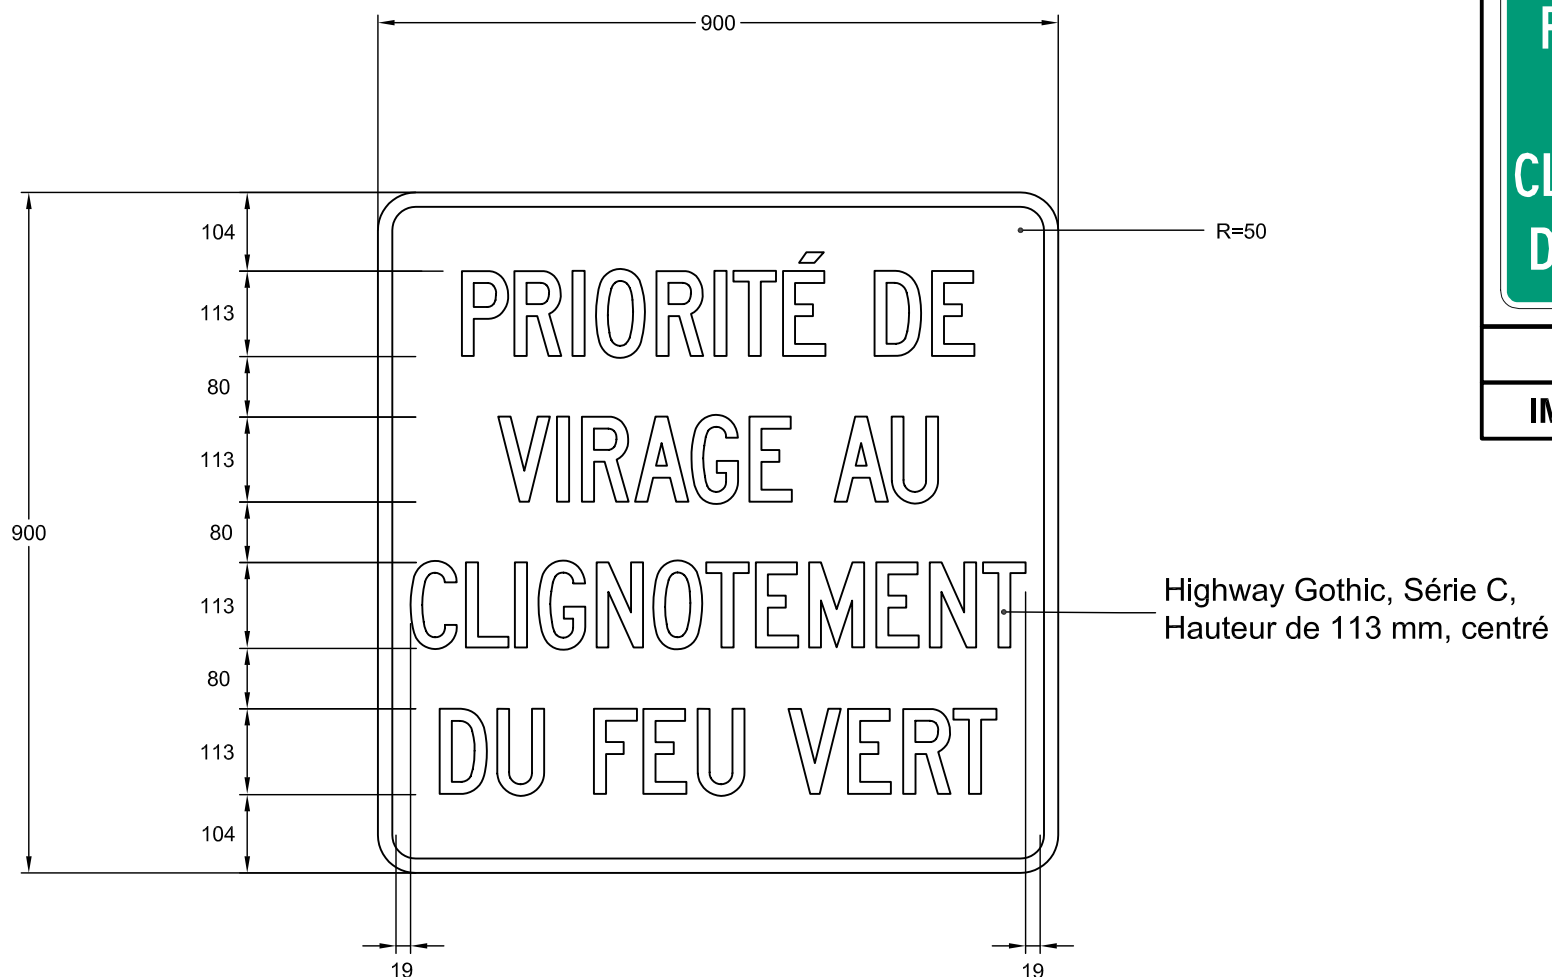

NSR : I - 390

IMP : 9915856012

Note : Les cotes sont en mm.

Nom du fichier : I-390-900x900.dwg

Format : 900 mm x 900 mm

Bordure : Blanche, 19 mm de largeur

Pellicule : Verte type 1

Lettrage : Highway Gothic, blanc

Échelle : 1: 10

Date : 2005-03-17


Dessiné par : Eric Beaumier, t.t.p.

Recommandé par : René Boulanger, t.t.p.

Approuvé par :

Michel Masse
Michel Masse, Ing.

DEVIS TECHNIQUE TYPE POUR LA FABRICATION DES PANNEAUX DE SIGNALISATION ROUTIÈRE LATÉRALE

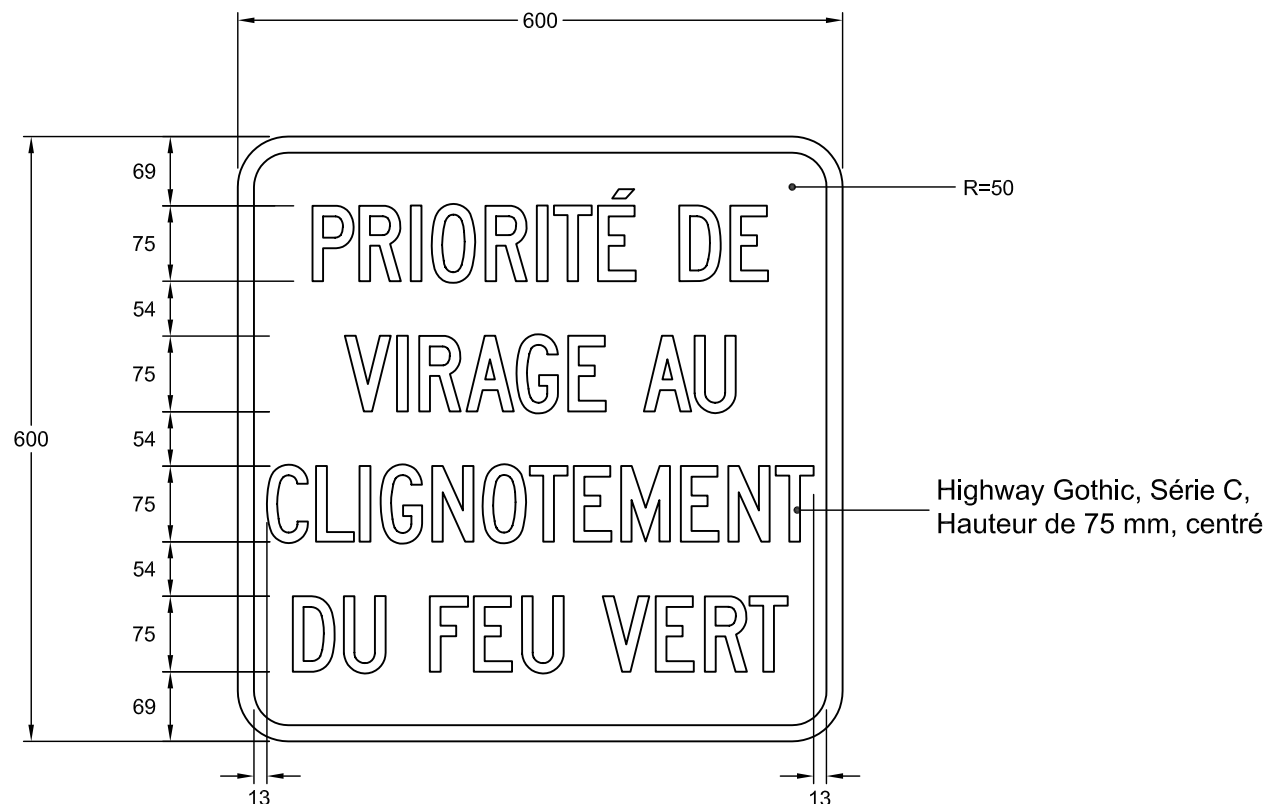

**PRIORITÉ DE
VIRAGE AU
CLIGNOTEMENT
DU FEU VERT**

NSR : I - 390

IMP : 9915840024

Note : Les cotes sont en mm.

Nom du fichier : I-390-600x600.dwg

Format : 600 mm x 600 mm

Bordure : Blanche, 16 mm de largeur

Pellicule : Verte type 1

Lettrage : Highway Gothic, blanc

Échelle : 1: 7.5

Date : 2005-03-17

Dessiné par :

Recommandé par :

Approuvé par :

Eric Beaumier, t.t.p.

René Boulanger, t.t.p.

Michel Masse, Ing.