
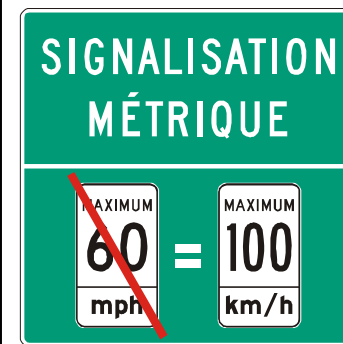


DEVIS TECHNIQUE TYPE POUR LA FABRICATION DES PANNEAUX DE SIGNALISATION ROUTIÈRE LATÉRALE

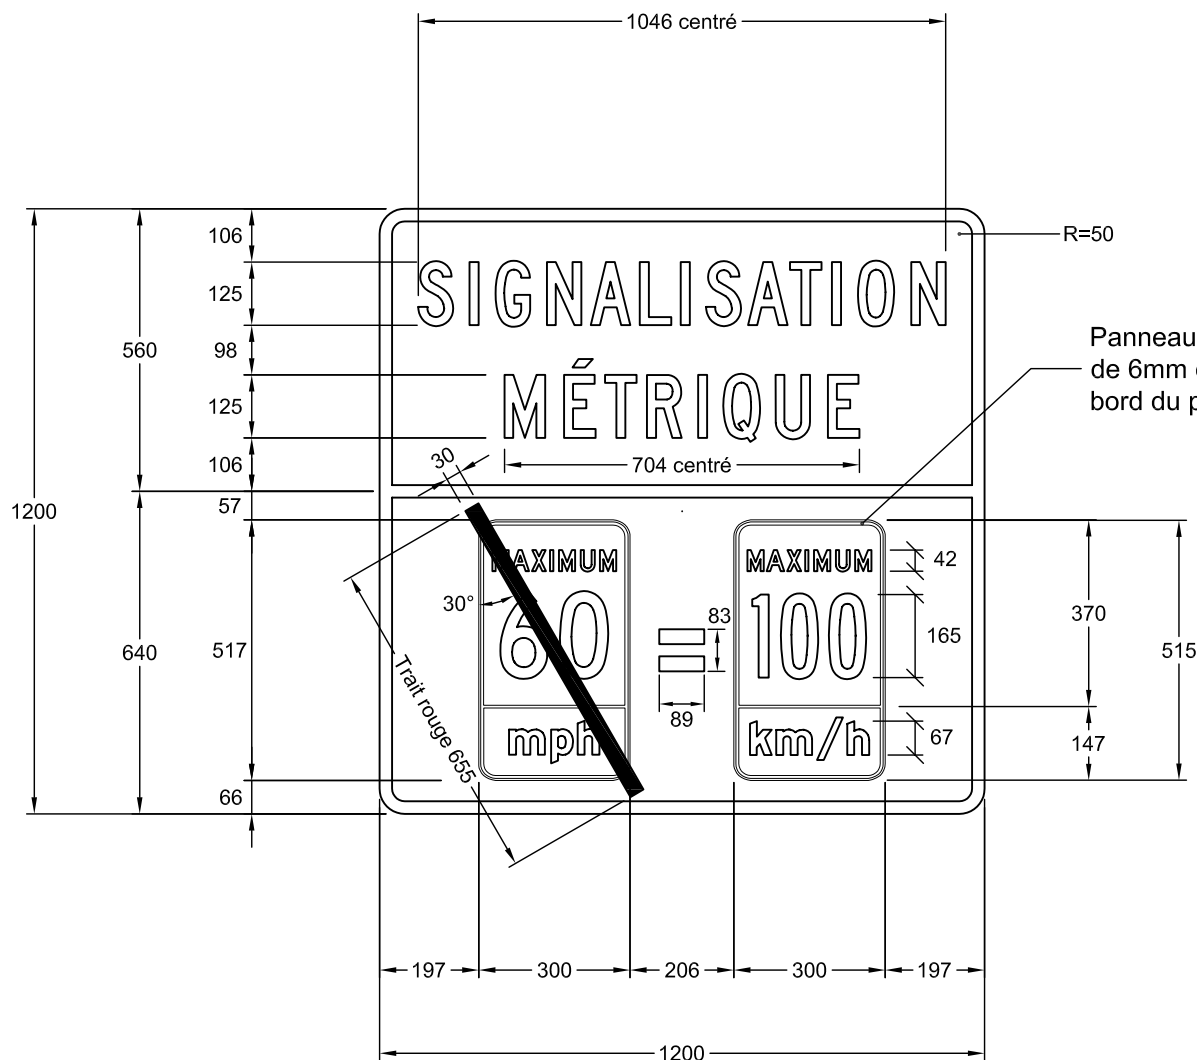

NSR : I - 400

IMP : 9915866016

" SIGNALISATION MÉTRIQUE "
Highway Gothic, Série C,

" 60 "

Highway Gothic, Série C

" 100 "

Highway Gothic, Série B



" MAXIMUM "
Highway Gothic, Série D,

" mph et km/h "
Highway Gothic, Série E mod.,

Note : Les cotes sont en mm.

Nom du fichier : I-400-1200x1200.dwg	Pellicule : Verte, type 1	Dessiné par : Eric Beaumier, t.t.p.
Format : 1200 mm x 1200 mm	Lettrage : Highway Gothic, blanc	Recommandé par : René Boulanger, t.t.p.
Bordure : Blanche, 25 mm de largeur	Échelle : 1: 15	Approuvé par : 
	Date : 2005-03-22	Michel Masse, Ing.

DEVIS TECHNIQUE TYPE POUR LA FABRICATION DES PANNEAUX DE SIGNALISATION ROUTIÈRE LATÉRALE

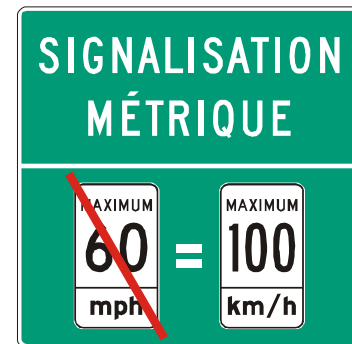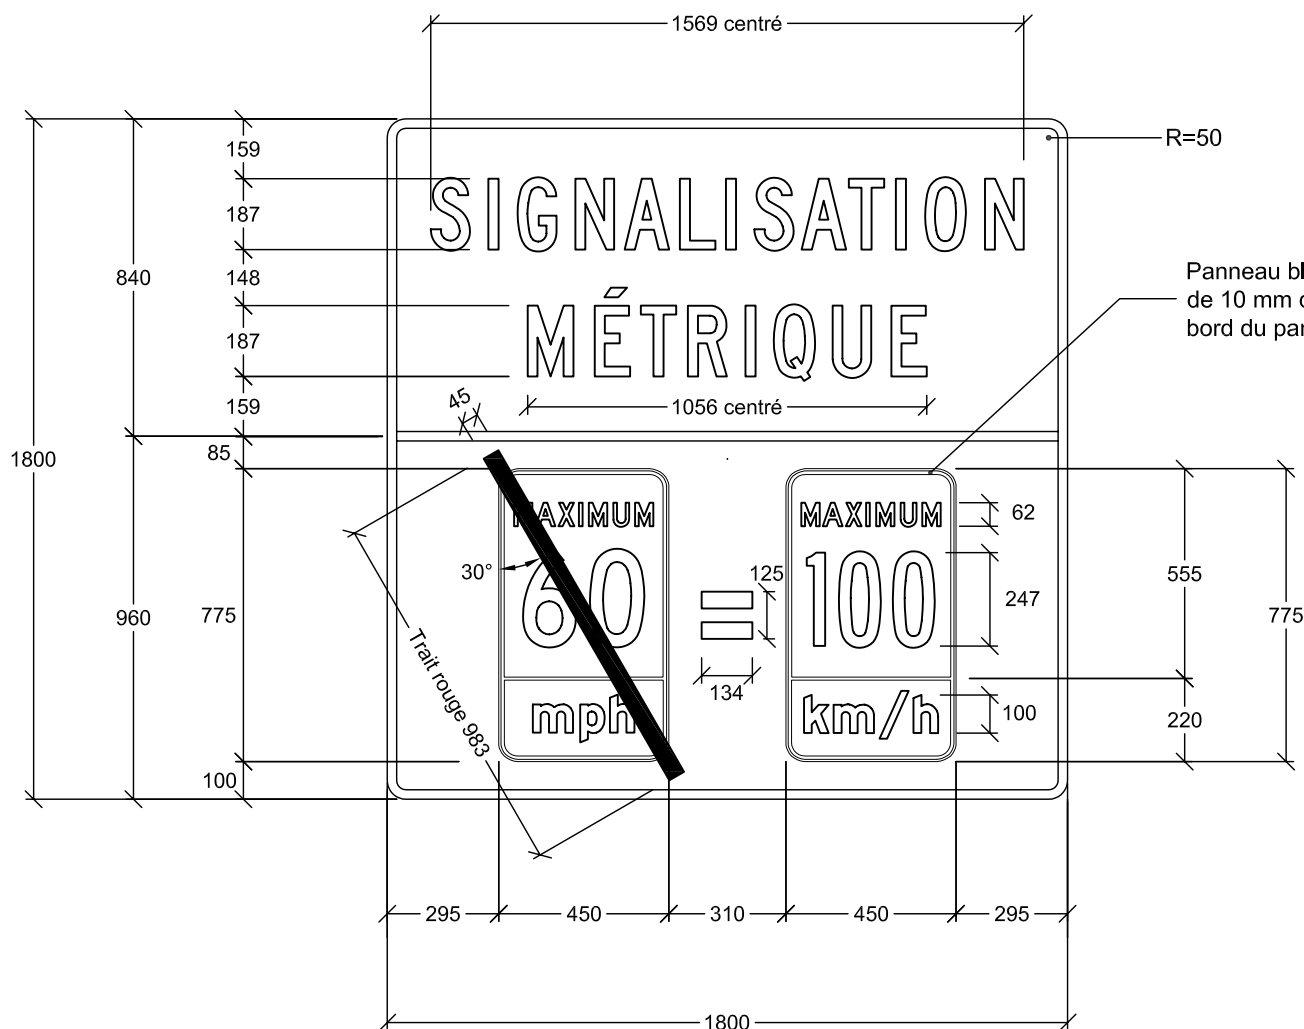

NSR : I - 400

IMP : 9915886003

" SIGNALISATION MÉTRIQUE "
Highway Gothic, Série C,

" 60 "
Highway Gothic, Série C

" 100 "
Highway Gothic, Série B

" MAXIMUM "
Highway Gothic, Série D,

" mph et km/h "
Highway Gothic, Série E mod.,

Note : Les cotes sont en mm.

Nom du fichier : I-400-1800x1800.dwg

Format : 1800 mm x 1800 mm

Bordure : blanche 25 mm de largeur

Pellicule : Verte, type 1

Lettrage : Highway Gothic, blanc

Échelle : 1: 20

Date : 2005-03-29

Dessiné par :

Recommandé par :


Approuvé par :

Eric Beaumier, t.t.p.

René Boulanger, t.t.p.

Michel Masse, Ing.

DEVIS TECHNIQUE TYPE POUR LA FABRICATION DES PANNEAUX DE SIGNALISATION ROUTIÈRE LATÉRALE

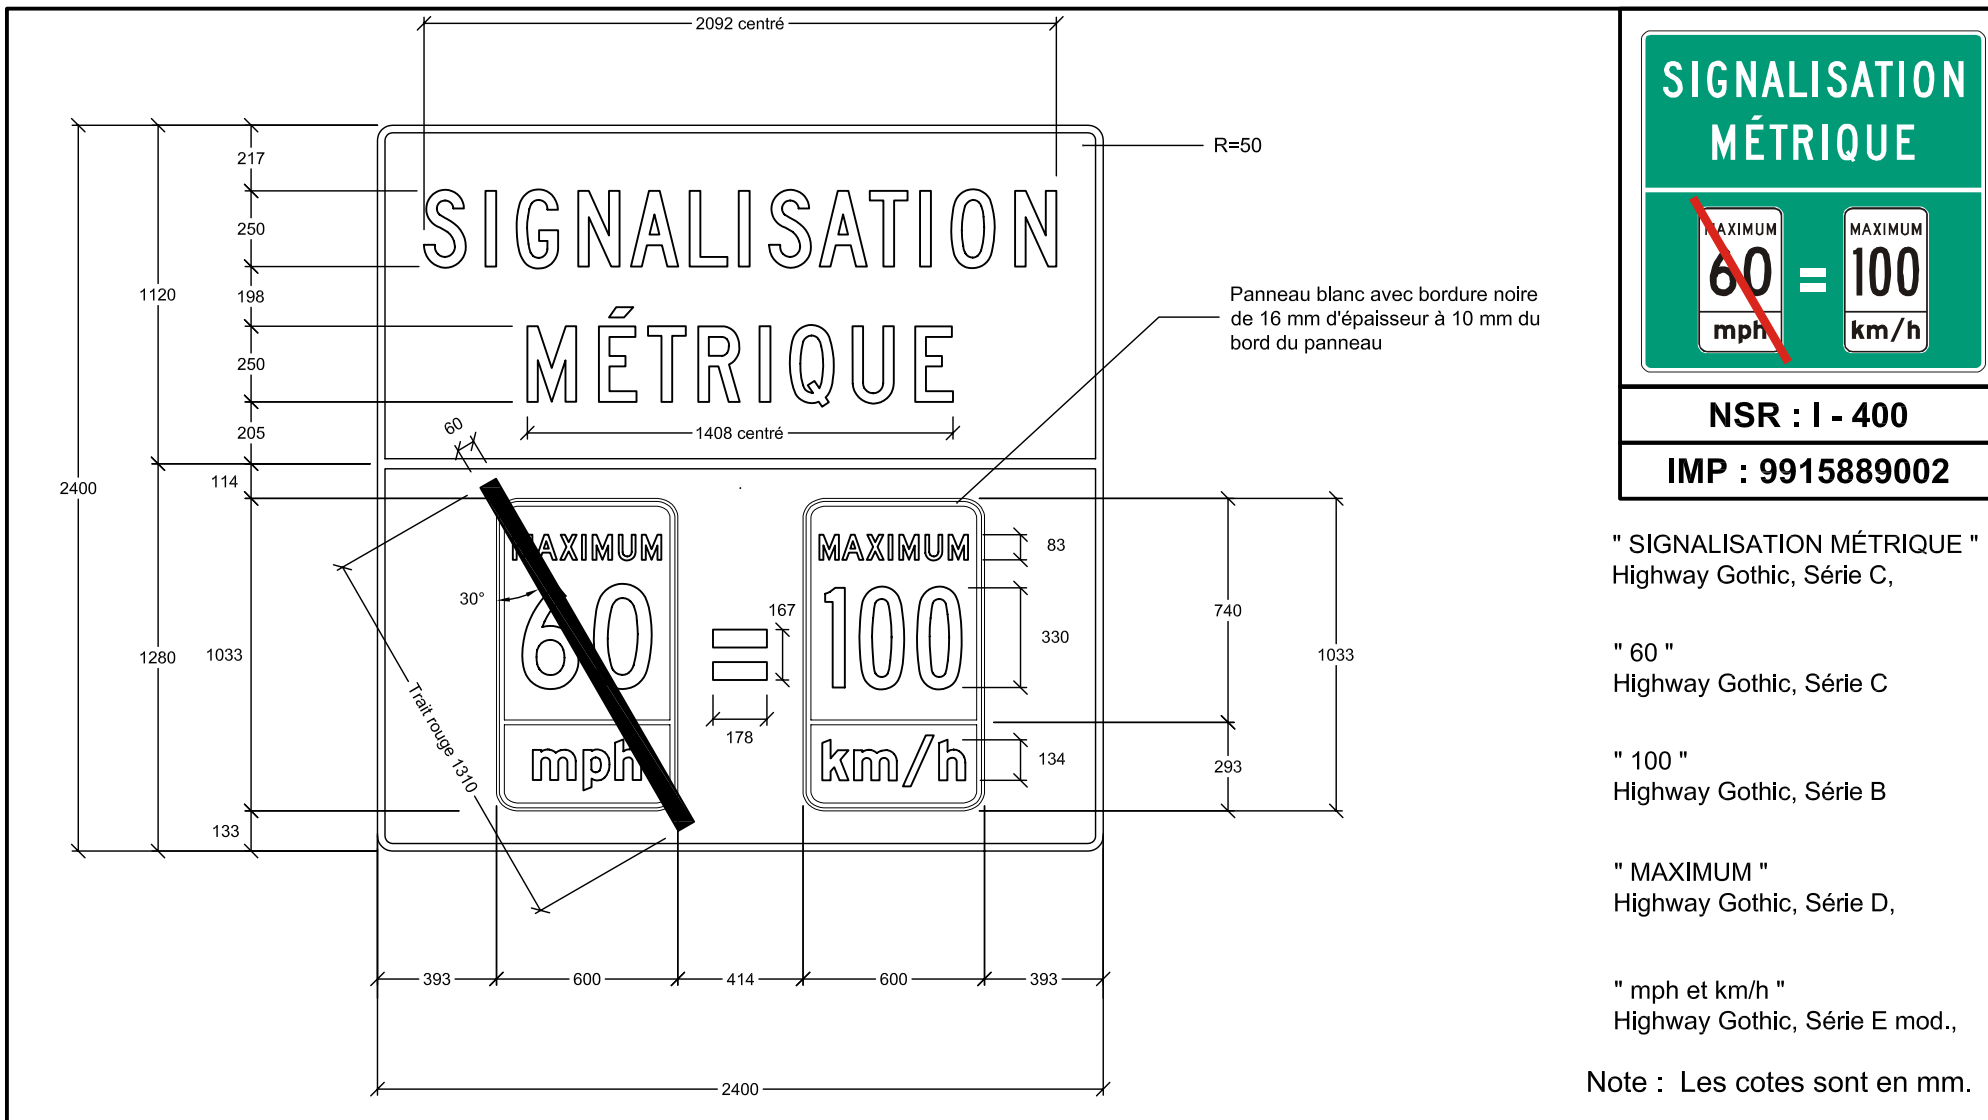

Nom du fichier : I-400-2400x2400.dwg

Format : 2400 mm x 2400 mm

Bordure : blanche 25 mm de largeur

Pellicule : Verte, type 1

Lettrage : Highway Gothic, blanc

Échelle : 1: 25

Date : 2005-03-29

Dessiné par :

Eric Beaumier, t.t.p.

Recommandé par :

René Boulanger, t.t.p.

Approuvé par :

Michel Masse, Ing.