


DEVIS TECHNIQUE TYPE POUR LA FABRICATION DES
PANNEAUX DE SIGNALISATION ROUTIÈRE LATÉRALE

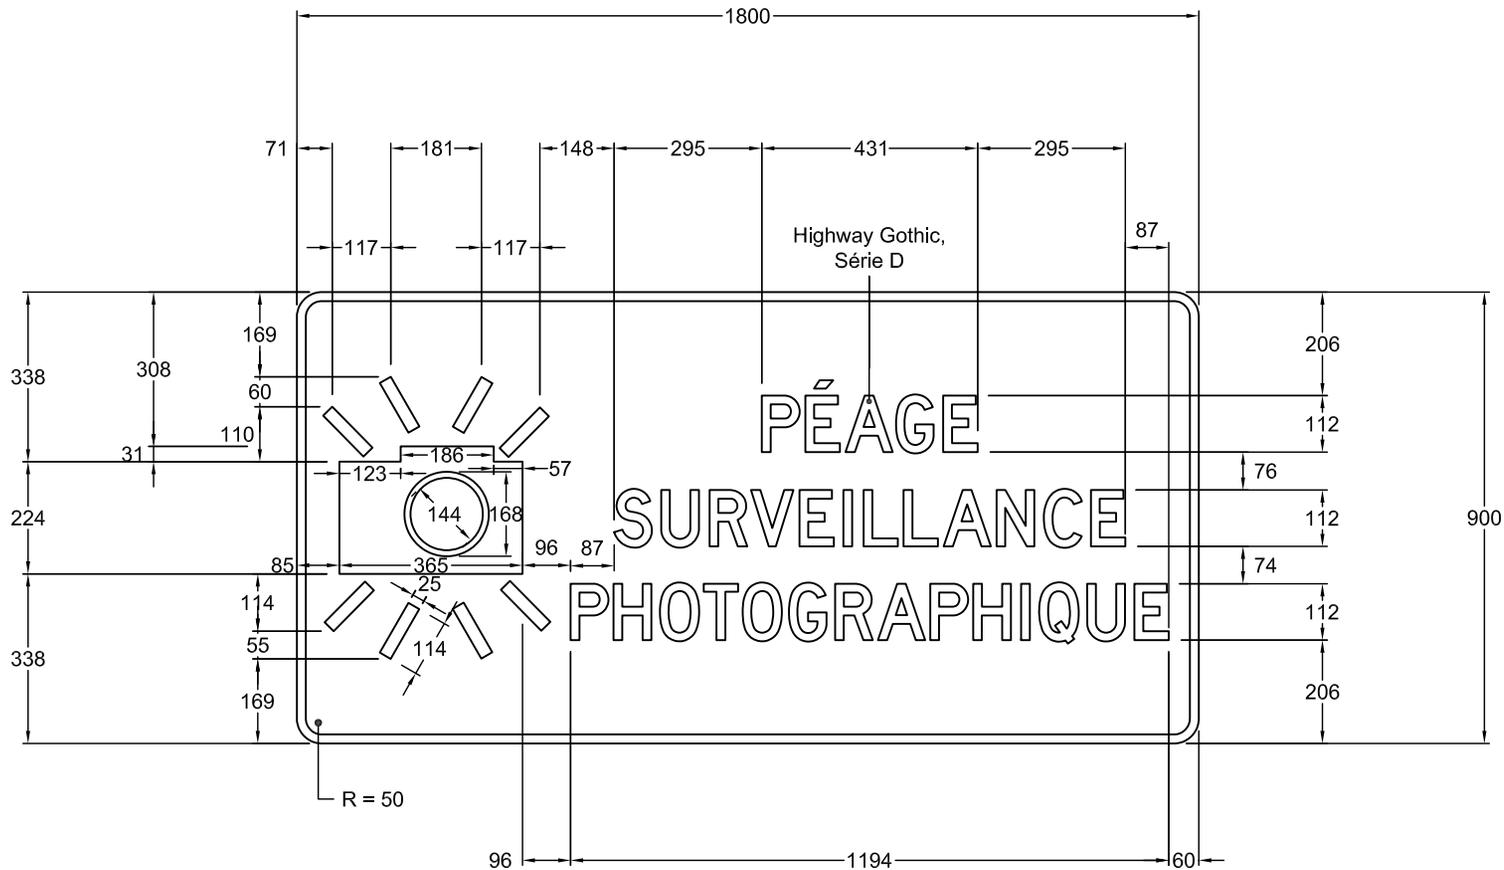

NSR : I - 411 - 3

IMP : 991550023

Notes : -Les cotes sont en mm.

Nom du fichier : I-411-3-1800x900.dwg

Format : 1800 mm x 900mm

Bordure : Blanche, 18 mm de largeur

Pellicule : Verte type I

Lettrage : Highway Gothic, Série D

Échelle : 1 : 15


Date : 2010-10-12

Dessiné par : Caroline Pelletier, t.t.p.

Approuvé par :

Michel Masse
Michel Masse, ing.

DEVIS TECHNIQUE TYPE POUR LA FABRICATION DES
PANNEAUX DE SIGNALISATION ROUTIÈRE LATÉRALE

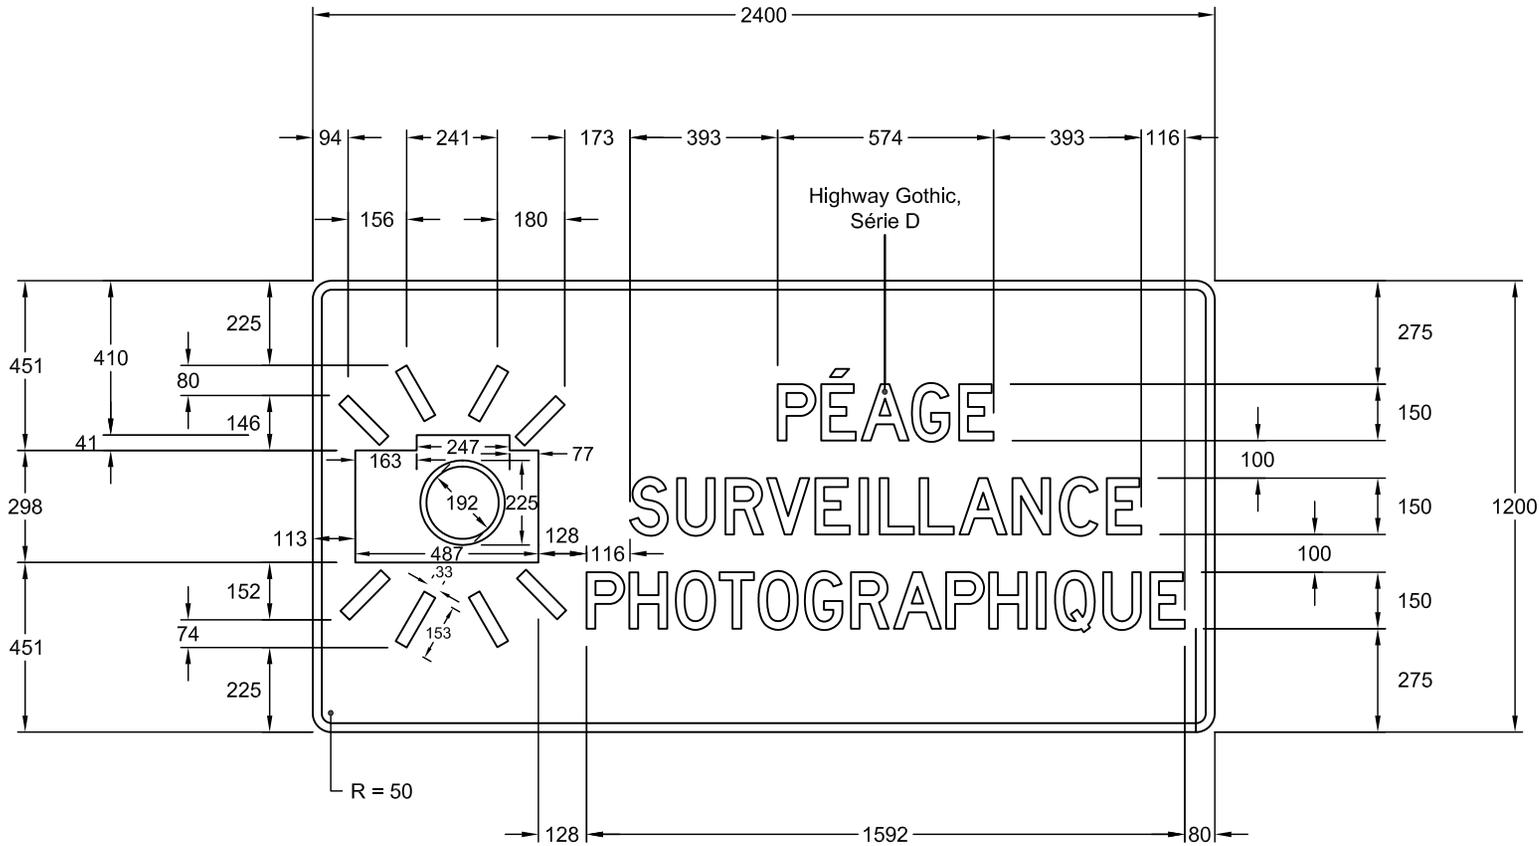

NSR : I - 411 - 3

IMP : 991550024

Notes : -Les cotes sont en mm.

Nom du fichier : I-411-3-2400x1200.dwg

Format : 2400 mm x 1200mm

Bordure : Blanche, 24mm de largeur

Pellicule : Verte type I

Lettrage : Highway Gothic, série D

Échelle : 1 : 20

Date : 2010-10-12

Dessiné par :

Caroline Pelletier, t.t.p.

Approuvé par :

Michel Masse
Michel Masse, ing.