


DEVIS TECHNIQUE TYPE POUR LA FABRICATION DES PANNEAUX DE SIGNALISATION ROUTIÈRE LATÉRALE

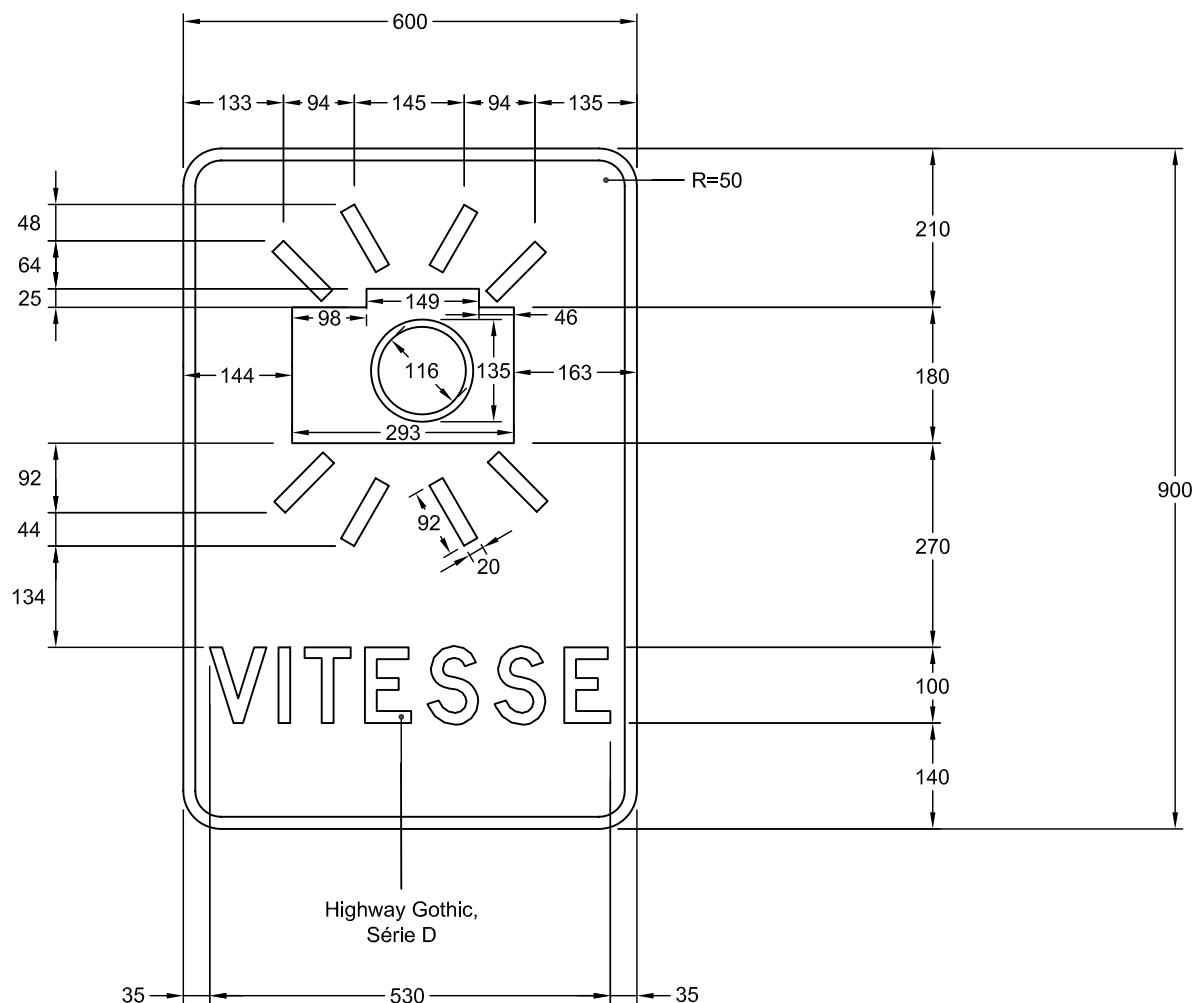

NSR : I-413-1

IMP : 9915500013

Notes : -Les cotes sont en mm.

Nom du fichier : I-413-1-600x900.dwg

Format : 600 mm x 900mm

Bordure : Blanche type 1, 16mm de largeur

Pellicule : Verte type 1

Lettrage : Highway Gothic, blanc

Échelle : 1 : 10

Date : 2008-09-26


Dessiné par : Caroline Pelletier, t.t.p.

Recommandé par : René Boulanger, t.t.p.

Approuvé par :

Michel Masse
Michel Masse, Ing.

DEVIS TECHNIQUE TYPE POUR LA FABRICATION DES PANNEAUX DE SIGNALISATION ROUTIÈRE LATÉRALE

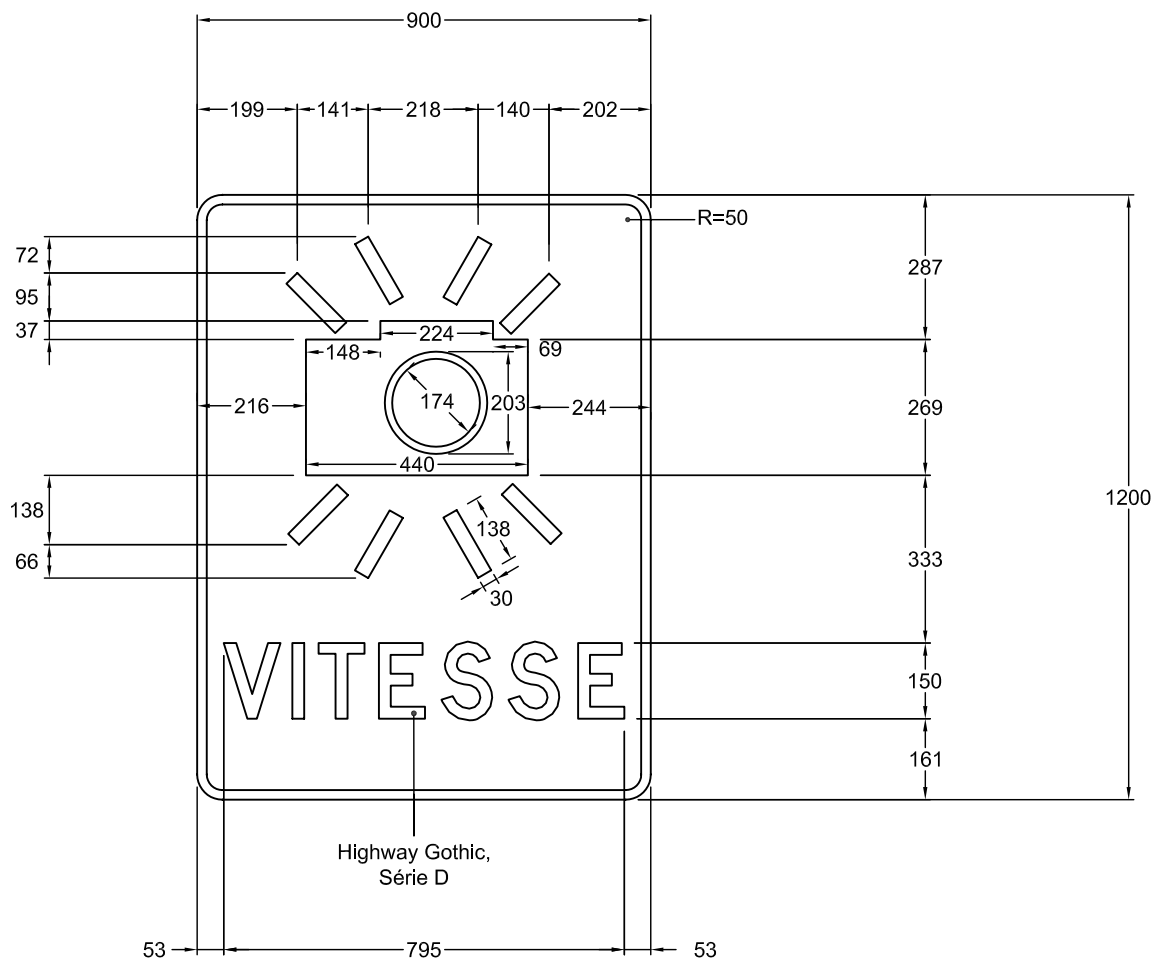

NSR : I-413-1

IMP : 9915500014

Notes : -Les cotes sont en mm.

Nom du fichier : I-413-1-900x1200.dwg

Format : 900 mm x 1200mm

Bordure : Blanche type 1, 19mm de largeur

Pellicule : Verte type 1

Lettrage : Highway Gothic, blanc

Échelle : 1 : 15

Date : 2008-09-26

Dessiné par : Caroline Pelletier, t.t.p.

Recommandé par : René Boulanger, t.t.p.

Approuvé par :

Michel Masse
Michel Masse, Ing.

