


DEVIS TECHNIQUE TYPE POUR LA FABRICATION DES PANNEAUX DE SIGNALISATION ROUTIÈRE LATÉRALE

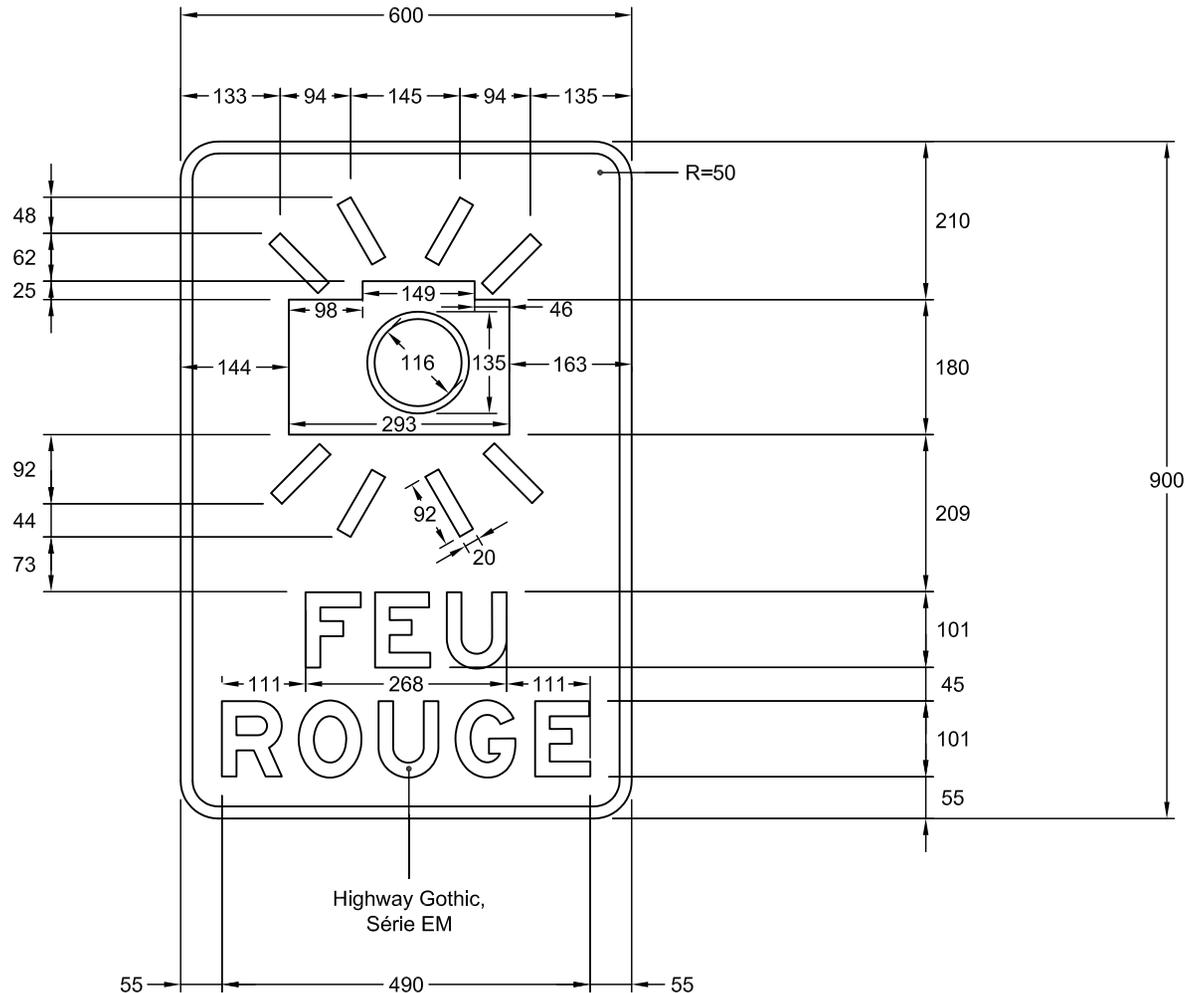

NSR : I-413-2

IMP : 9915500010

Notes : -Les cotes sont en mm.

Nom du fichier : I-413-2-600x900.dwg

Format : 600 mm x 900mm

Bordure : Blanche type 1, 16mm de largeur

Pellicule : Verte type 1

Lettrage : Highway Gothic, blanc

Échelle : 1 : 10

Date : 2008-09-26


Dessiné par : Caroline Pelletier, t.t.p.

Recommandé par : René Boulanger, t.t.p.

Approuvé par :

Michel Masse
Michel Masse, Ing.

DEVIS TECHNIQUE TYPE POUR LA FABRICATION DES
PANNEAUX DE SIGNALISATION ROUTIÈRE LATÉRALE

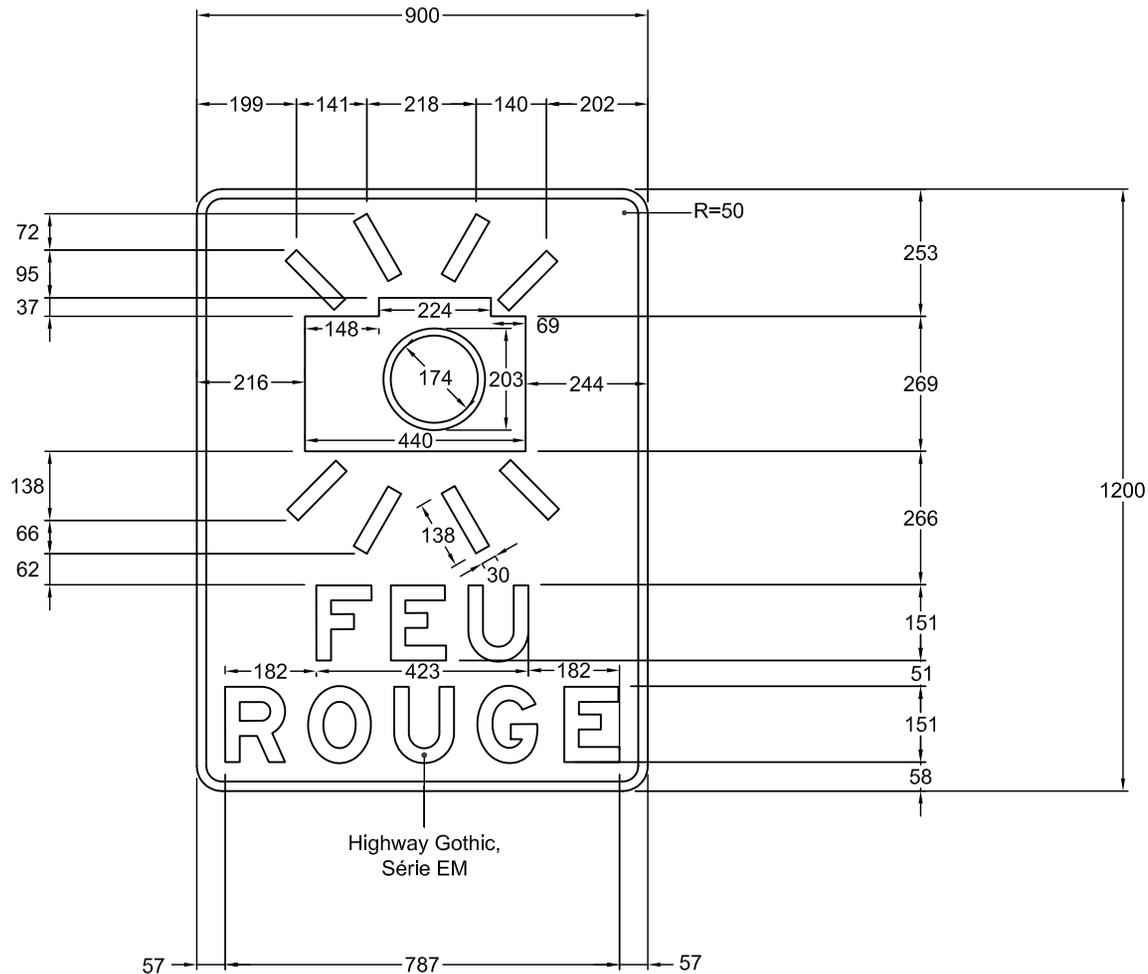

NSR : I-413-2

IMP : 9915500011

Notes : -Les cotes sont en mm.


Nom du fichier : I-413-2-900x1200.dwg	Pellicule : Verte type 1	Dessiné par : Caroline Pelletier, t.t.p.
Format : 900 mm x 1200mm	Lettrage : Highway Gothic, blanc	Recommandé par : René Boulanger, t.t.p.
Bordure : Blanche type 1, 19mm de largeur	Échelle : 1 : 15	Approuvé par : 
	Date : 2008-09-26	Michel Masse, Ing.

DEVIS TECHNIQUE TYPE POUR LA FABRICATION DES
PANNEAUX DE SIGNALISATION ROUTIÈRE LATÉRALE



NSR : I-413-2

IMP : 9915500012

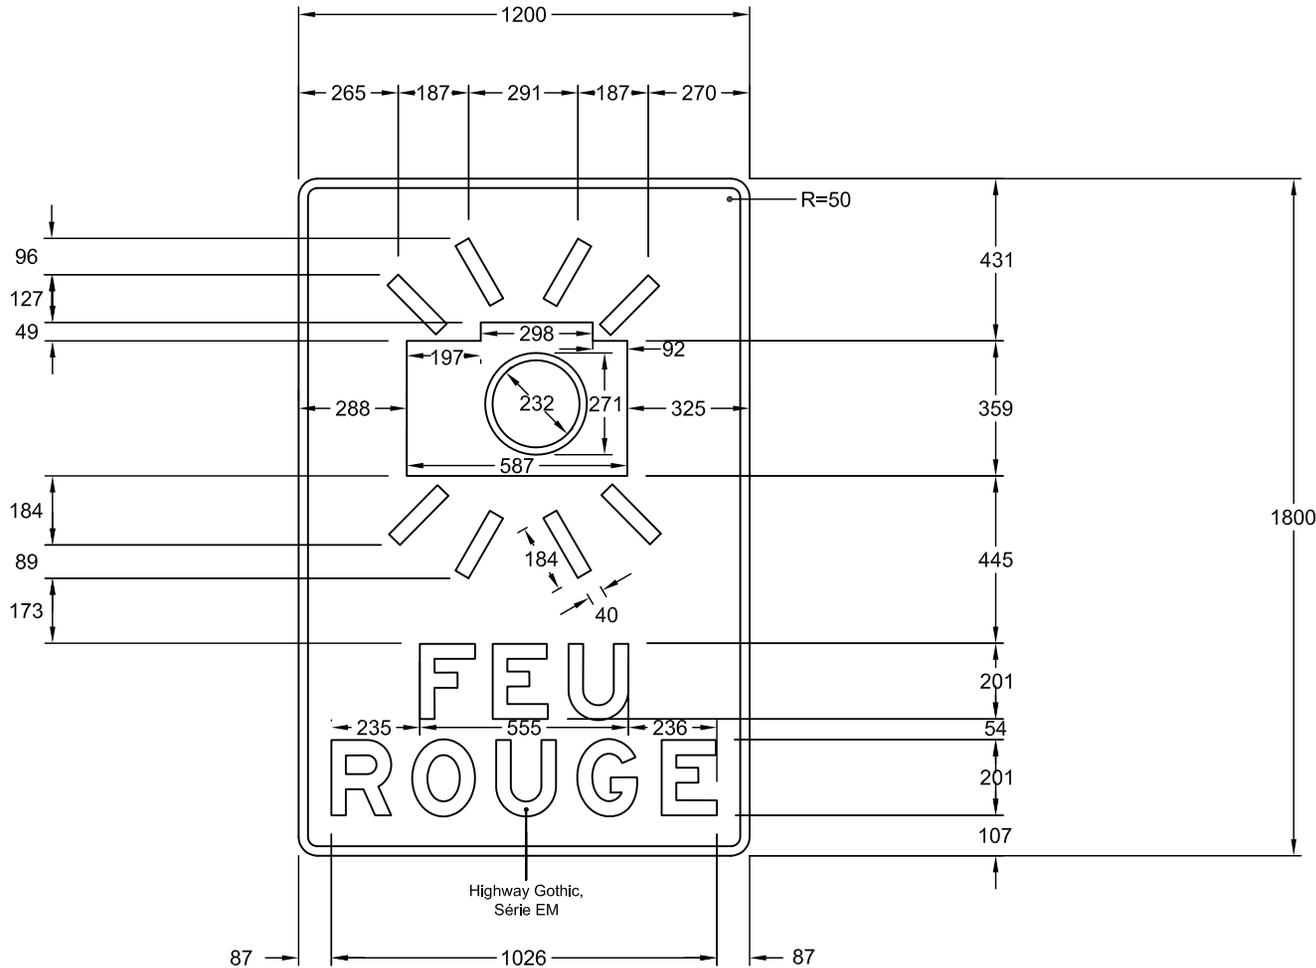

Notes : -Les cotes sont en mm.

Nom du fichier : I-413-2-1200x1800.dwg

Format : 1200 mm x 1800mm

Bordure : Blanche type 1, 25mm de largeur

Pellicule : Verte type 1

Lettrage : Highway Gothic, blanc

Échelle : 1 : 20

Date : 2008-09-26

Dessiné par : Caroline Pelletier, t.t.p.

Recommandé par : René Boulanger, t.t.p.

Approuvé par :

Michel Masse
Michel Masse, Ing.