


DEVIS TECHNIQUE TYPE POUR LA FABRICATION DES  
PANNEAUX DE SIGNALISATION ROUTIÈRE LATÉRALE

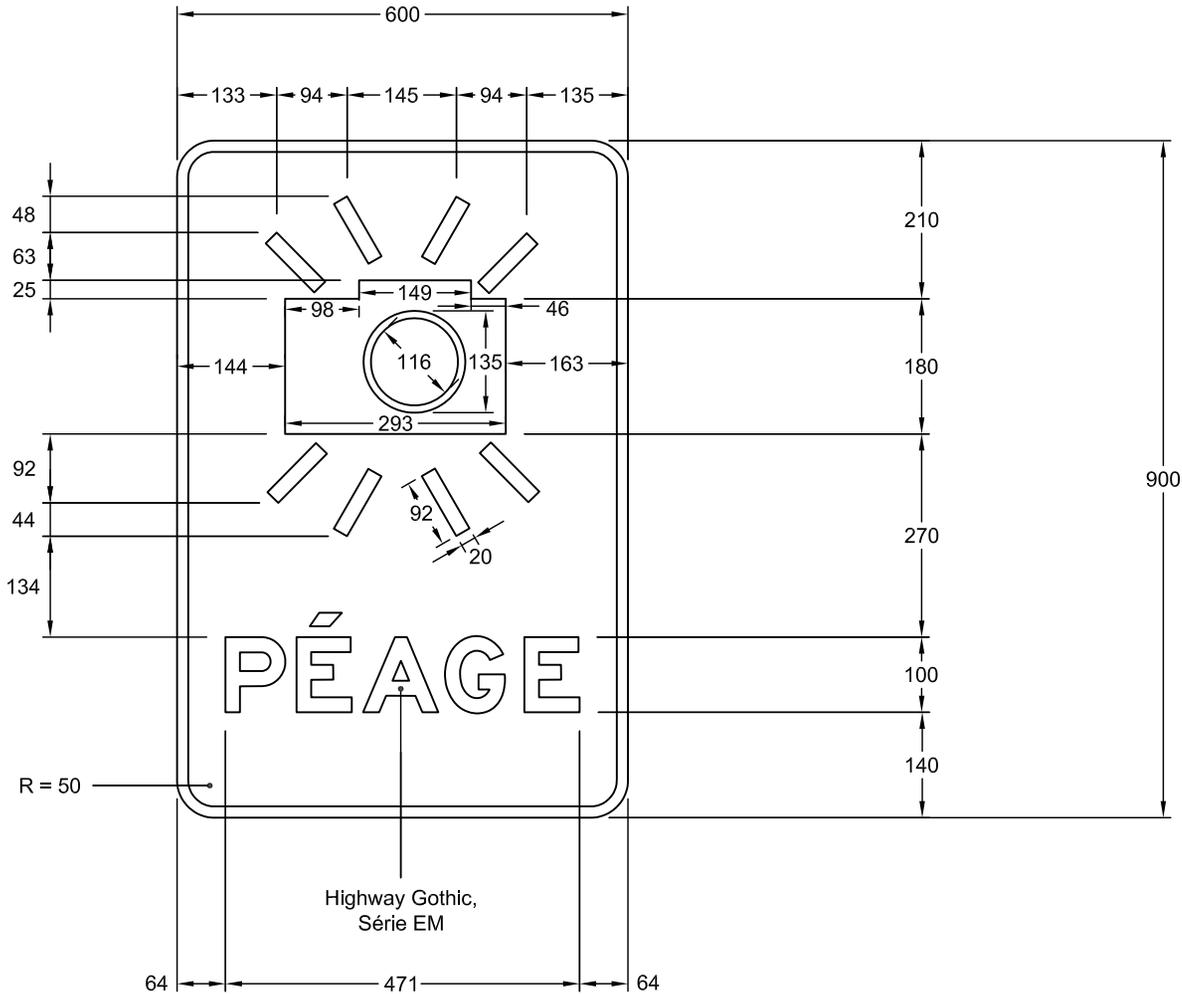

NSR : I - 413 - 3

IMP : 9915500019

Notes : -Les cotes sont en mm.

Nom du fichier : I-413-3-600x900.dwg

Format : 600 mm x 900mm

Bordure : Blanche, 15 mm de largeur

Pellicule : Verte type I

Lettrage : Highway gothic, série EM

Échelle : 1 : 10


Date : 2010-10-07

Dessiné par : Caroline Pelletier, t.t.p.

Approuvé par :

*Michel Masse*  
Michel Masse, ing.

DEVIS TECHNIQUE TYPE POUR LA FABRICATION DES  
PANNEAUX DE SIGNALISATION ROUTIÈRE LATÉRALE

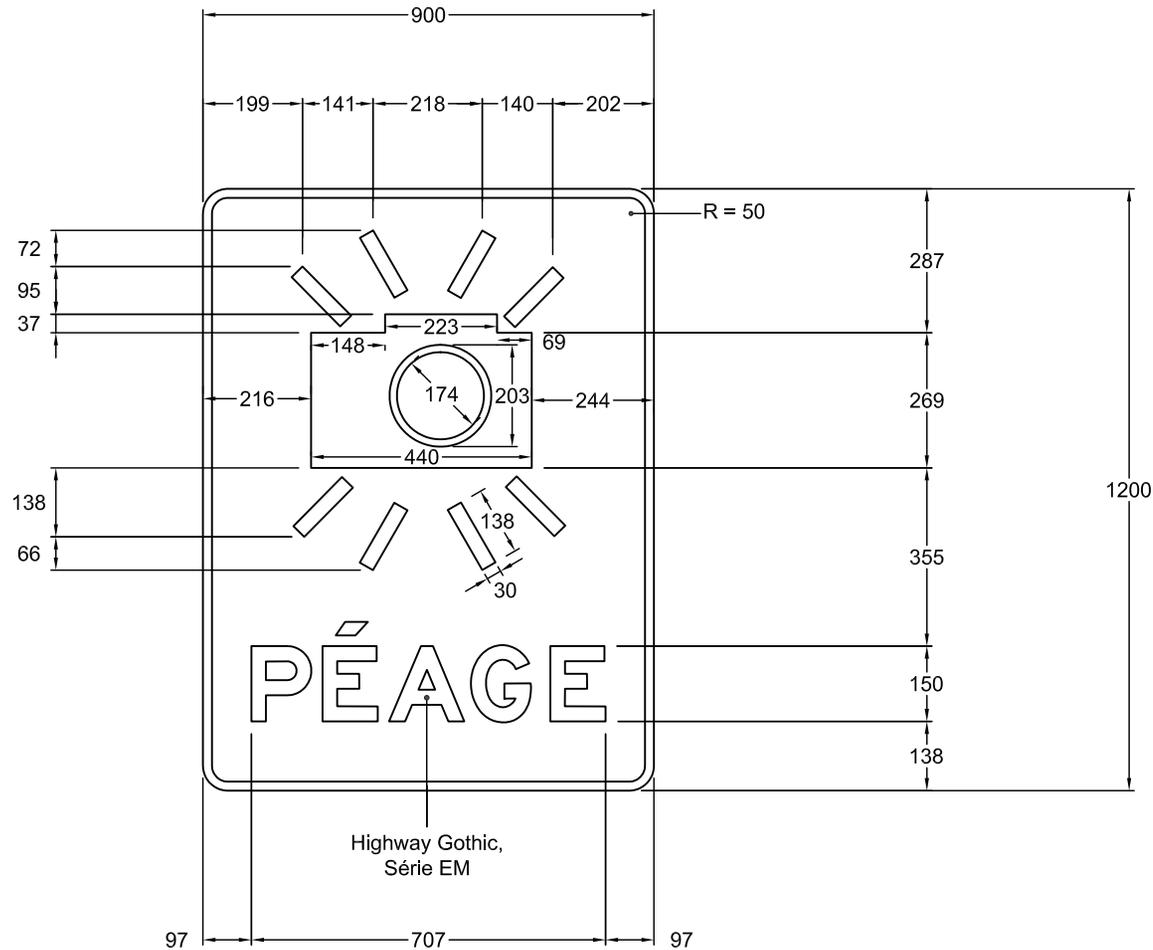

NSR : I - 413 - 3

IMP : 991550020

Notes : -Les cotes sont en mm.

Nom du fichier : I-413-1-900x1200.dwg

Format : 900 mm x 1200mm

Bordure : Blanche, 18 mm de largeur

Pellicule : Verte type I

Lettrage : Highway Gothic, série EM

Échelle : 1 : 15


Date : 2010-10-08

Dessiné par : Caroline Pelletier, t.t.p.

Approuvé par :

*Michel Masse*  
Michel Masse, ing.

DEVIS TECHNIQUE TYPE POUR LA FABRICATION DES  
PANNEAUX DE SIGNALISATION ROUTIÈRE LATÉRALE

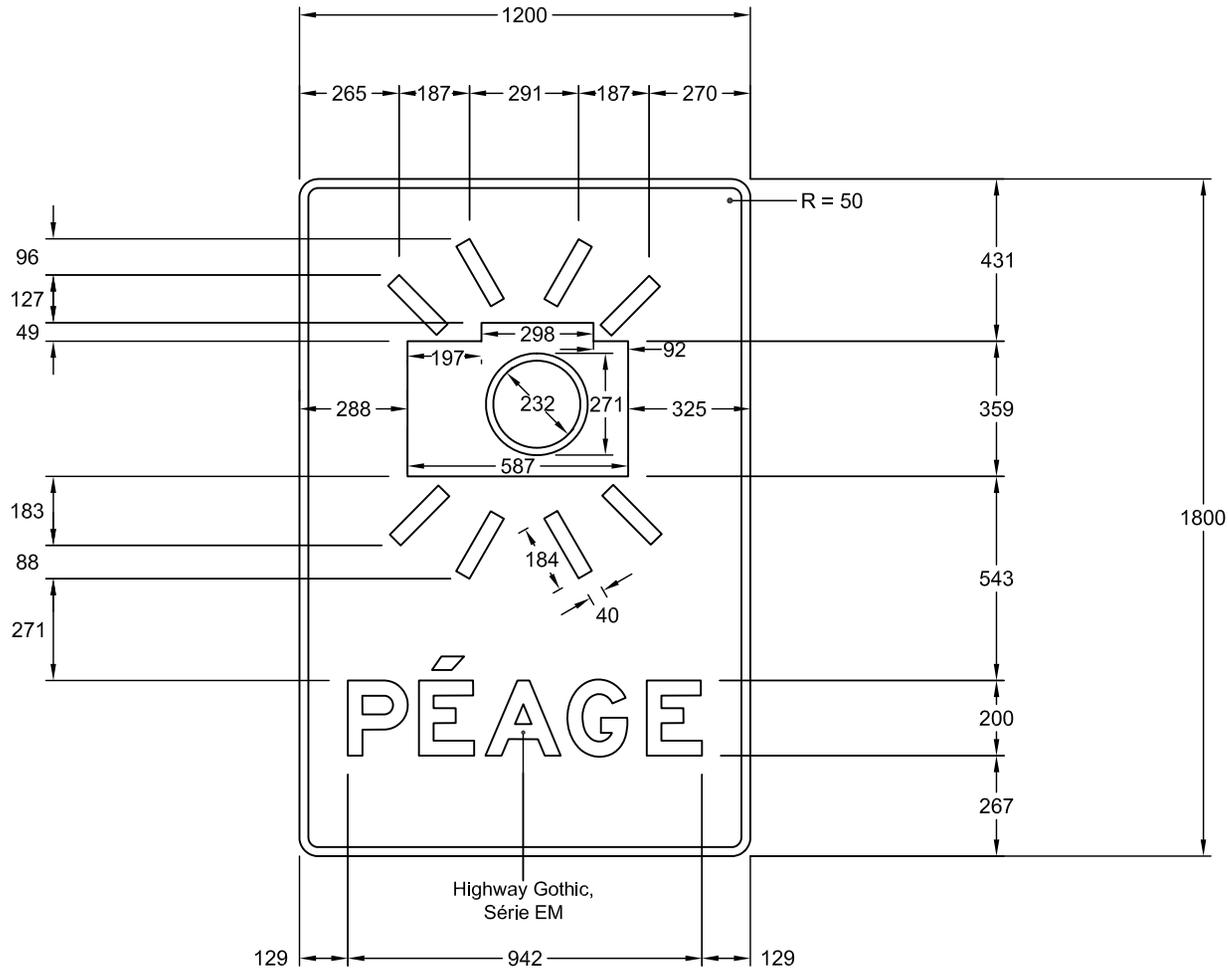

NSR : I - 413 - 3

IMP : 9915500021

Notes : -Les cotes sont en mm.

Nom du fichier : I-413-3-1200x1800.dwg

Format : 1200 mm x 1800mm

Bordure : Blanche, 24 mm de largeur

Pellicule : Verte type I

Lettrage : Highway Gothic, série EM

Échelle : 1 : 20

Date : 2010-10-08

Dessiné par : Caroline Pelletier, t.t.p.

Approuvé par :

*Michel Masse*  
Michel Masse, ing.