


DEVIS TECHNIQUE TYPE POUR LA FABRICATION DES PANNEAUX DE SIGNALISATION ROUTIÈRE LATÉRALE

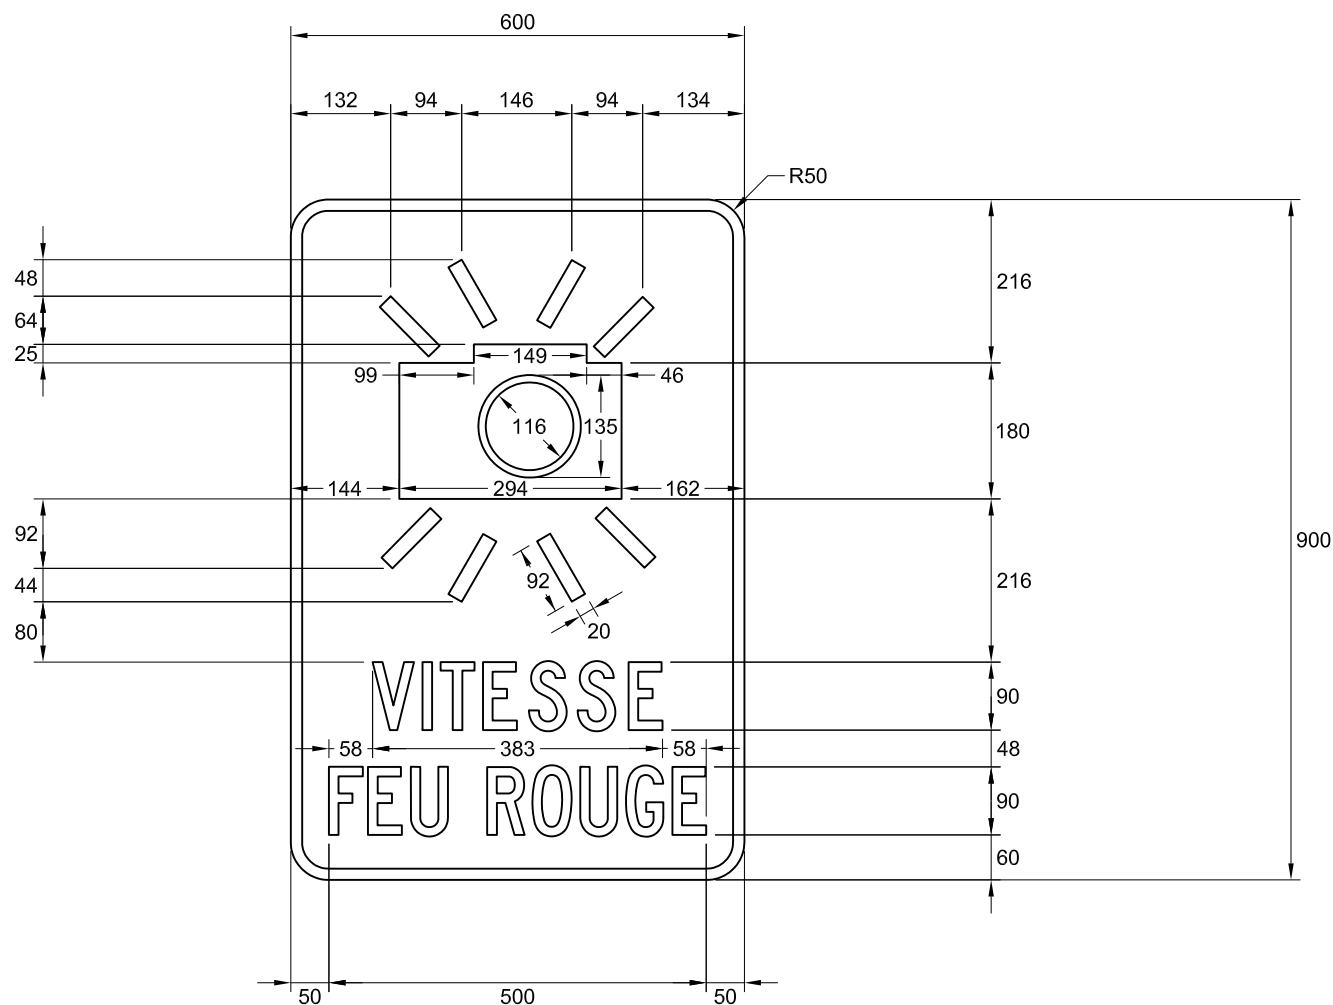

NSR : I-413-4

IMP : 9915855015



Note :

- les cotes sont en millimètres.

Nom du fichier : I-413-4-600x900.dwg

Format : 600 mm x 900mm

Bordure : Blanche, 15 mm de largeur

Pellicule : Verte type I

Lettrage : Highway Gothic, série C

Échelle : 1 : 10

Date : 2013-02-12

Dessiné par :

Recommandé par :


Approuvé par :

Michaël Côté, t.a.a.g.

Caroline Pelletier, t.t.p.

Michel Masse, ing.

DEVIS TECHNIQUE TYPE POUR LA FABRICATION DES PANNEAUX DE SIGNALISATION ROUTIÈRE LATÉRALE

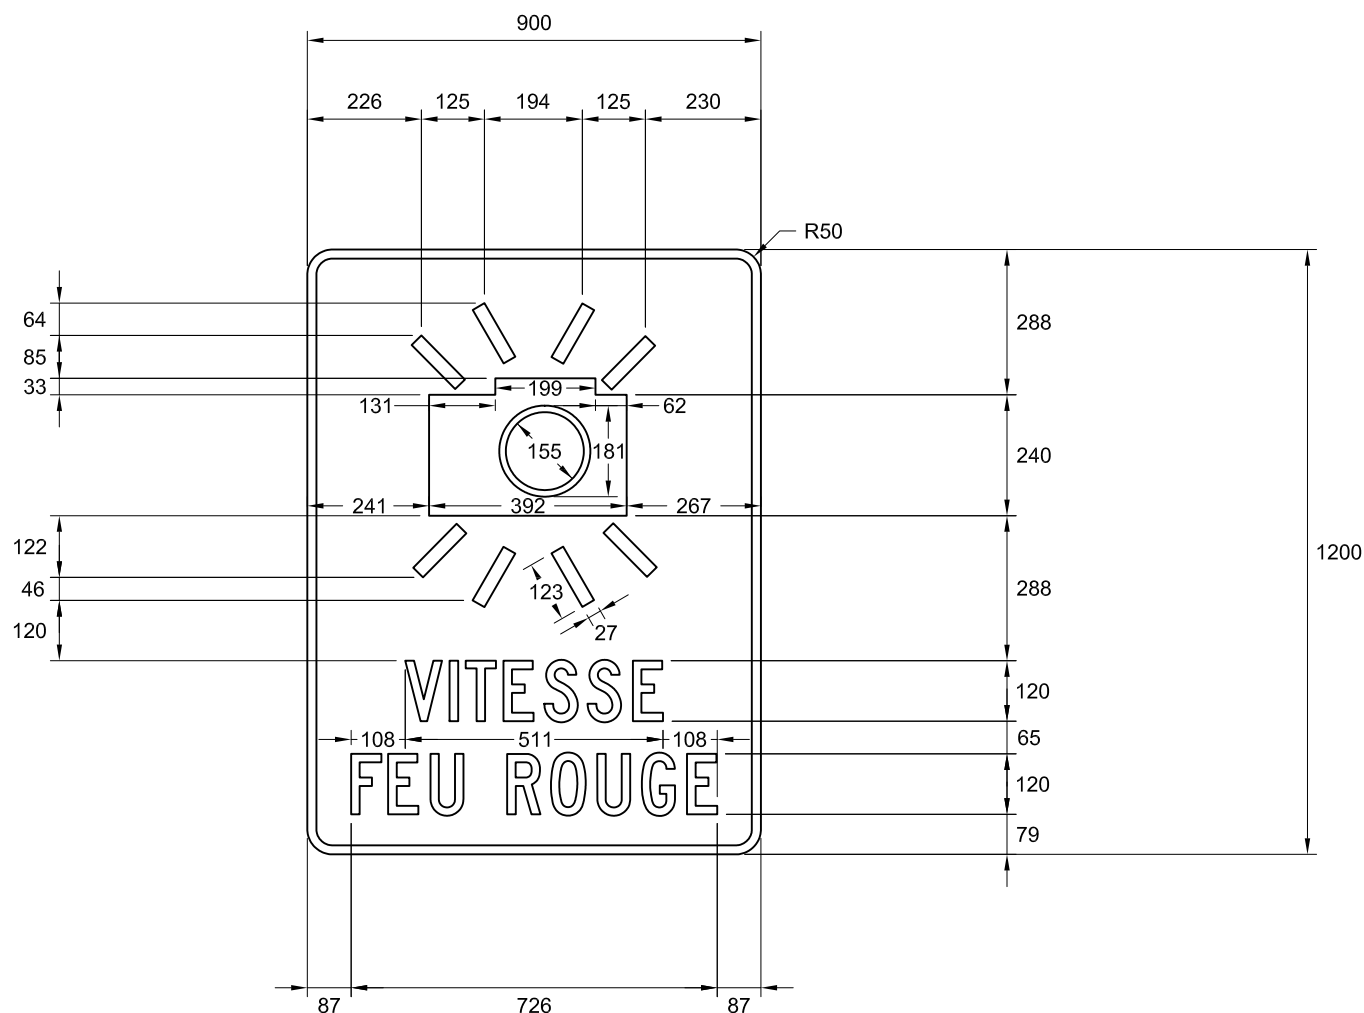

NSR : I-413-4

IMP : 9915863057

Note :

- les cotes sont en millimètres.

Nom du fichier : I-413-4-900x1200.dwg

Format : 900 mm x 1200mm

Bordure : Blanche, 18 mm de largeur

Pellicule : Verte type I

Lettrage : Highway Gothic, série C

Échelle : 1 : 15

Date : 2013-02-12

Dessiné par :

Recommandé par :

Approuvé par :

Michaël Côté, t.a.a.g.

Caroline Pelletier, t.t.p.


Michel Masse, ing.

DEVIS TECHNIQUE TYPE POUR LA FABRICATION DES PANNEAUX DE SIGNALISATION ROUTIÈRE LATÉRALE



NSR : I-413-4

IMP : 9915868002

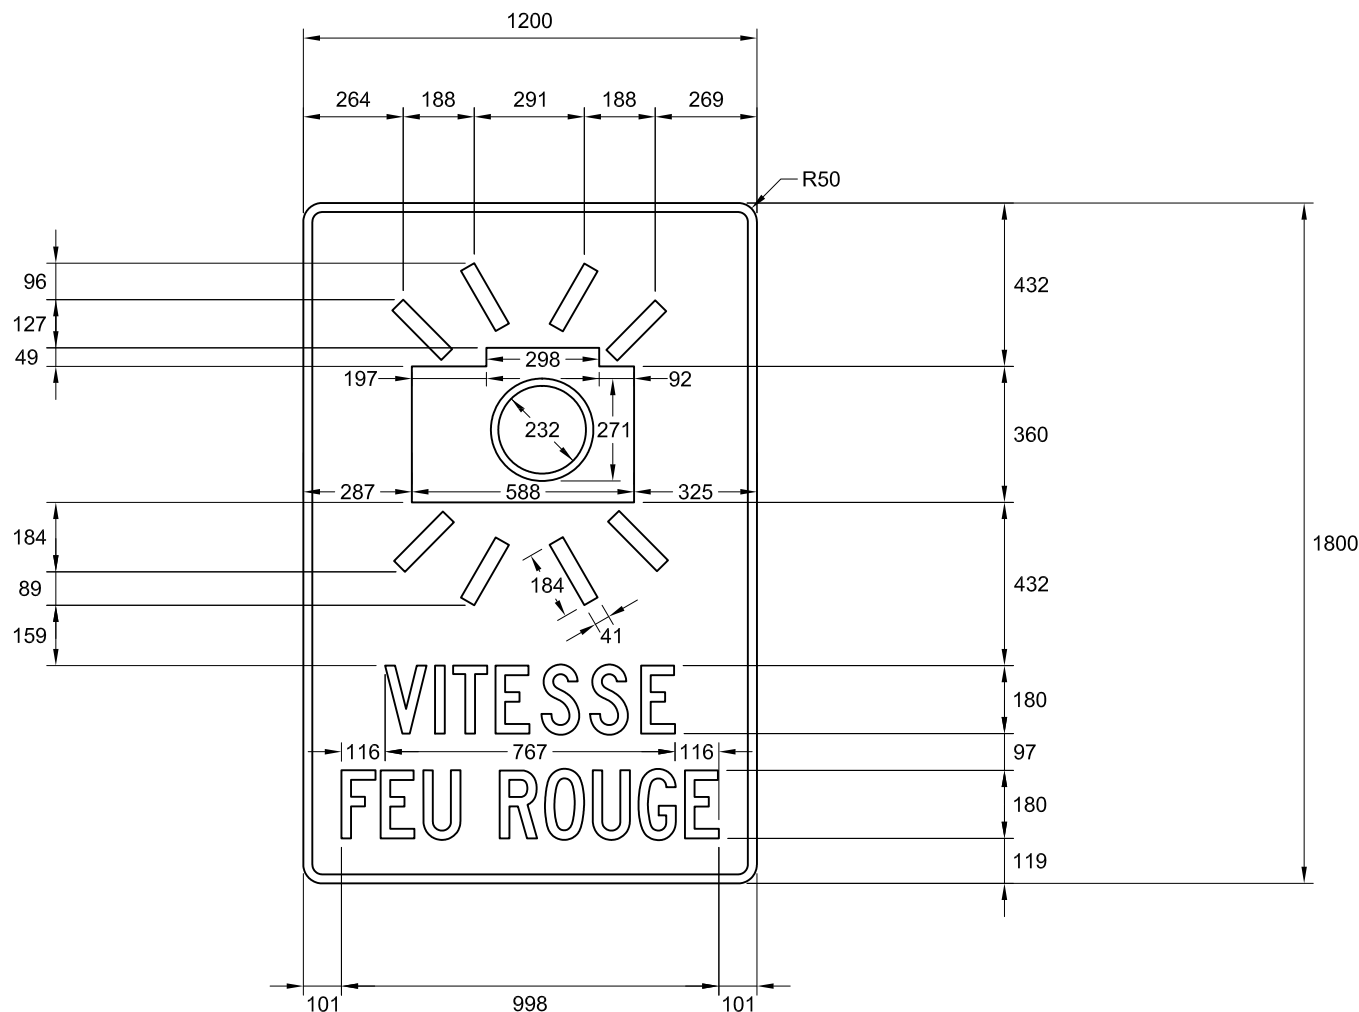

Note :

- les cotes sont en millimètres.

Nom du fichier : I-413-4-1200x1800.dwg

Format : 1200 mm x 1800mm

Bordure : Blanche, 24 mm de largeur

Pellicule : Verte type I

Lettrage : Highway Gothic, série C

Échelle : 1 : 20

Date : 2013-02-12

Dessiné par :

Recommandé par :

Approuvé par :

Michaël Côté, t.a.a.g.

Caroline Pelletier, t.t.p.

Michel Masse, ing.