


DEVIS TECHNIQUE TYPE POUR LA FABRICATION DES
PANNEAUX DE SIGNALISATION ROUTIÈRE LATÉRALE

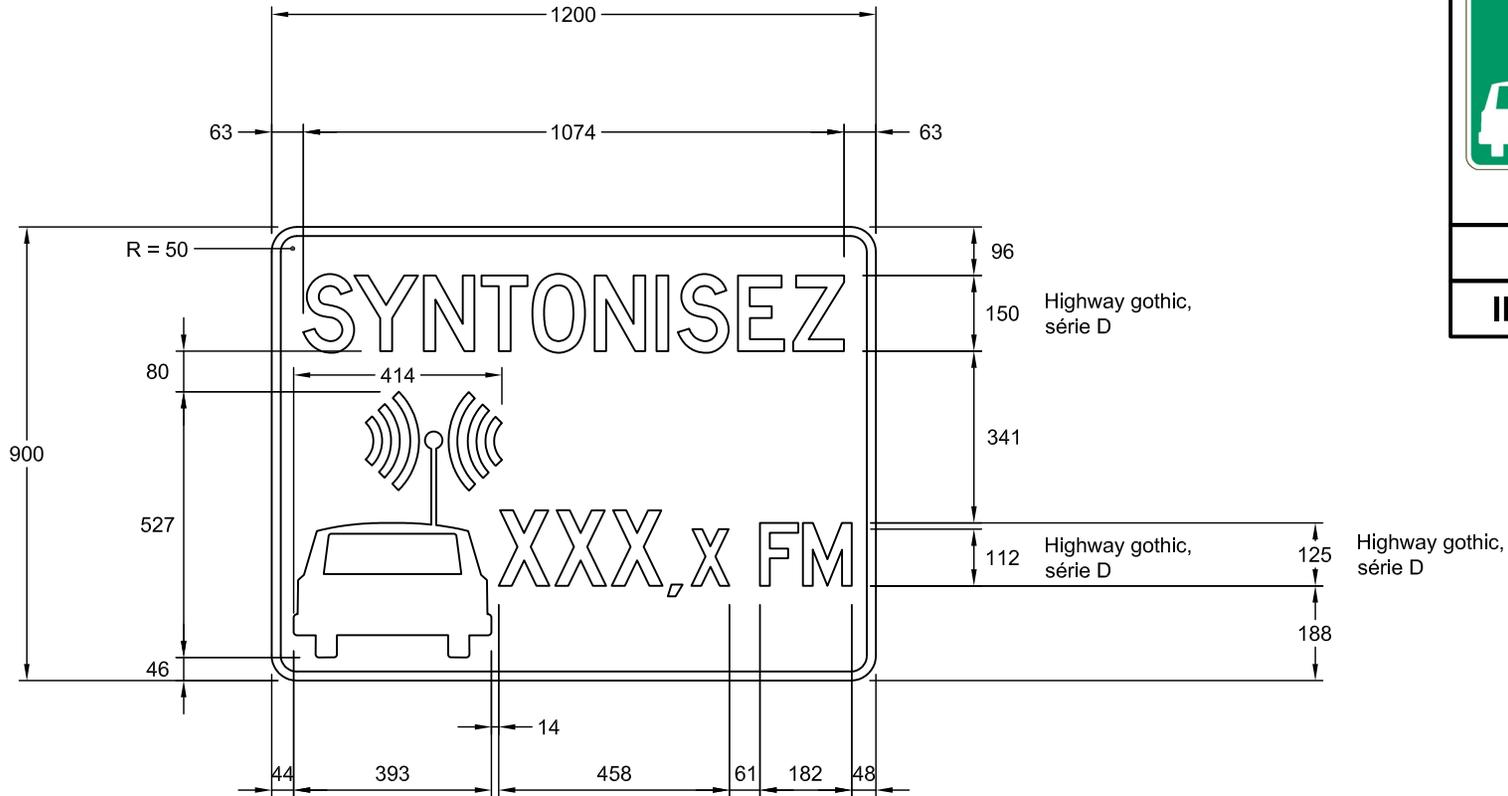

NSR : I - 416

IMP : 9915863035

Notes : - Les cotes sont en mm.

Nom du fichier : I-416-1200x900.dwg

Format : 1200 mm x 900 mm

Bordure : Blanche, 18 mm de largeur

Pellicule : Verte type I

Lettrage : Highway gothic, blanc

Échelle : 1 : 15

Date : 2010-02-11

Dessiné par :

Caroline Pelletier, t.t.p.

Approuvé par :

Michel Masse
Michel Masse, ing.