


DEVIS TECHNIQUE TYPE POUR LA FABRICATION DES PANNEAUX DE SIGNALISATION ROUTIÈRE LATÉRALE

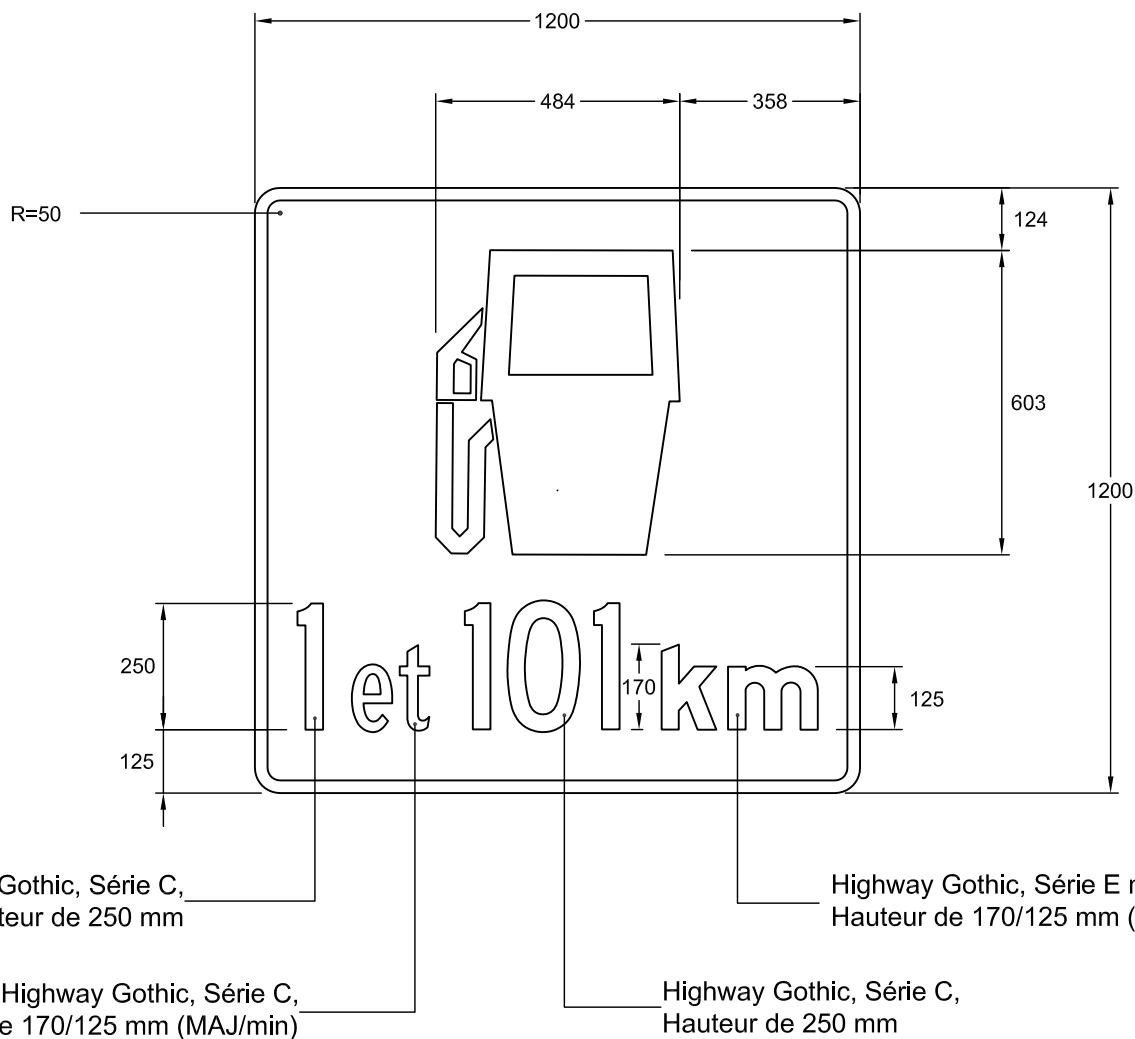

NSR : I - 418

IMP : 9915866045

Note : Les cotes sont en mm.

Nom du fichier : I-418-1200x1200.dwg

Format : 1200 mm x 1200 mm

Bordure : Blanche, 25 mm de largeur

Pellicule : Verte, type 1

Lettrage : Highway Gothic, blanc

Échelle : 1: 15

Date : 2005-04-11

Dessiné par : Eric Beaumier, t.t.p.

Recommandé par : René Boulanger, t.t.p.

Approuvé par :

Michel Masse
Michel Masse, Ing.