
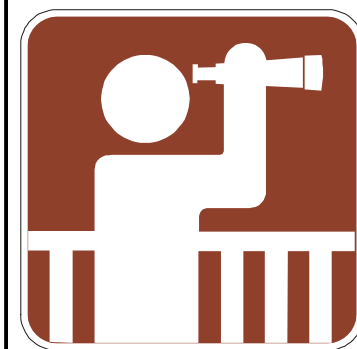


## DEVIS TECHNIQUE TYPE POUR LA FABRICATION DES PANNEAUX DE SIGNALISATION ROUTIÈRE LATÉRALE

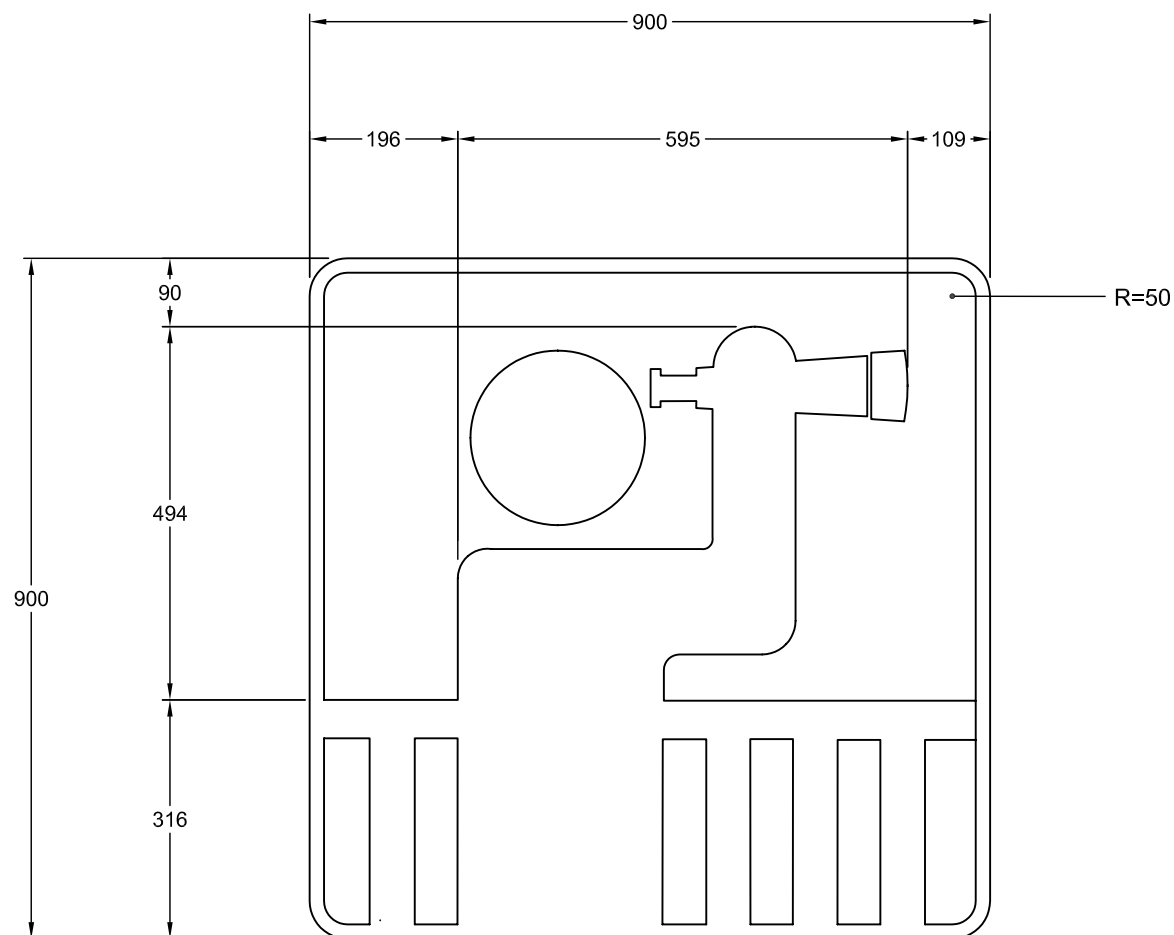

NSR : I - 450 - D

IMP : 9915356019

Note : Les cotes sont en mm.

Nom du fichier : I-450-D-900x900.dwg

Format : 900 mm x 900 mm

Bordure : Blanche, 19 mm de largeur

Pellicule : Brune type 1

Lettrage :

Échelle : 1: 10

Date : 2005-06-09



Dessiné par : Eric Beaumier, t.t.p.

Recommandé par : René Boulanger, t.t.p.

Approuvé par :

*Michel Masse*  
Michel Masse, Ing.

# DEVIS TECHNIQUE TYPE POUR LA FABRICATION DES PANNEAUX DE SIGNALISATION ROUTIÈRE LATÉRALE

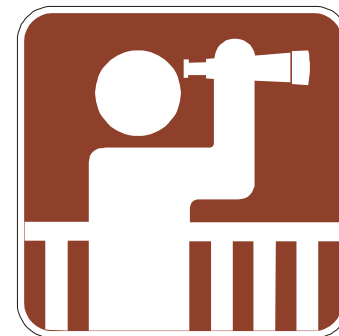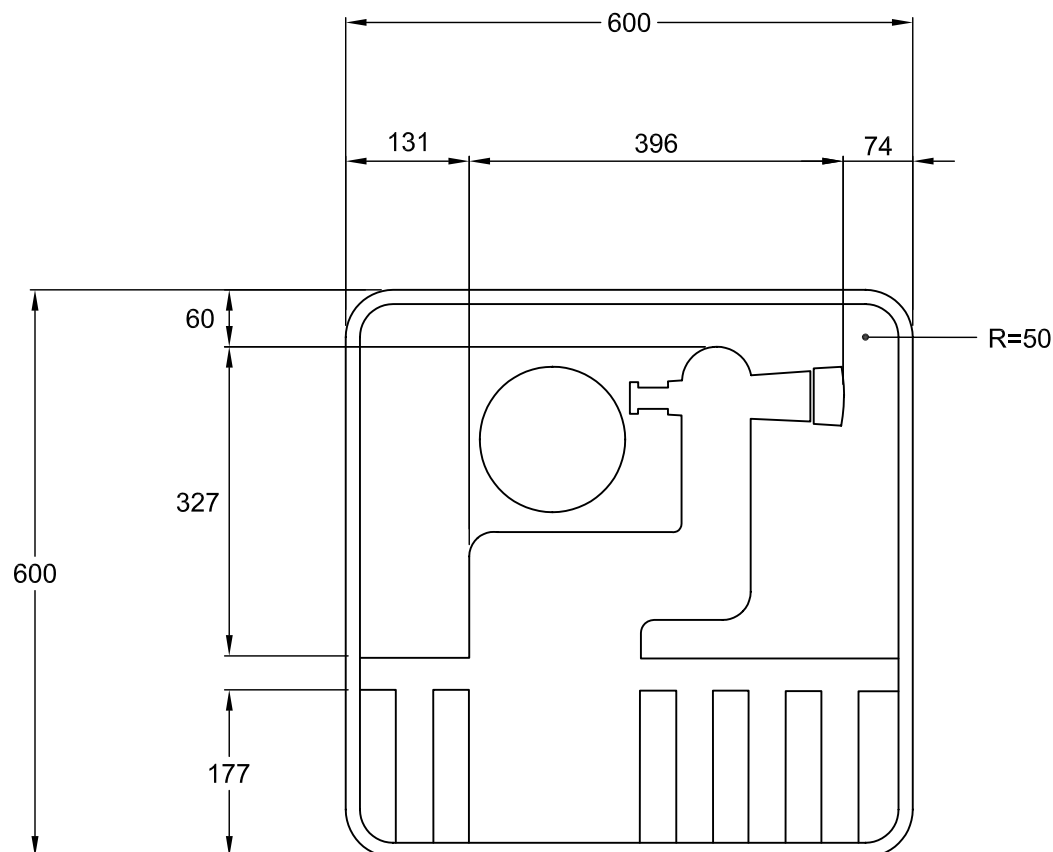

NSR : I - 450 - D

IMP : 9915340017

Note : Les cotes sont en mm.

Nom du fichier : I-450-D-600x600.dwg

Format : 600 mm x 600 mm

Bordure : Blanche, 15 mm de largeur

Pellicule : Brune type 1

Lettrage : Highway Gothic

Échelle : 1: 8

Date : 2009-06-17

Dessiné par : Alex Barbeau

Recommandé par :

Approuvé par :

*Michel Masse*  
Michel Masse, Ing.