
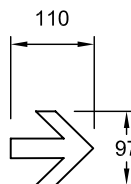
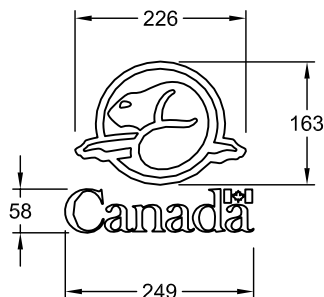


DEVIS TECHNIQUE TYPE POUR LA FABRICATION DES PANNEAUX DE SIGNALISATION ROUTIÈRE LATÉRALE

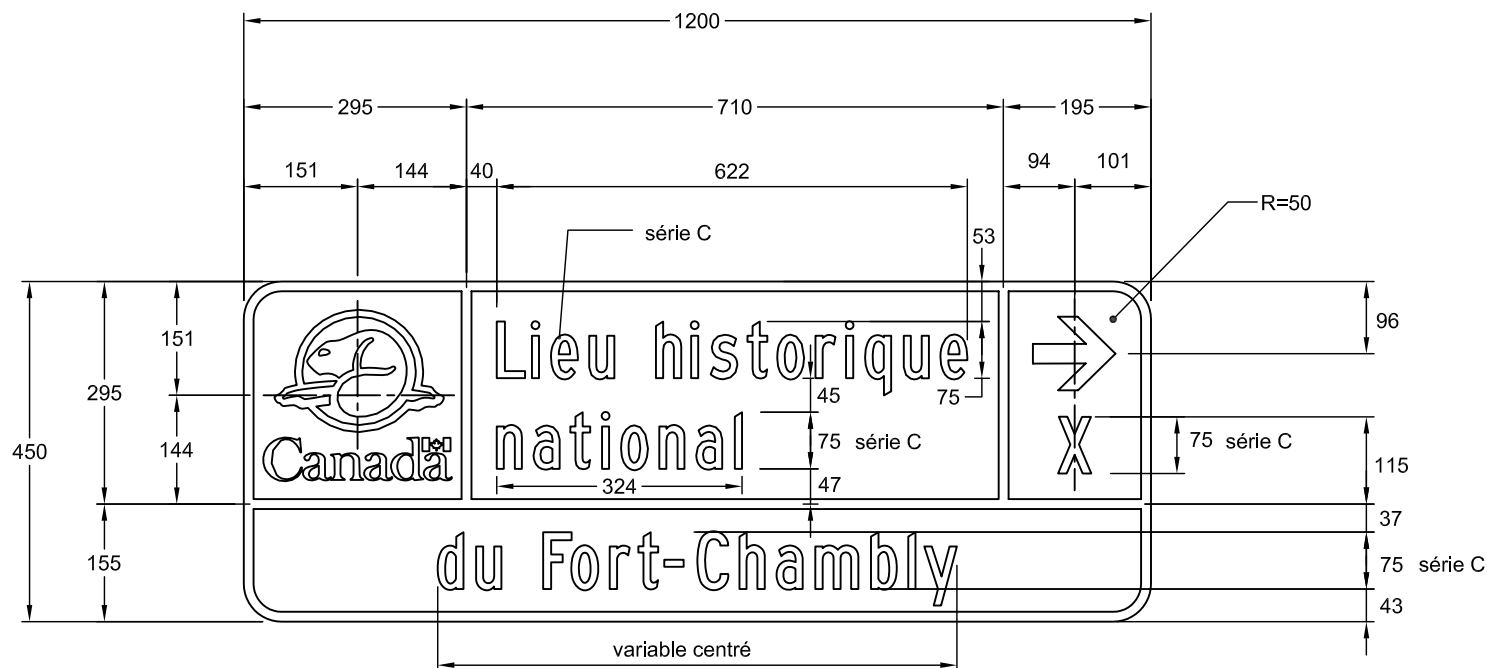

NSR : I - 480 - 3

IMP : 9915362010

Notes : - Les cotes sont en mm.

- Pour détails de la flèche,
voir le devis technique
" types de flèches "

Nom du fichier : I-480-3-1200x450.dwg

Format : 1200 mm x 450 mm

Bordure : Blanche, 13 mm de largeur

Pellicule : Brune type 1

Lettage : Highway Gothic, blanc

Échelle : 1: 10

Date : 2008-01-24

Dessiné par :

Recommandé par :


Approuvé par :

Eric Beaumier, t.t.p.


René Boulanger, t.t.p.

Michel Masse, Ing.

DEVIS TECHNIQUE TYPE POUR LA FABRICATION DES PANNEAUX DE SIGNALISATION ROUTIÈRE LATÉRALE

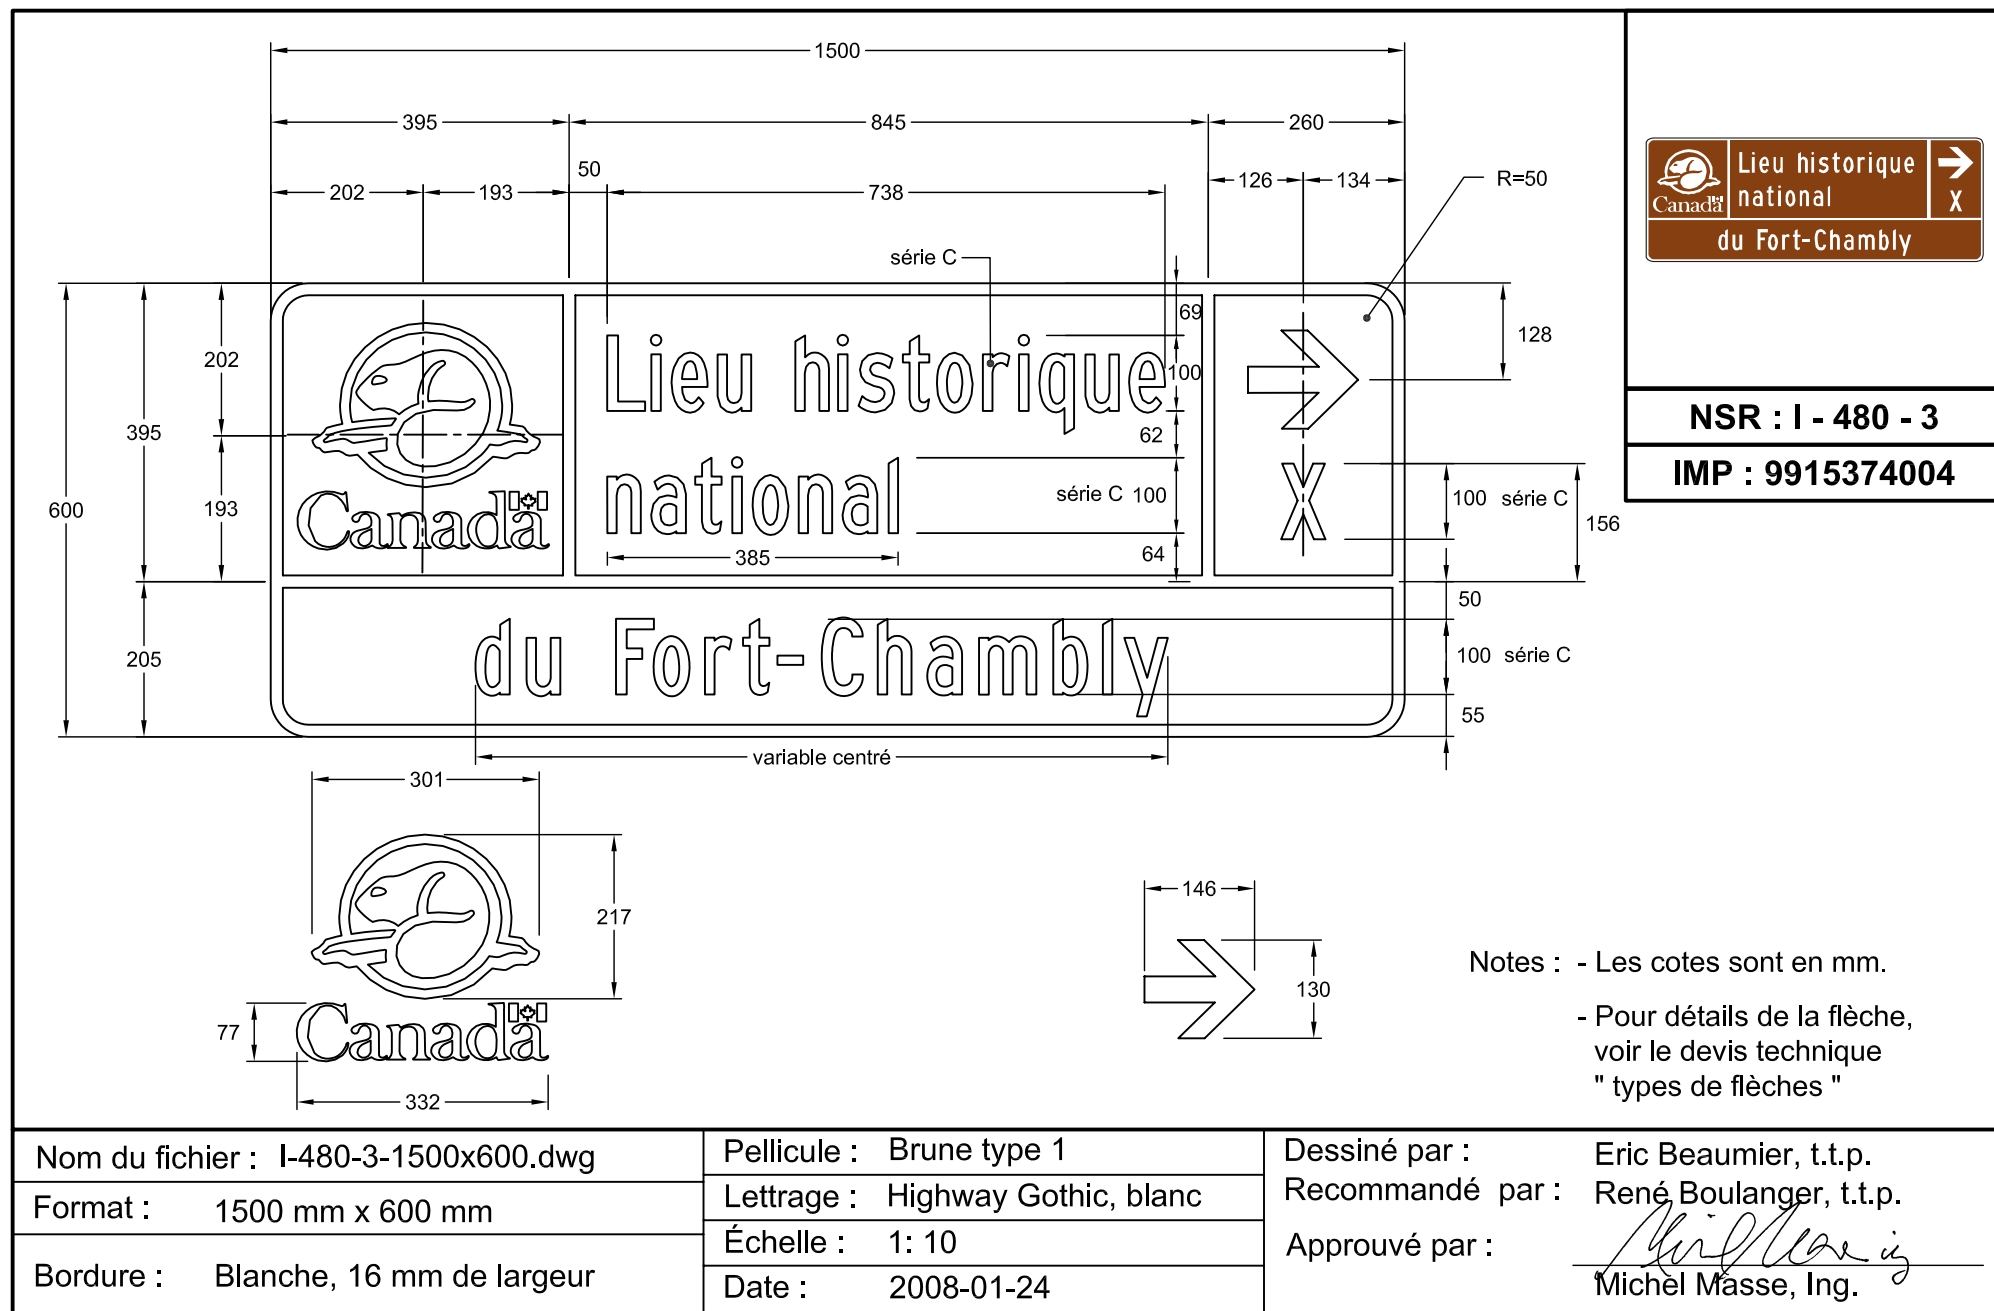

DEVIS TECHNIQUE TYPE POUR LA FABRICATION DES PANNEAUX DE SIGNALISATION ROUTIÈRE LATÉRALE

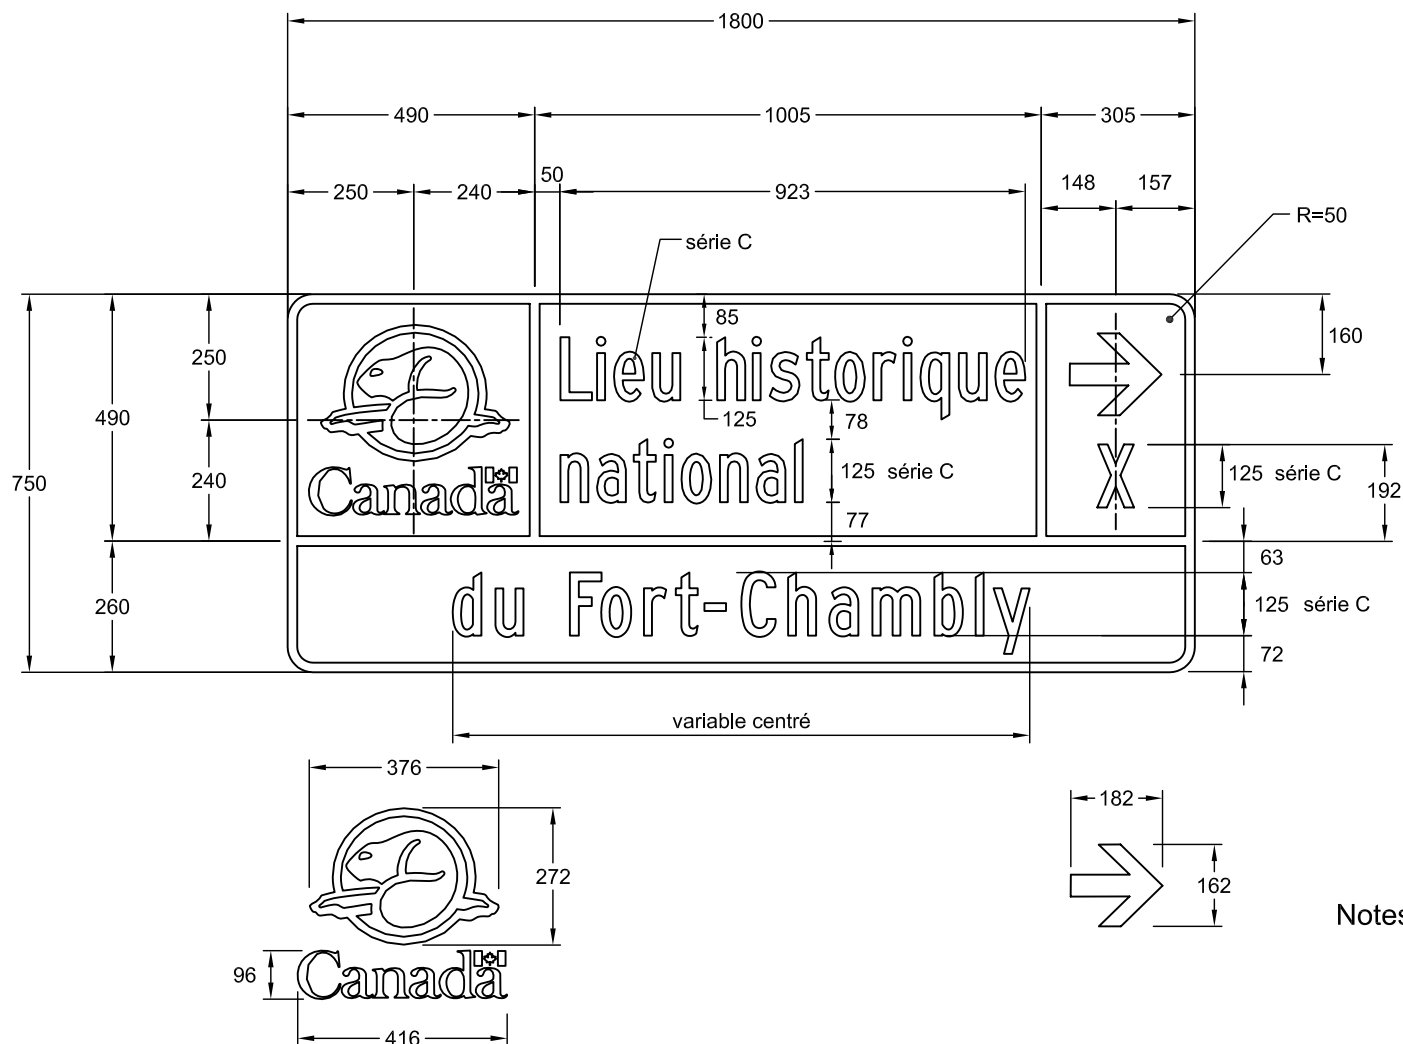

NSR : I - 480 - 3

IMP : 9915387005

Notes : - Les cotes sont en mm.

- Pour détails de la flèche,
voir le devis technique
" types de flèches "

Nom du fichier : I-480-3-1800x750.dwg

Format : 1800 mm x 750 mm

Bordure : Blanche, 16 mm de largeur

Pellicule : Brune type 1

Lettrage : Highway Gothic, blanc

Échelle : 1: 15

Date : 2008-01-24

Dessiné par :

Recommandé par :


Approuvé par :

Eric Beaumier, t.t.p.

René Boulanger, t.t.p.

Michel Masse, Ing.

DEVIS TECHNIQUE TYPE POUR LA FABRICATION DES PANNEAUX DE SIGNALISATION ROUTIÈRE LATÉRALE

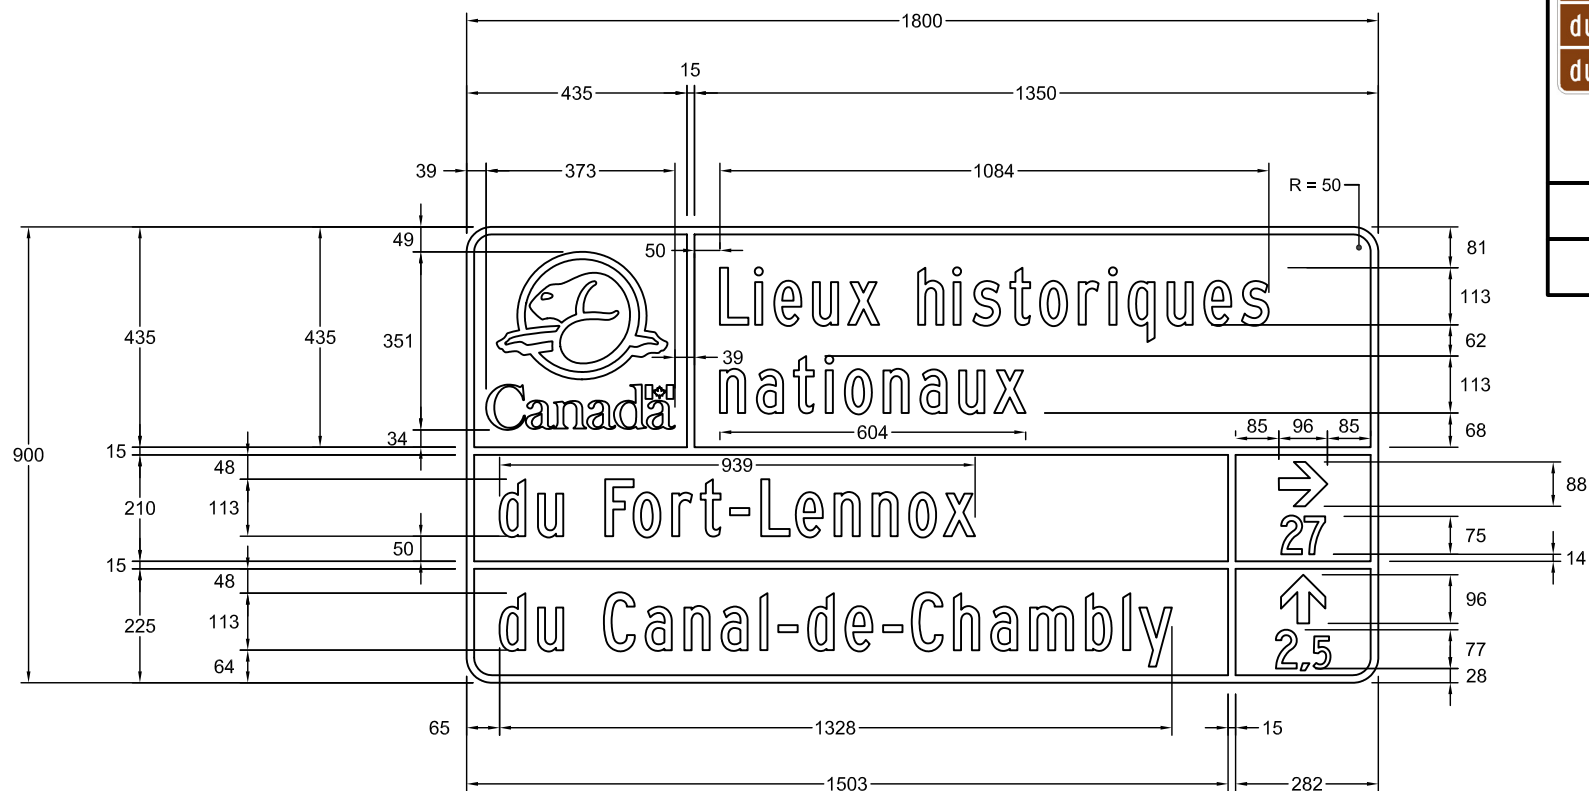

NSR : I - 480 - 3

IMP : 9915362022

Notes : Les cotes sont en mm.

Nom du fichier : I-480-3-1800x900.dwg

Format : 1800 mm x 900 mm

Bordure : Blanche, 15 mm de largeur

Pellicule : Brune type IV

Lettrage : Highway Gothic, série C

Échelle : 1 : 15

Date : 2010-08-04


Dessiné par :

Caroline Pelletier, t.t.p.

Approuvé par :

Michel Masse
Michel Masse, ing.

DEVIS TECHNIQUE TYPE POUR LA FABRICATION DES PANNEAUX DE SIGNALISATION ROUTIÈRE LATÉRALE

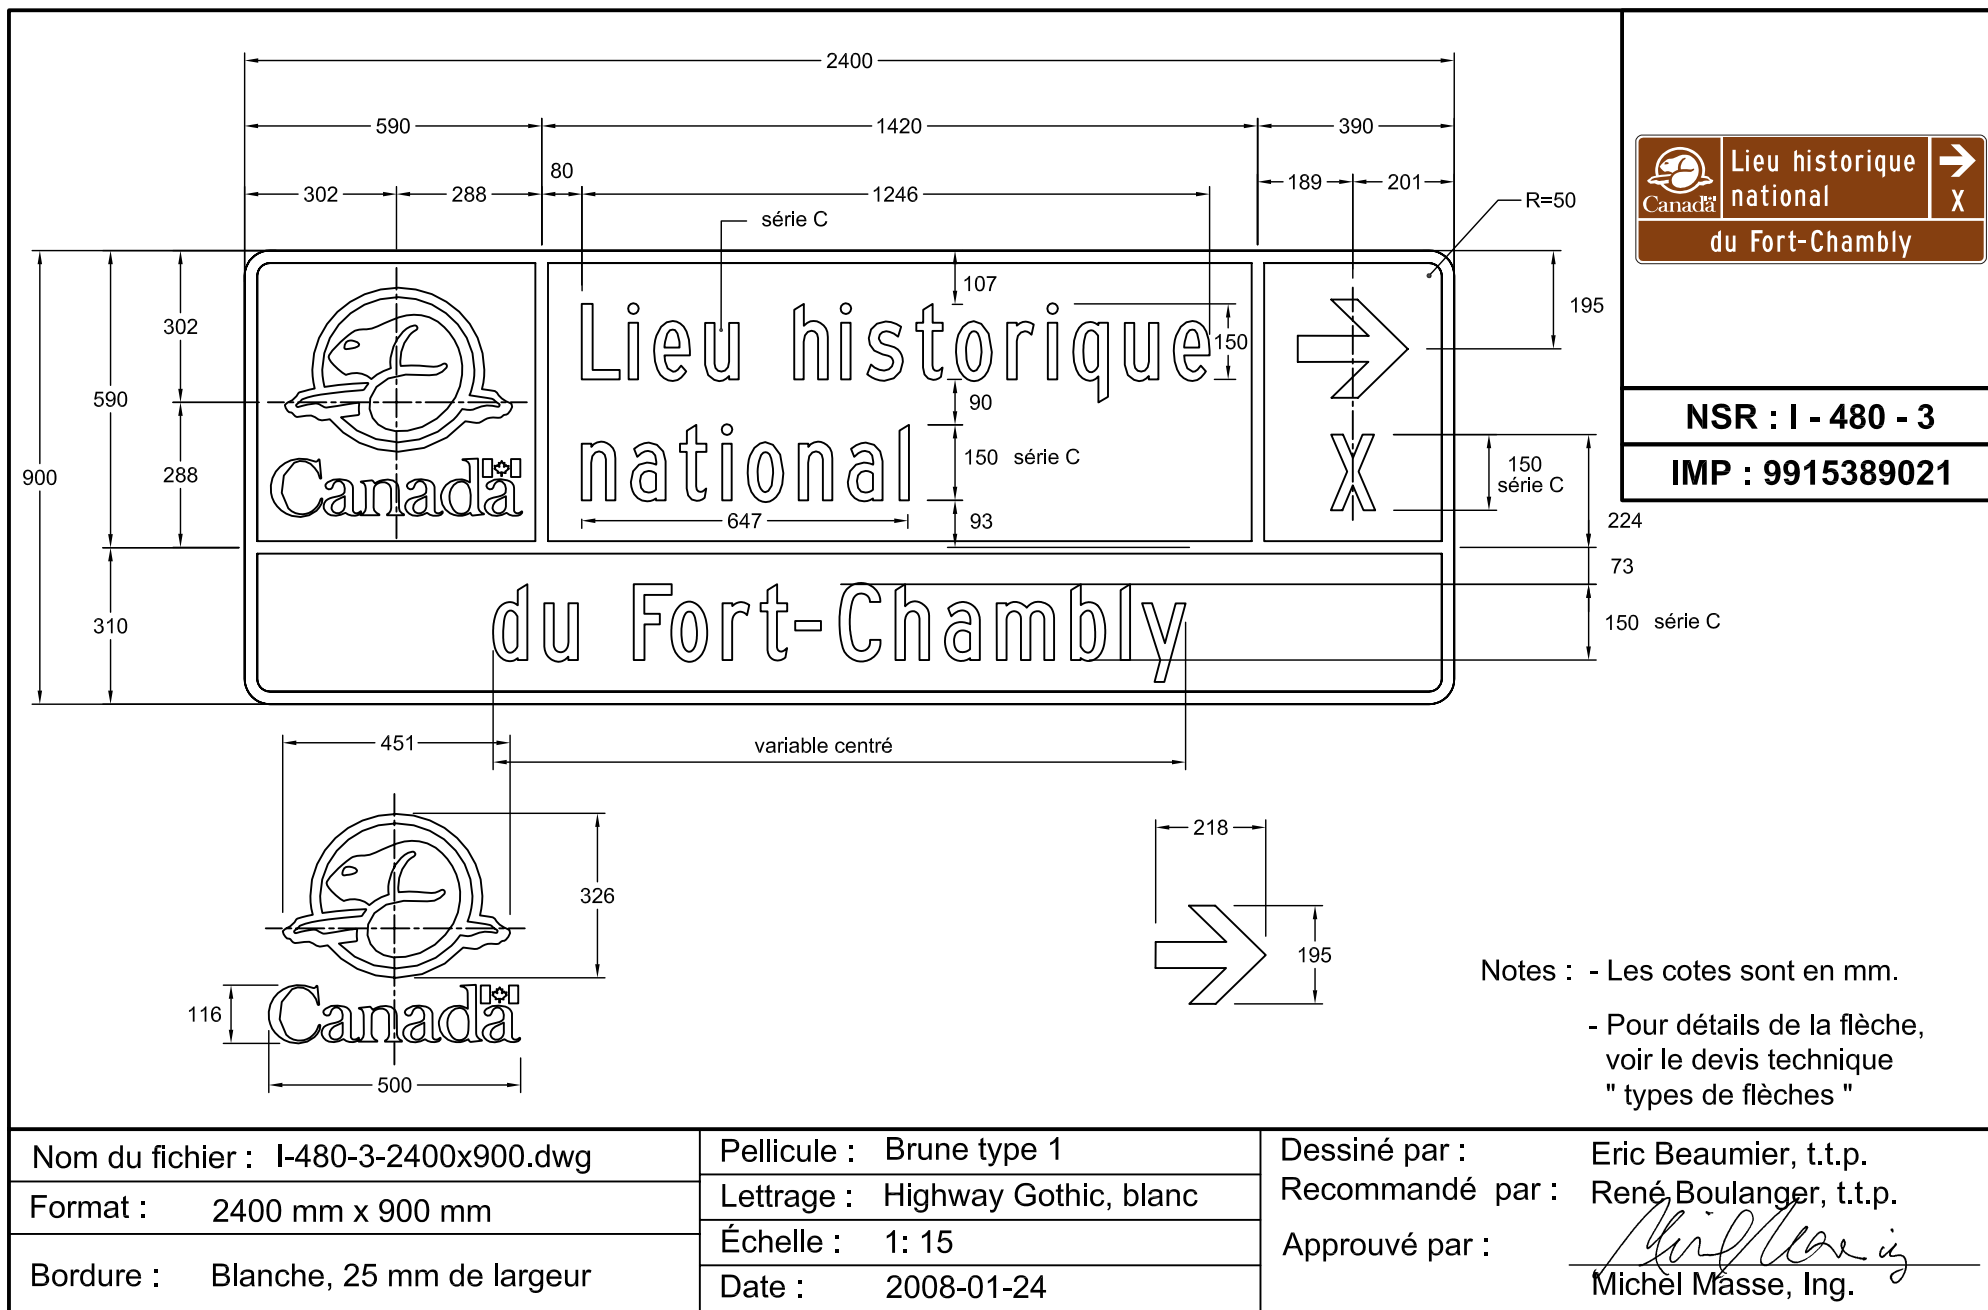


DEVIS TECHNIQUE TYPE POUR LA FABRICATION DES PANNEAUX DE SIGNALISATION ROUTIÈRE LATÉRALE



NSR : I-480-3

IMP : 9915389052

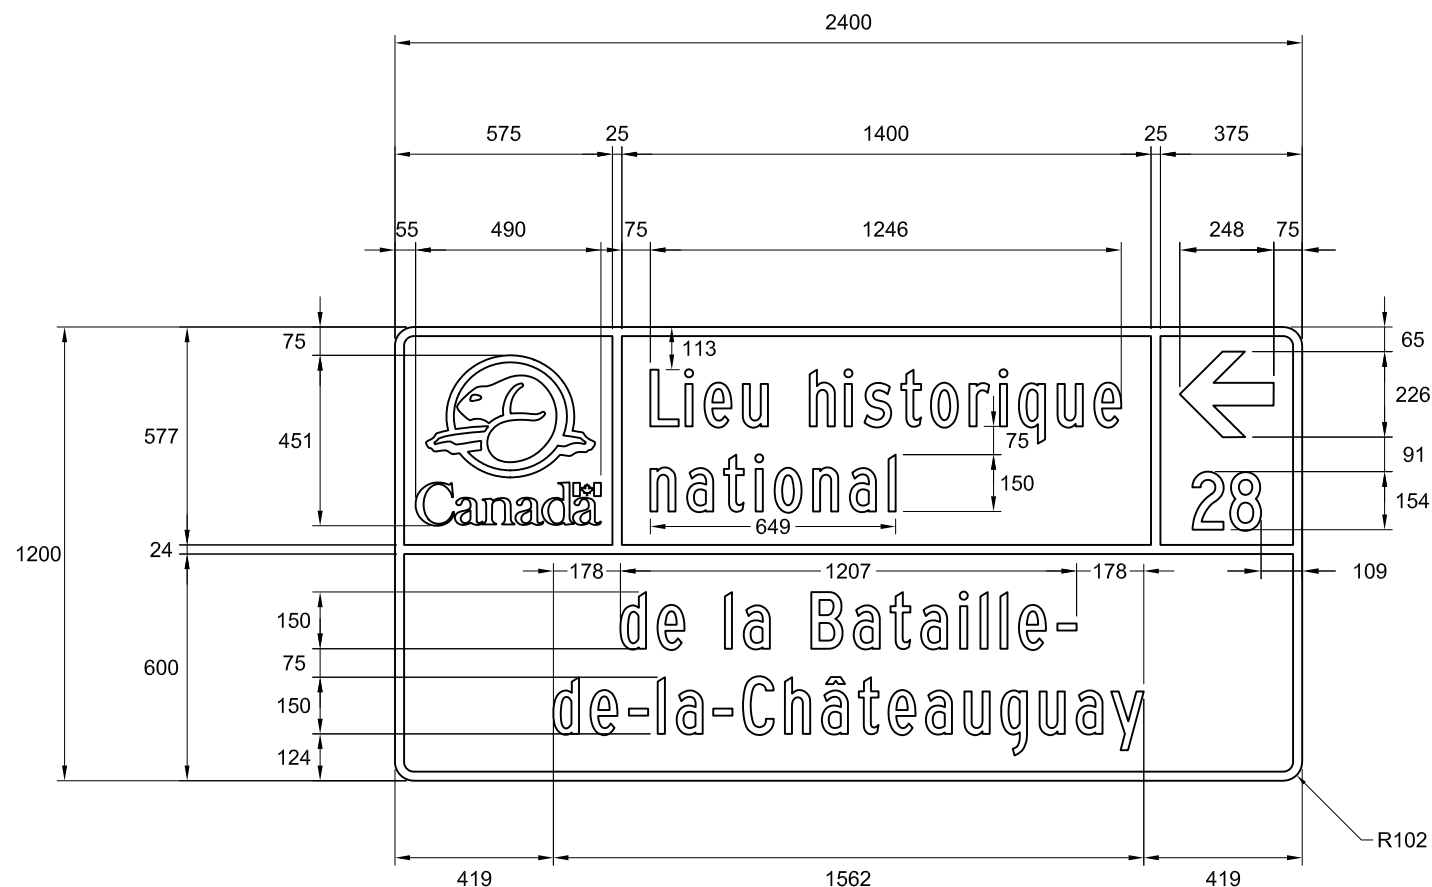

Note :

- les cotes sont en millimètres.

Nom du fichier : I-480-3-2400x1200.dwg

Pellicule : Brune type IV

Dessiné par :

Caroline Pelletier, t.t.p.

Format : 2400 mm x 1200 mm

Lettrage : Highway Gothic, série C

Approuvé par :

Bordure : Blanche type IV, 24 mm de largeur

Échelle : 1 : 20

Date : 2012-11-20

Michel Masse
Michel Masse, ing.