


DEVIS TECHNIQUE TYPE POUR LA FABRICATION DES PANNEAUX DE SIGNALISATION ROUTIÈRE LATÉRALE

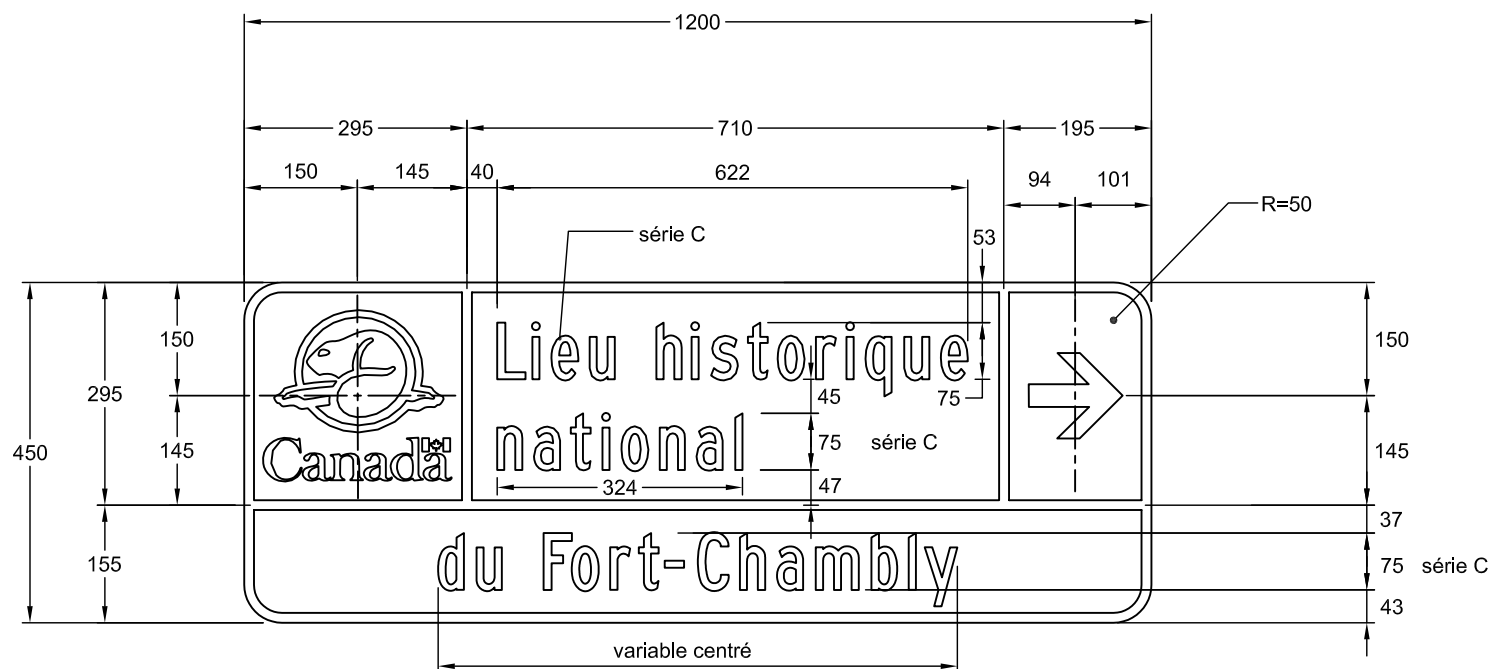

NSR : I - 480 - 4

IMP : 9915362009

Notes : - Les cotes sont en mm.

- Pour détails de la flèche,
voir le devis technique
" types de flèches "

Nom du fichier : I-480-4-1200x450.dwg

Format : 1200 mm x 450 mm

Bordure : Blanche, 13 mm de largeur

Pellicule : Brune type 1

Lettrage : Highway Gothic, blanc

Échelle : 1: 10

Date : 2008-01-24


Dessiné par : Eric Beaumier, t.t.p.

Recommandé par : René Boulanger, t.t.p.

Approuvé par :

Michel Masse
Michel Masse, Ing.

DEVIS TECHNIQUE TYPE POUR LA FABRICATION DES PANNEAUX DE SIGNALISATION ROUTIÈRE LATÉRALE

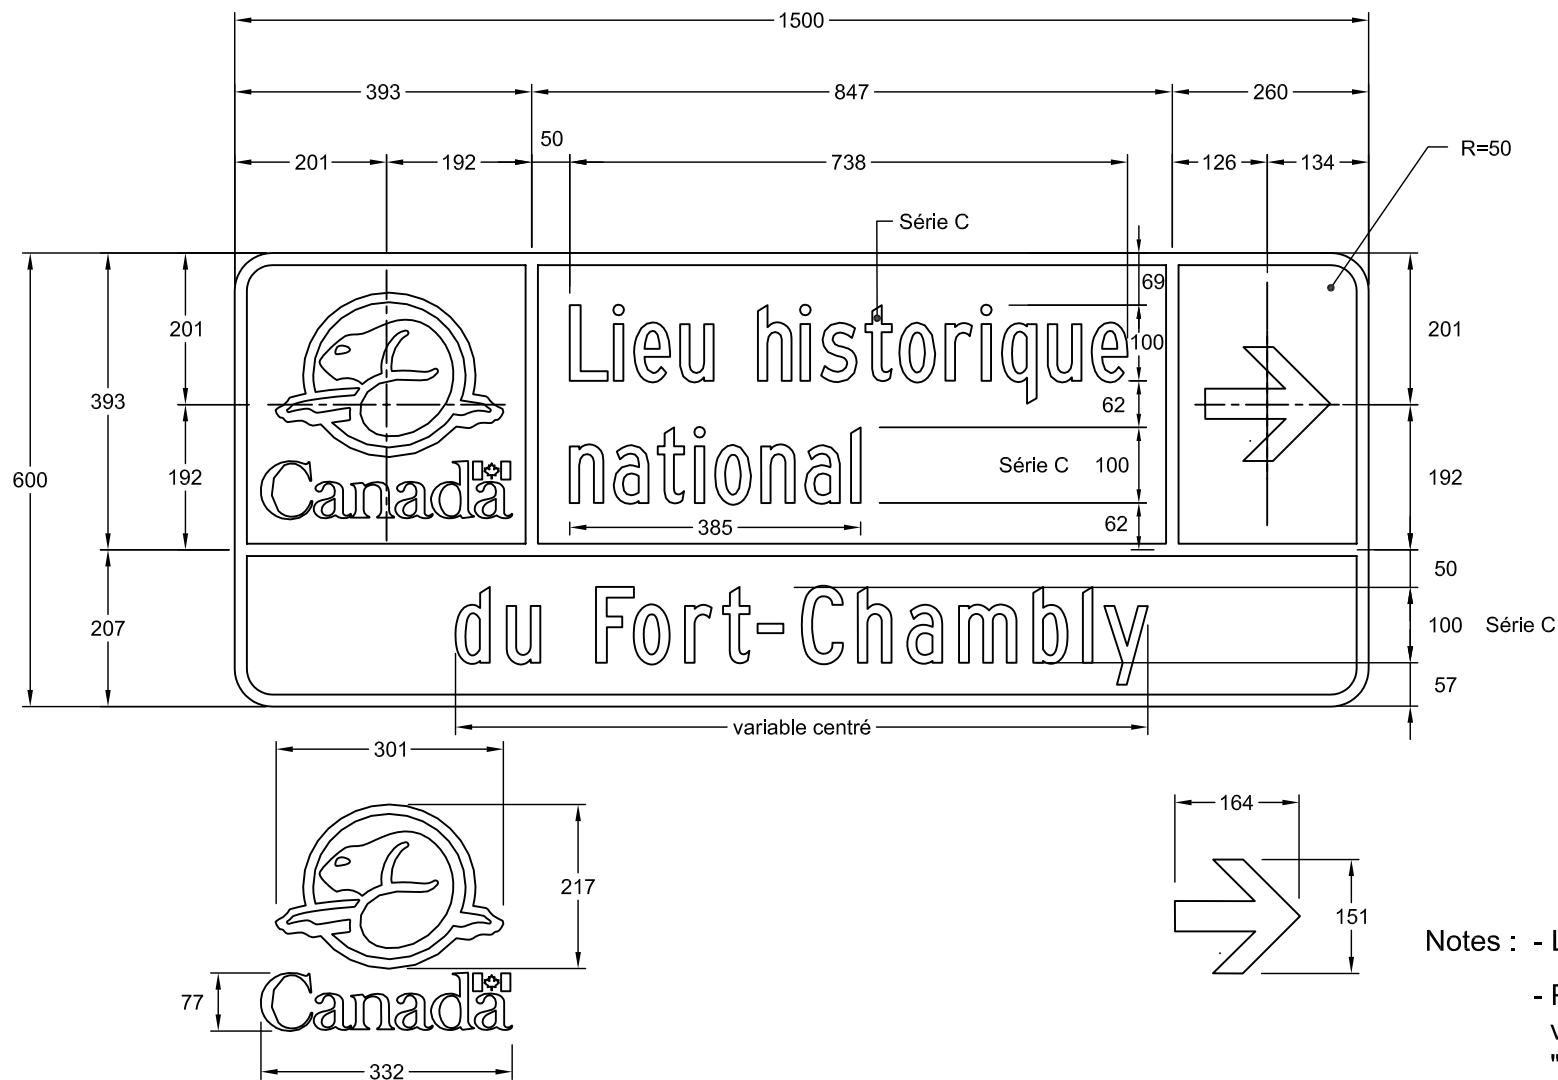

NSR : I - 480 - 4

IMP : 9915374003

Notes : - Les cotes sont en mm.

- Pour détails de la flèche,
voir le devis technique
" types de flèches "

Nom du fichier : I-480-4-1500x600.dwg

Format : 1500 mm x 600 mm

Bordure : Blanche, 16 mm de largeur

Pellicule : Brune type 1

Lettrage : Highway Gothic, blanc

Échelle : 1: 10

Date : 2007-09-25

Dessiné par :

Recommandé par :


Approuvé par :

Eric Beaumier, t.t.p.

René Boulanger, t.t.p.

Michel Masse, Ing.

DEVIS TECHNIQUE TYPE POUR LA FABRICATION DES PANNEAUX DE SIGNALISATION ROUTIÈRE LATÉRALE

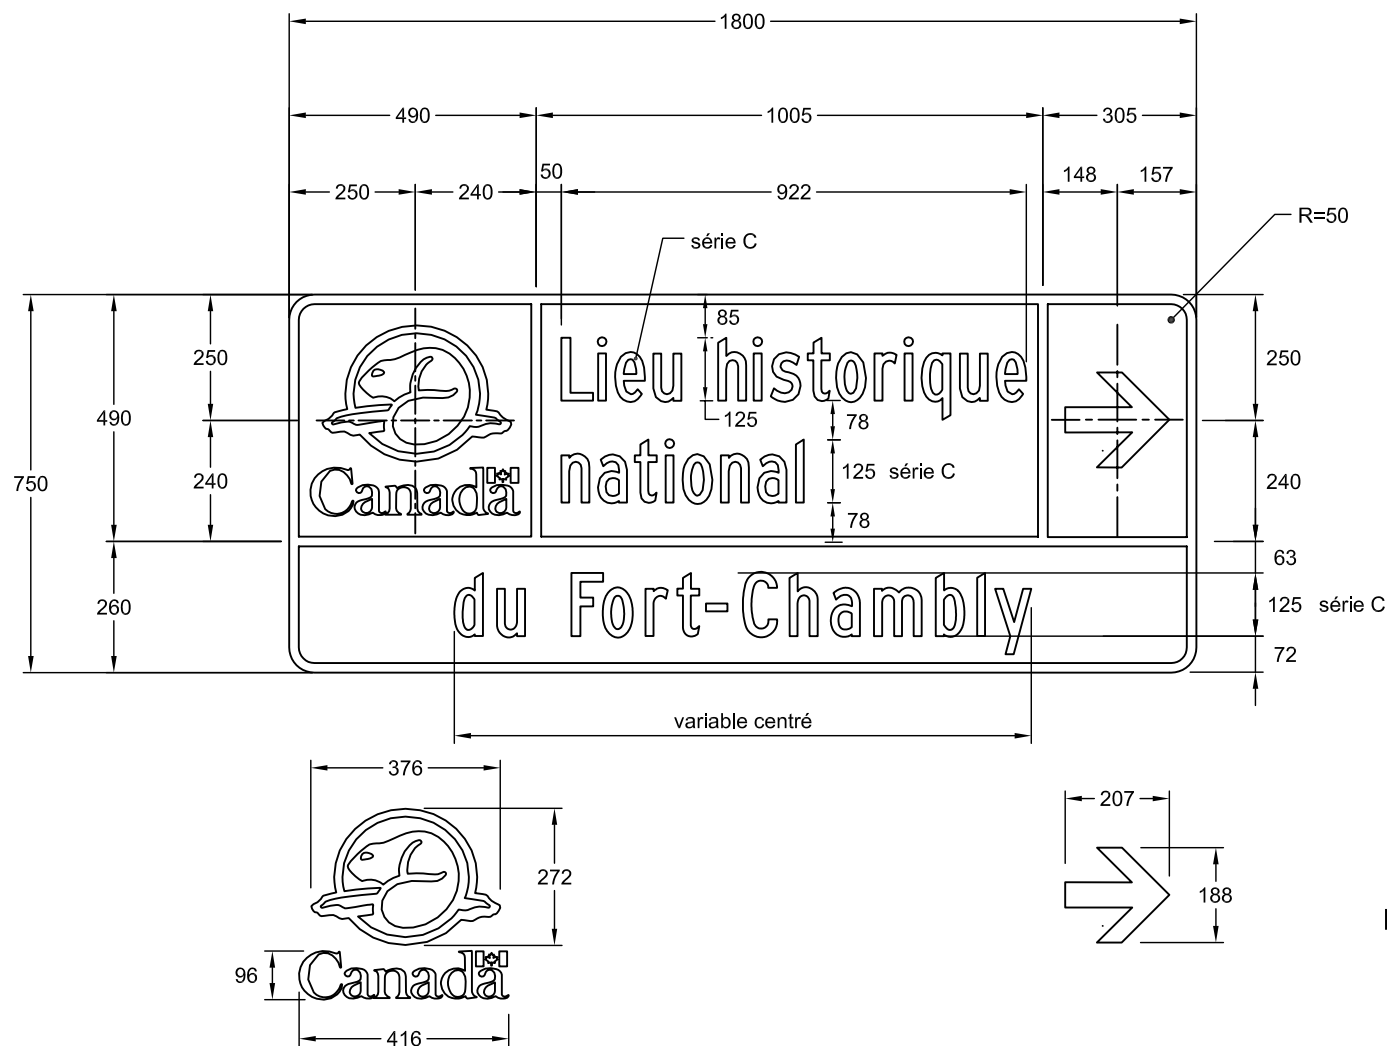

NSR : I - 480 - 4

IMP : 9915387004

Notes : - Les cotes sont en mm.

- Pour détails de la flèche,
voir le devis technique
" types de flèches "

Nom du fichier : I-480-4-1800x750.dwg

Format : 1800 mm x 750 mm

Bordure : Blanche, 16 mm de largeur

Pellicule : Brune type 1

Lettrage : Highway Gothic, blanc

Échelle : 1: 15

Date : 2008-01-24

Dessiné par : Eric Beaumier, t.t.p.

Recommandé par : René Boulanger, t.t.p.

Approuvé par :

Michel Masse
Michel Masse, Ing.

DEVIS TECHNIQUE TYPE POUR LA FABRICATION DES PANNEAUX DE SIGNALISATION ROUTIÈRE LATÉRALE

