

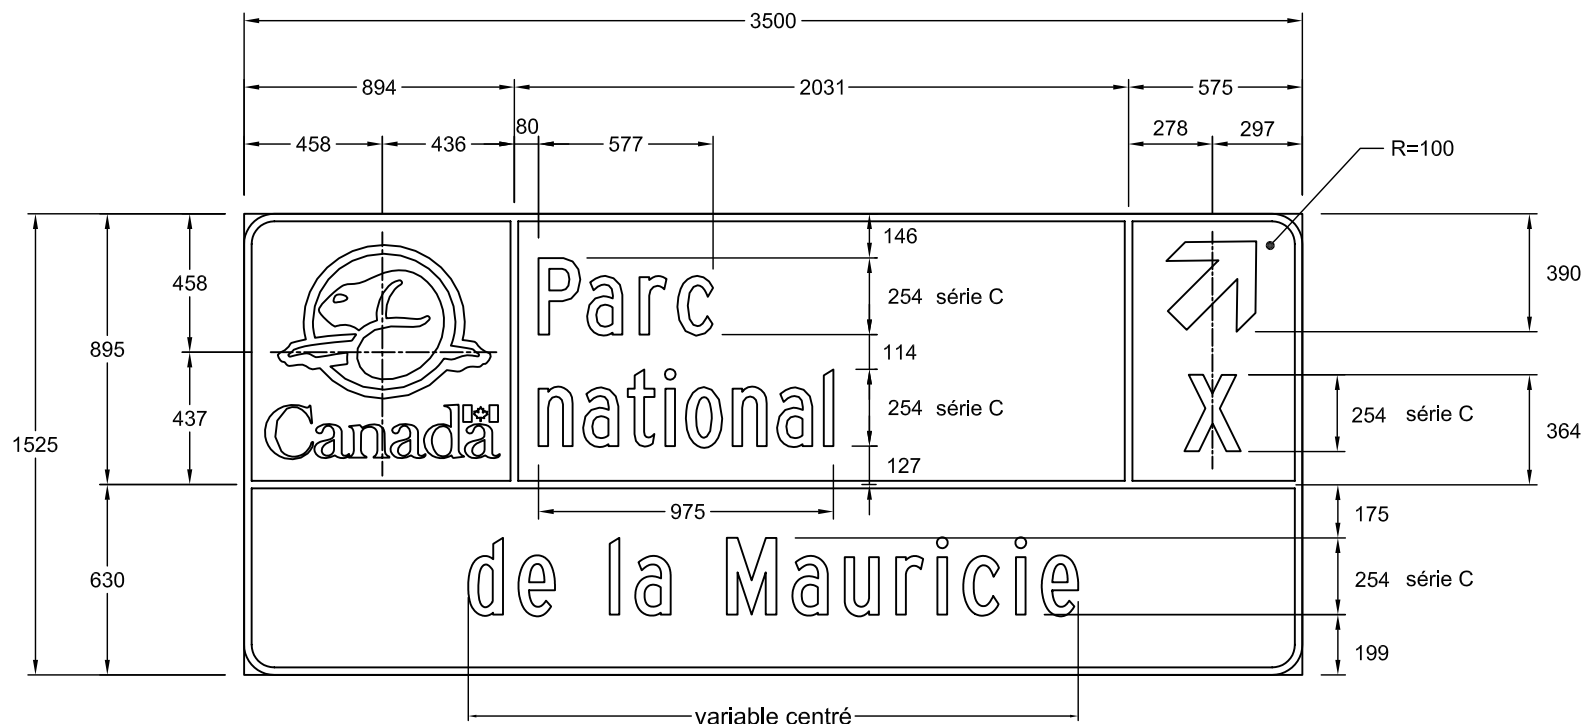


DEVIS TECHNIQUE TYPE POUR LA FABRICATION DES PANNEAUX DE SIGNALISATION ROUTIÈRE LATÉRALE

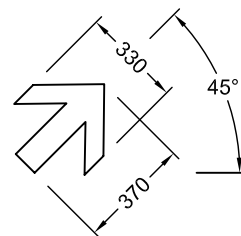

NSR : I - 485 - 2

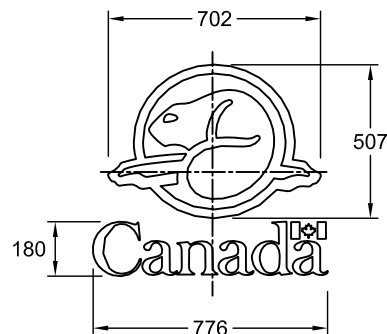

Notes : - Les cotes sont en mm.

- Pour détails de la flèche,
voir le devis technique
" types de flèches "

Nom du fichier : I-485-2-3500x1525.dwg

Format : 3500 mm x 1525 mm

Bordure : Blanche, 25 mm d'épaisseur

Pellicule : Brune type 1

Lettrage : Highway Gothic, blanc

Échelle : 1: 25

Date : 2008-02-18

Dessiné par : Eric Beaumier, t.t.p.

Recommandé par : René Boulanger, t.t.p.

Approuvé par :

Michel Masse
Michel Masse, Ing.