


DEVIS TECHNIQUE TYPE POUR LA FABRICATION DES PANNEAUX DE SIGNALISATION ROUTIÈRE LATÉRALE

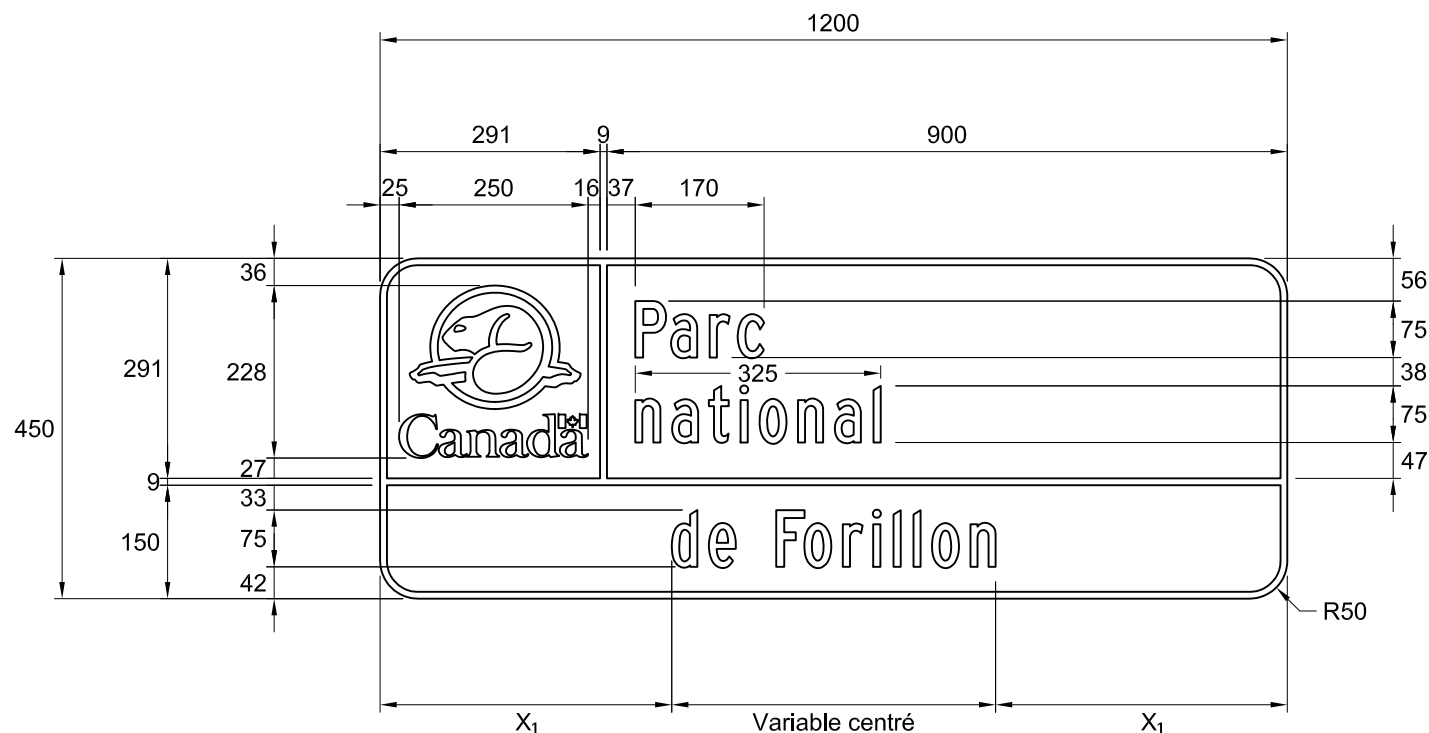

NSR : I-485-5

IMP : 9915364031

Notes :

- $X_1 \geq 40\%$ de la hauteur du lettrage du nom du site patrimonial;
- pour détails de la flèche, voir le devis technique « types de flèches »;
- les cotes sont en millimètres.

Nom du fichier : I-485-5-1200x450.dwg

Format : 1200 mm x 450 mm

Bordure : Blanche, 9 mm de largeur

Pellicule : Brune type I

Lettrage : Highway Gothic, série C

Échelle : 1 : 10

Date : 2014-01-30

Dessiné par :

Recommandé par :


Approuvé par :

Michaël Côté, t.a.a.g.

Caroline Pelletier, t.t.p.

Michel Masse, ing.

DEVIS TECHNIQUE TYPE POUR LA FABRICATION DES PANNEAUX DE SIGNALISATION ROUTIÈRE LATÉRALE

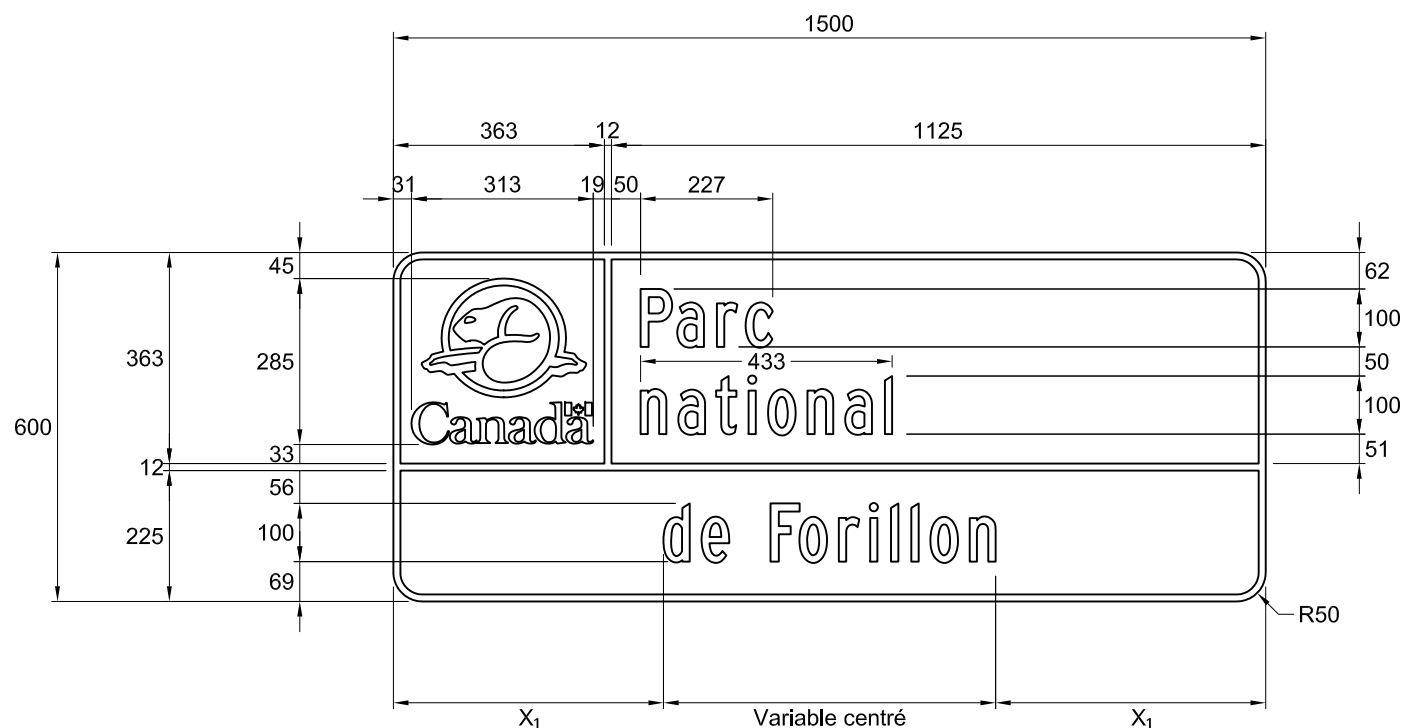

NSR : I-485-5

IMP : 9915364032

Notes :

- $X_1 \geq 40\%$ de la hauteur du lettrage du nom du site patrimonial;
- pour détails de la flèche, voir le devis technique « types de flèches »;
- les cotes sont en millimètres.

Nom du fichier : I-485-5-1500x600.dwg

Format : 1500 mm x 600 mm

Bordure : Blanche, 12 mm de largeur

Pellicule : Brune type I

Lettrage : Highway Gothic, série C

Échelle : 1 : 13

Date : 2014-01-30

Dessiné par :

Recommandé par :


Approuvé par :

Michaël Côté, t.a.a.g.

Caroline Pelletier, t.t.p.

Michel Masse, ing.

DEVIS TECHNIQUE TYPE POUR LA FABRICATION DES PANNEAUX DE SIGNALISATION ROUTIÈRE LATÉRALE

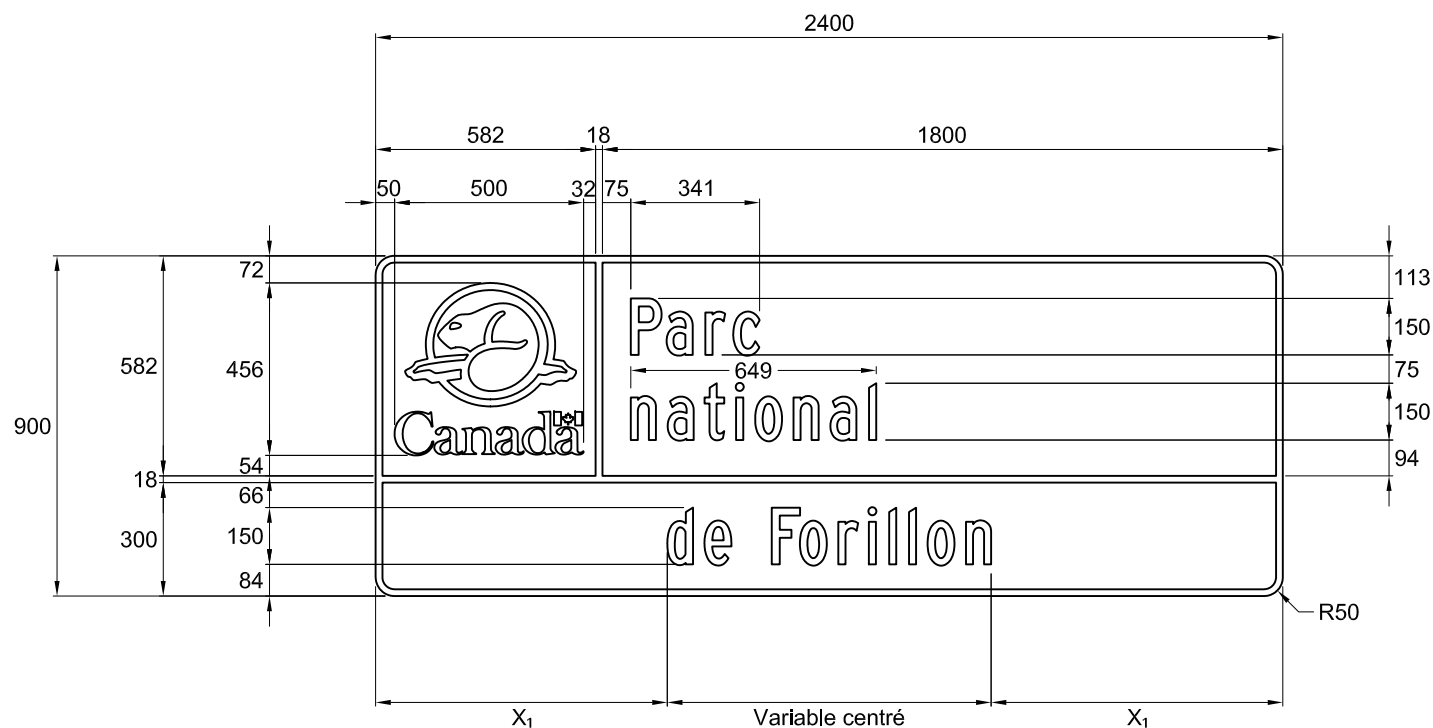

NSR : I-485-5

IMP : 9915364034

Notes :

- $X_1 \geq 40\%$ de la hauteur du lettrage du nom du site patrimonial;
- pour détails de la flèche, voir le devis technique « types de flèches »;
- les cotes sont en millimètres.

Nom du fichier : I-485-5-2400x900.dwg

Format : 2400 mm x 900 mm

Bordure : Blanche, 18 mm de largeur

Pellicule : Brune type I

Lettrage : Highway Gothic, série C

Échelle : 1 : 20

Date : 2014-01-30

Dessiné par :

Recommandé par :

Approuvé par :

Michaël Côté, t.a.a.g.

Caroline Pelletier, t.t.p.

Michel Masse, ing.