


DEVIS TECHNIQUE TYPE POUR LA FABRICATION DES PANNEAUX DE SIGNALISATION ROUTIÈRE LATÉRALE

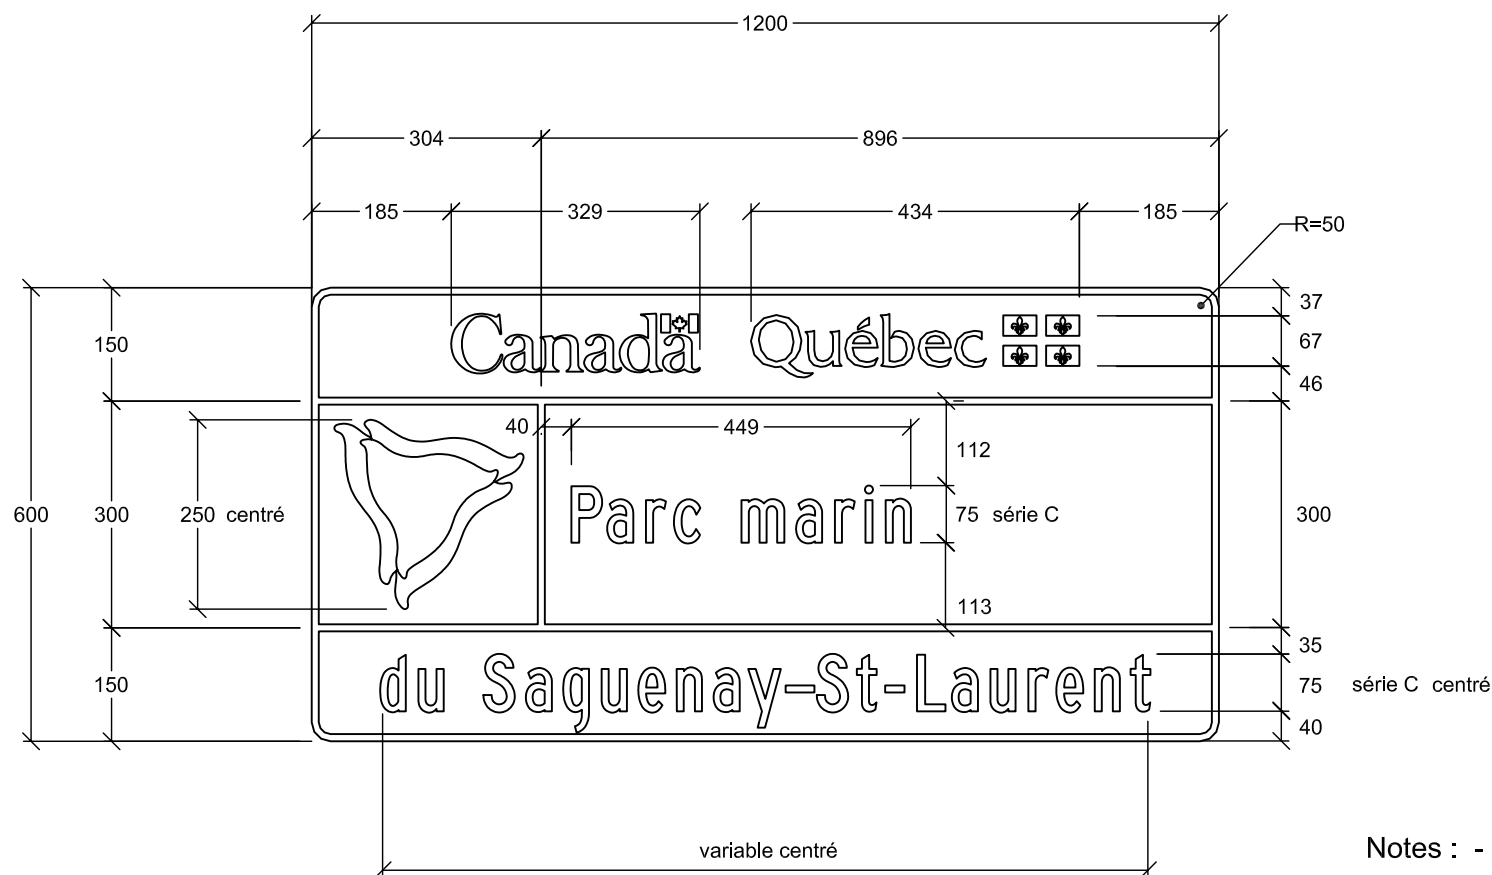

NSR : I - 495 - 5

IMP : 9915364027

Notes : - Les cotes sont en mm.

- Pour détails de la flèche,
voir le devis technique
" types de flèches "

Nom du fichier : I-495-5-1200x600.dwg

Format : 1200 mm x 600 mm

Bordure : Blanche, 10 mm de largeur

Pellicule : Brune type 1

Lettrage : Highway Gothic, blanc

Échelle : 1: 10

Date : 2008-02-20


Dessiné par : Eric Beaumier, t.t.p.

Recommandé par : René Boulanger, t.t.p.

Approuvé par :

Michel Masse
Michel Masse, Ing.

DEVIS TECHNIQUE TYPE POUR LA FABRICATION DES PANNEAUX DE SIGNALISATION ROUTIÈRE LATÉRALE

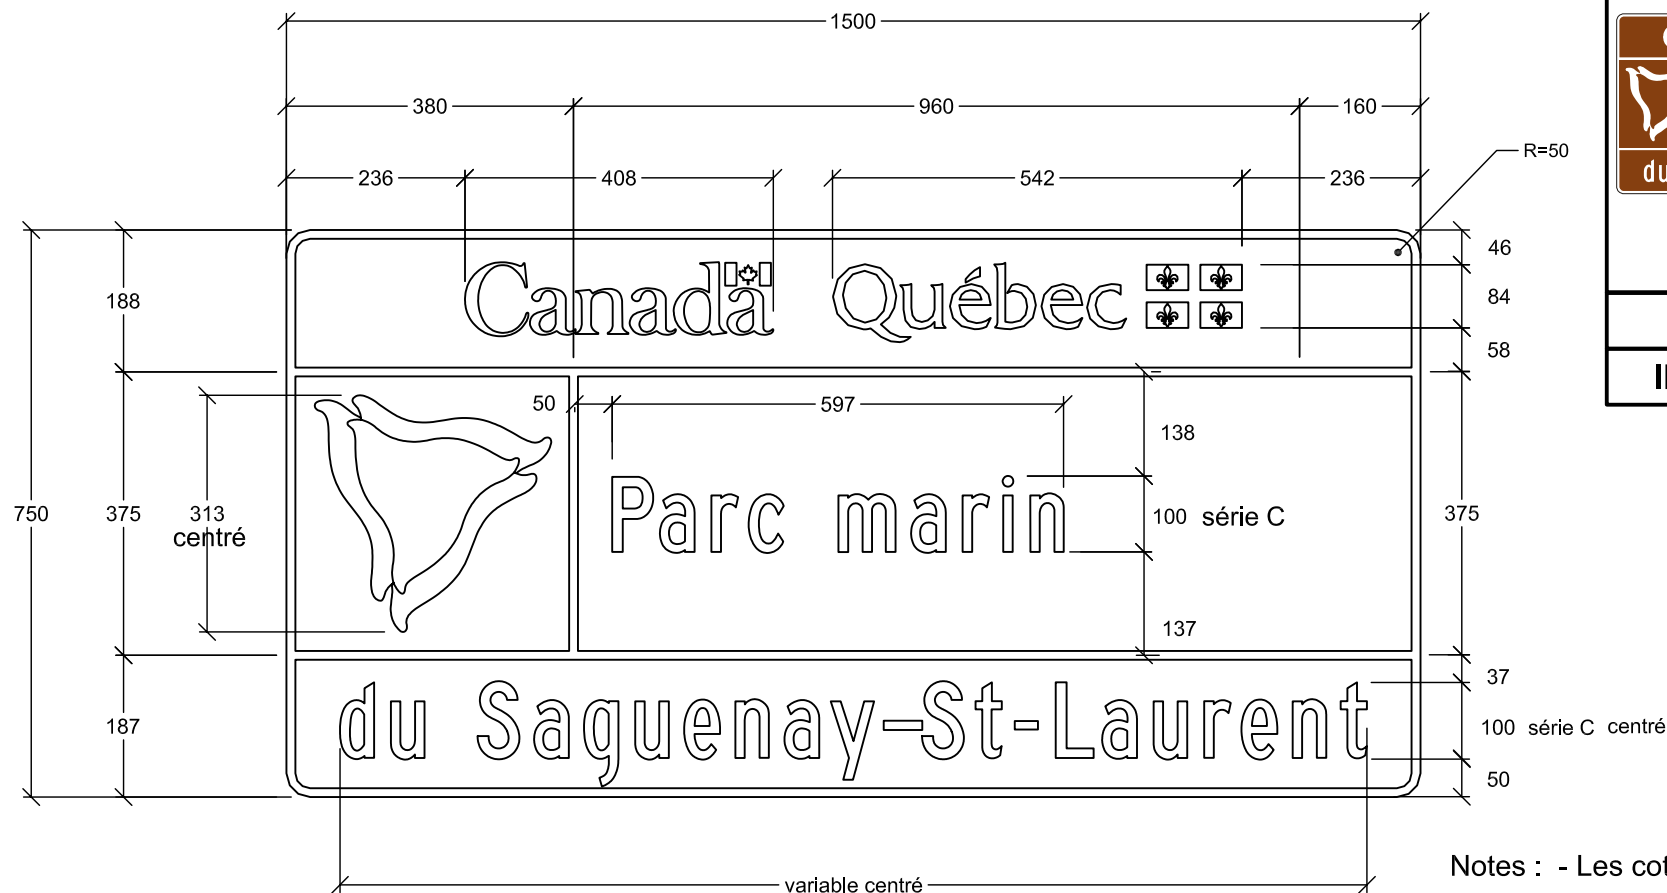

NSR : I - 495 - 5

IMP : 9915364028

Nom du fichier : I-495-5-1500x750.dwg

Format : 1500 mm x 750 mm

Bordure : Blanche, 13 mm de largeur

Pellicule : Brune type 1

Lettrage : Highway Gothic, blanc

Échelle : 1: 10

Date : 2008-02-20

Dessiné par : Eric Beaumier, t.t.p.

Recommandé par : René Boulanger, t.t.p.


Approuvé par :

Eric Beaumier, t.t.p.

René Boulanger, t.t.p.

Michel Masse, Ing.

DEVIS TECHNIQUE TYPE POUR LA FABRICATION DES PANNEAUX DE SIGNALISATION ROUTIÈRE LATÉRALE

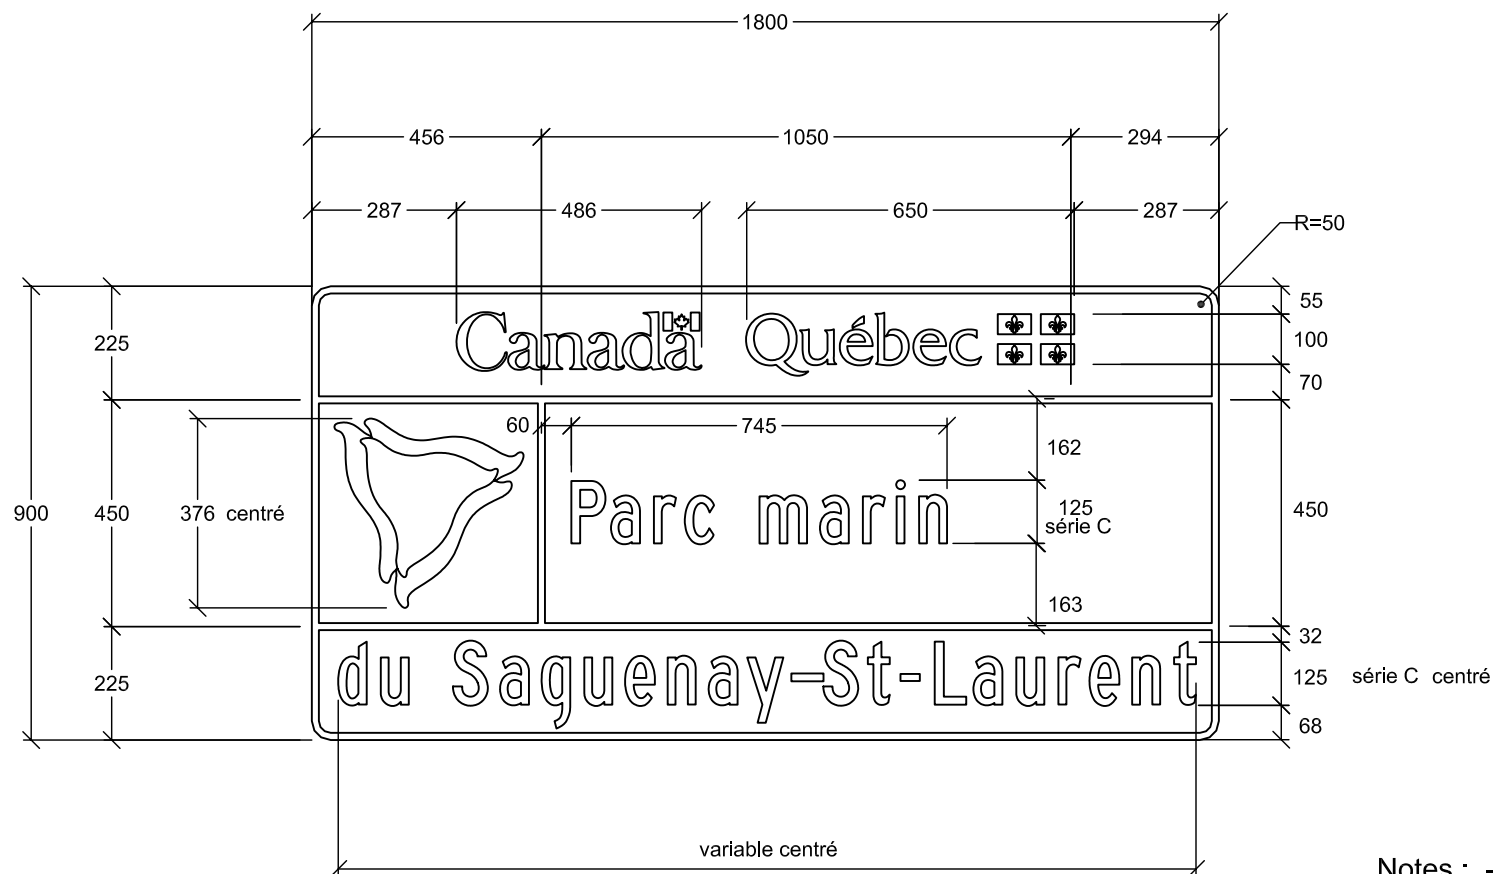

NSR : I - 495 - 5

IMP : 9915383007

Notes : - Les cotes sont en mm.

- Pour détails de la flèche,
voir le devis technique
" types de flèches "

Nom du fichier : I-495-5-1800x900.dwg

Format : 1800 mm x 900 mm

Bordure : Blanche, 16 mm de largeur

Pellicule : Brune type 1

Lettrage : Highway Gothic, blanc

Échelle : 1: 15

Date : 2008-02-28


Dessiné par : Eric Beaumier, t.t.p.

Recommandé par : René Boulanger, t.t.p.

Approuvé par :

Michel Masse
Michel Masse, Ing.

DEVIS TECHNIQUE TYPE POUR LA FABRICATION DES PANNEAUX DE SIGNALISATION ROUTIÈRE LATÉRALE

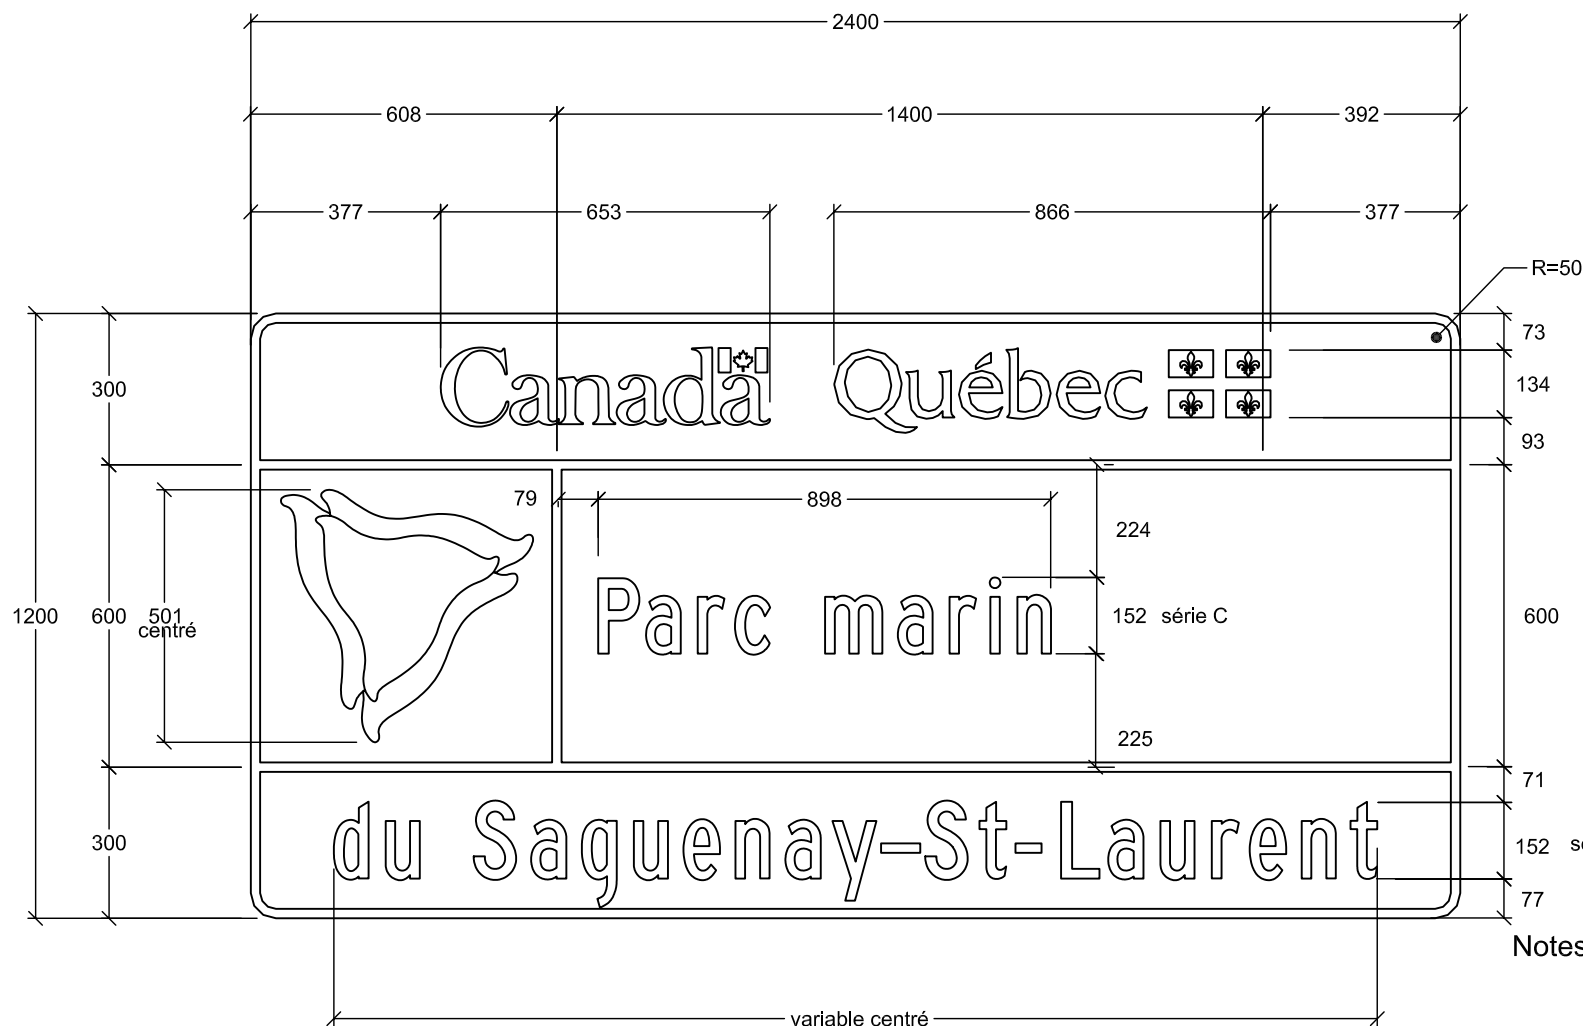

NSR : I - 495 - 5

IMP : 9915389007

Notes : - Les cotes sont en mm.

- Pour détails de la flèche,
voir le devis technique
" types de flèches "

Nom du fichier : I-495-5-2400x1200.dwg

Format : 2400 mm x 1200 mm

Bordure : Blanche, 19 mm de largeur

Pellicule : Brune type 1

Lettrage : Highway Gothic, blanc

Échelle : 1: 15

Date : 2008-02-20

Dessiné par : Eric Beaumier, t.t.p.

Recommandé par : René Boulanger, t.t.p.

Approuvé par :

Michel Masse
Michel Masse, Ing.