


DEVIS TECHNIQUE TYPE POUR LA FABRICATION DES PANNEAUX DE SIGNALISATION ROUTIÈRE LATÉRALE

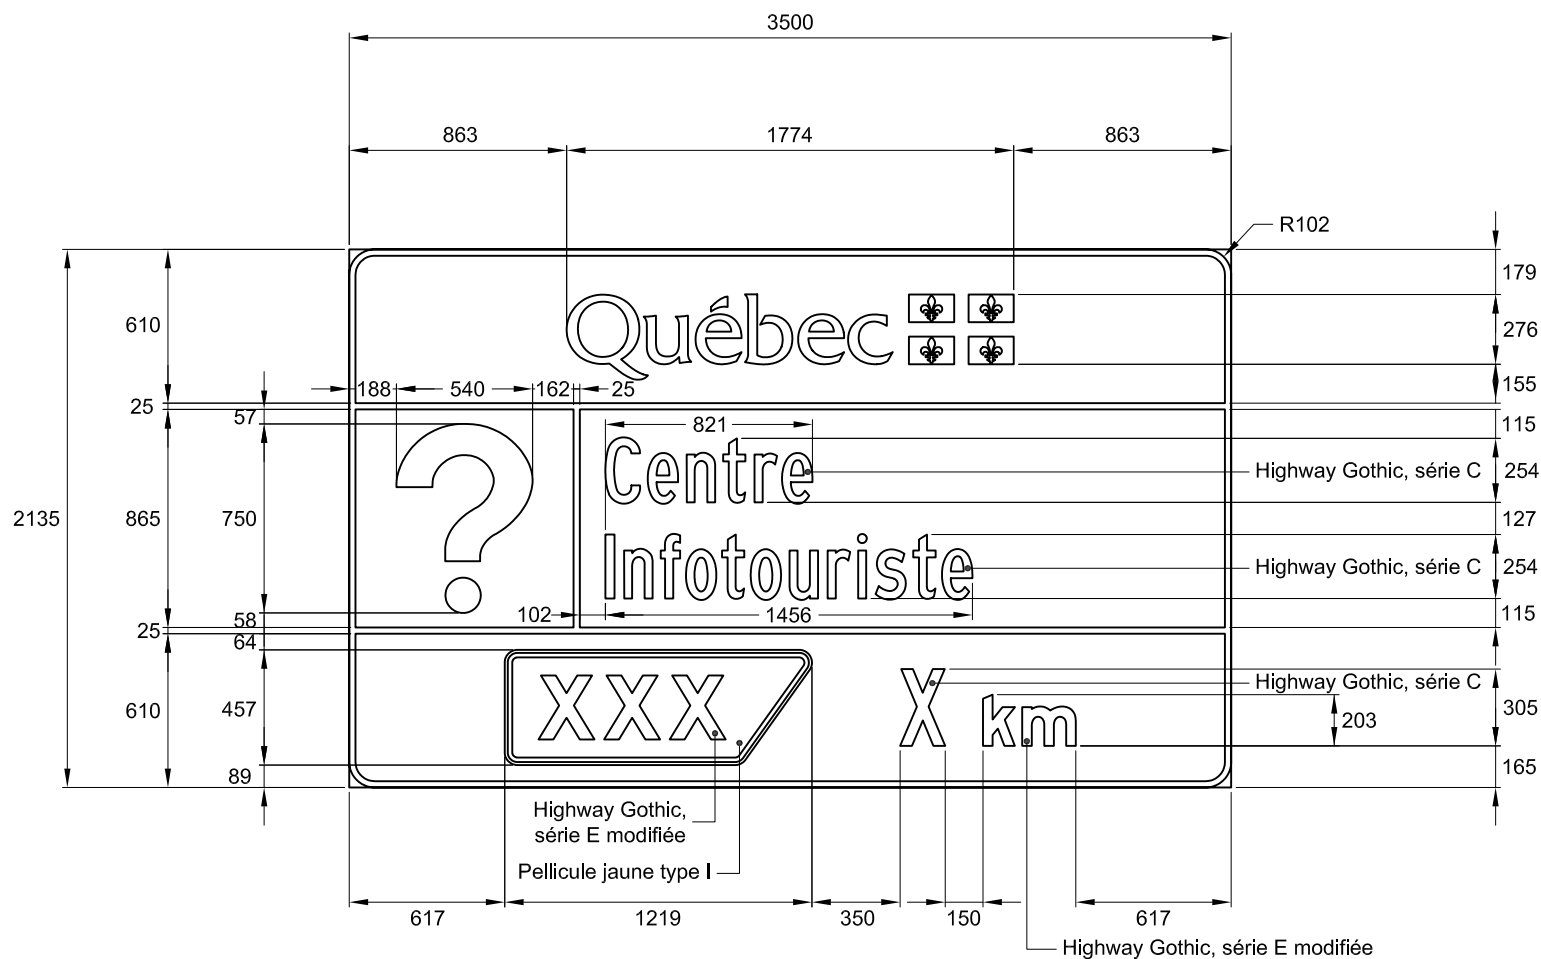

NSR : I-520-1

Note :

- les cotes sont en millimètres.

Nom du fichier : I-520-1.dwg

Format : 3500 mm x 2135 mm

Bordure : Blanche, 25 mm de largeur

Pellicule : Bleue type I

Lettrage : Highway Gothic

Échelle : 1 : 30

Date : 2015-01-20

Préparé par :

Michaël Côté, t.a.a.g.

Approuvé par :

Michel Masse
Michel Masse, ing.