


DEVIS TECHNIQUE TYPE POUR LA FABRICATION DES
PANNEAUX DE SIGNALISATION ROUTIÈRE LATÉRALE

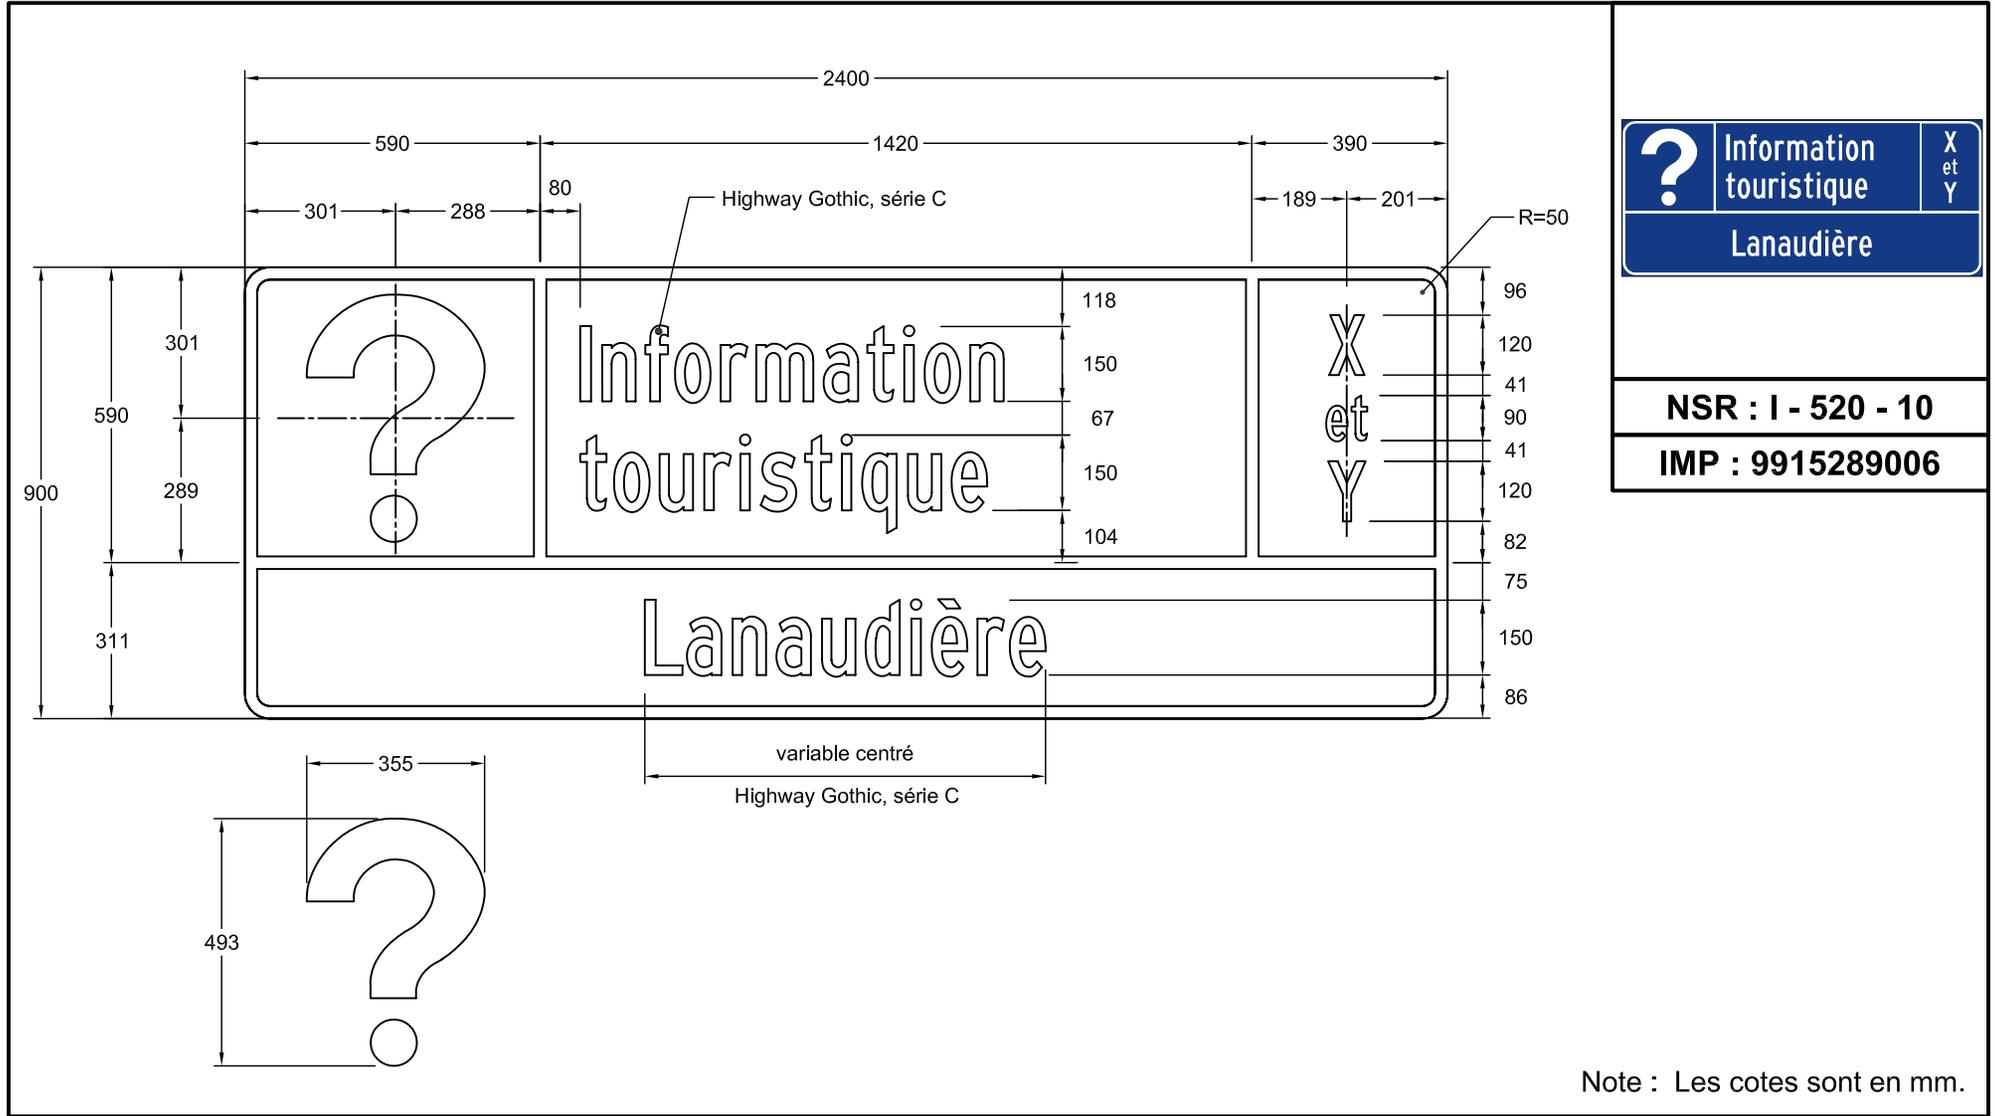

Note : Les cotes sont en mm.

Nom du fichier : I-520-10-2400x900.dwg	Pellicule : Bleu type 1	Dessiné par : Eric Beaumier, t.t.p.
Format : 2400 mm x 900 mm	Lettrage : Highway Gothic, blanc	Recommandé par : René Boulanger, t.t.p.
Bordure : Blanche, 25 mm de largeur	Échelle : 1: 15	Approuvé par : <i>Michel Masse</i>
	Date : 2005-04-26	Michel Masse, Ing.