


DEVIS TECHNIQUE TYPE POUR LA FABRICATION DES PANNEAUX DE SIGNALISATION ROUTIÈRE LATÉRALE

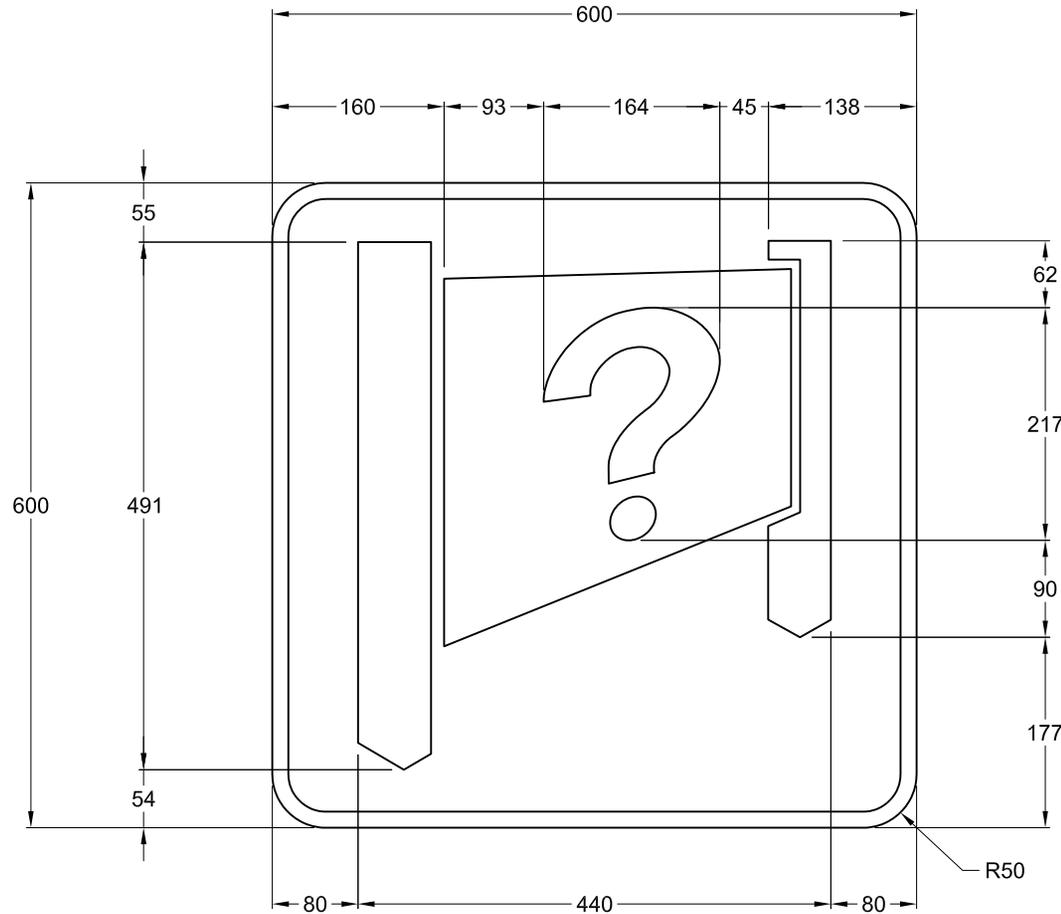

NSR : I-520-11

IMP : 9915240007

Note :

- les cotes sont en millimètres.

Nom du fichier : I-520-11.dwg

Format : 600 mm x 600 mm

Bordure : Blanche, 15 mm de largeur

Pellicule : Bleue type I

Lettrage : s. o.

Échelle : 1 : 7

Date : 2016-04-08


Préparé par :

Caroline Pelletier, t.t.p.

Approuvé par :

Michel Masse
Michel Masse, ing.

DEVIS TECHNIQUE TYPE POUR LA FABRICATION DES PANNEAUX DE SIGNALISATION ROUTIÈRE LATÉRALE

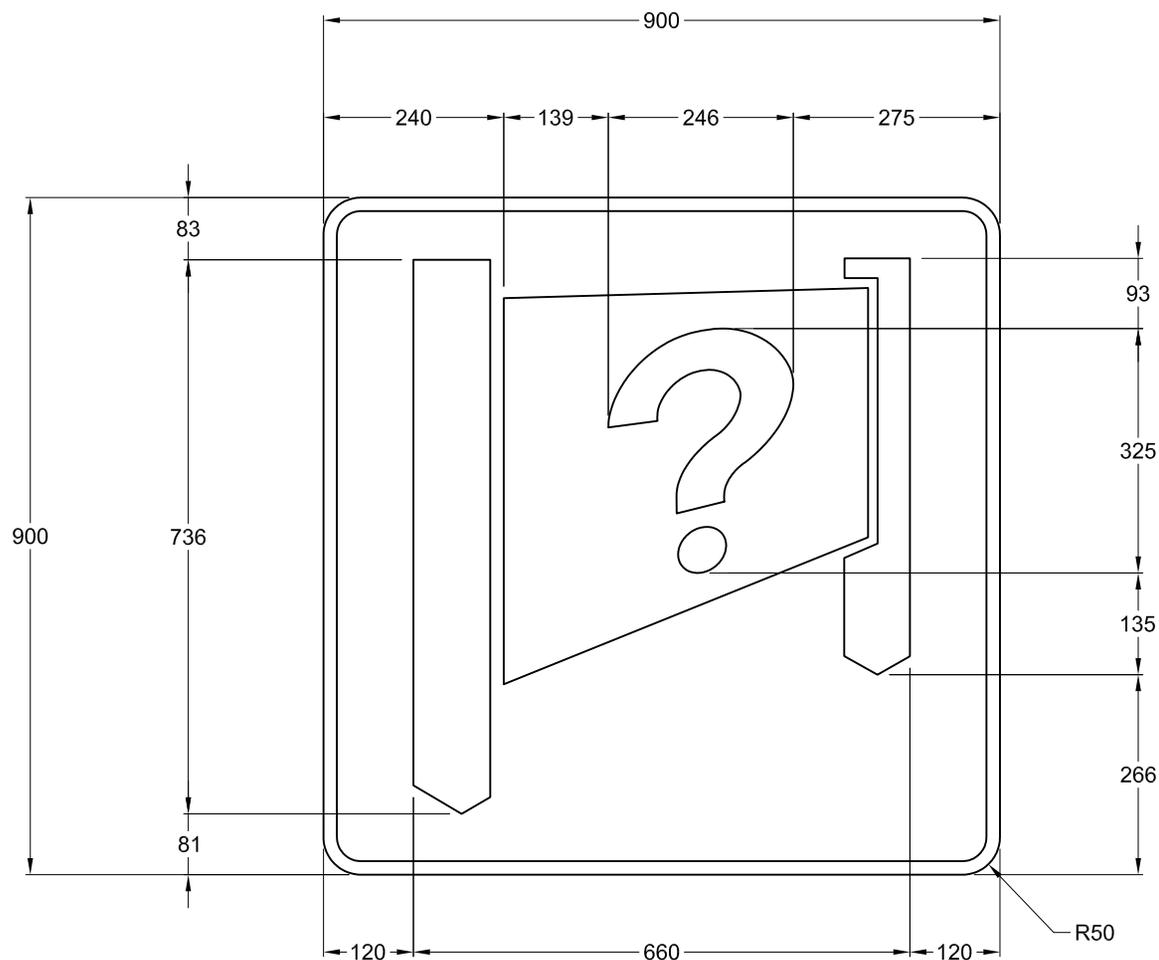

NSR : I-520-11

IMP : 9915256005

Note :

- les cotes sont en millimètres.

Nom du fichier : I-520-11.dwg

Pellicule : Bleue type I

Format : 900 mm x 900 mm

Lettrage : s. o.

Bordure : Blanche, 18 mm de largeur

Échelle : 1 : 10


Date : 2016-04-08

Préparé par : Caroline Pelletier, t.t.p.

Approuvé par :

Michel Masse
Michel Masse, ing.

DEVIS TECHNIQUE TYPE POUR LA FABRICATION DES PANNEAUX DE SIGNALISATION ROUTIÈRE LATÉRALE

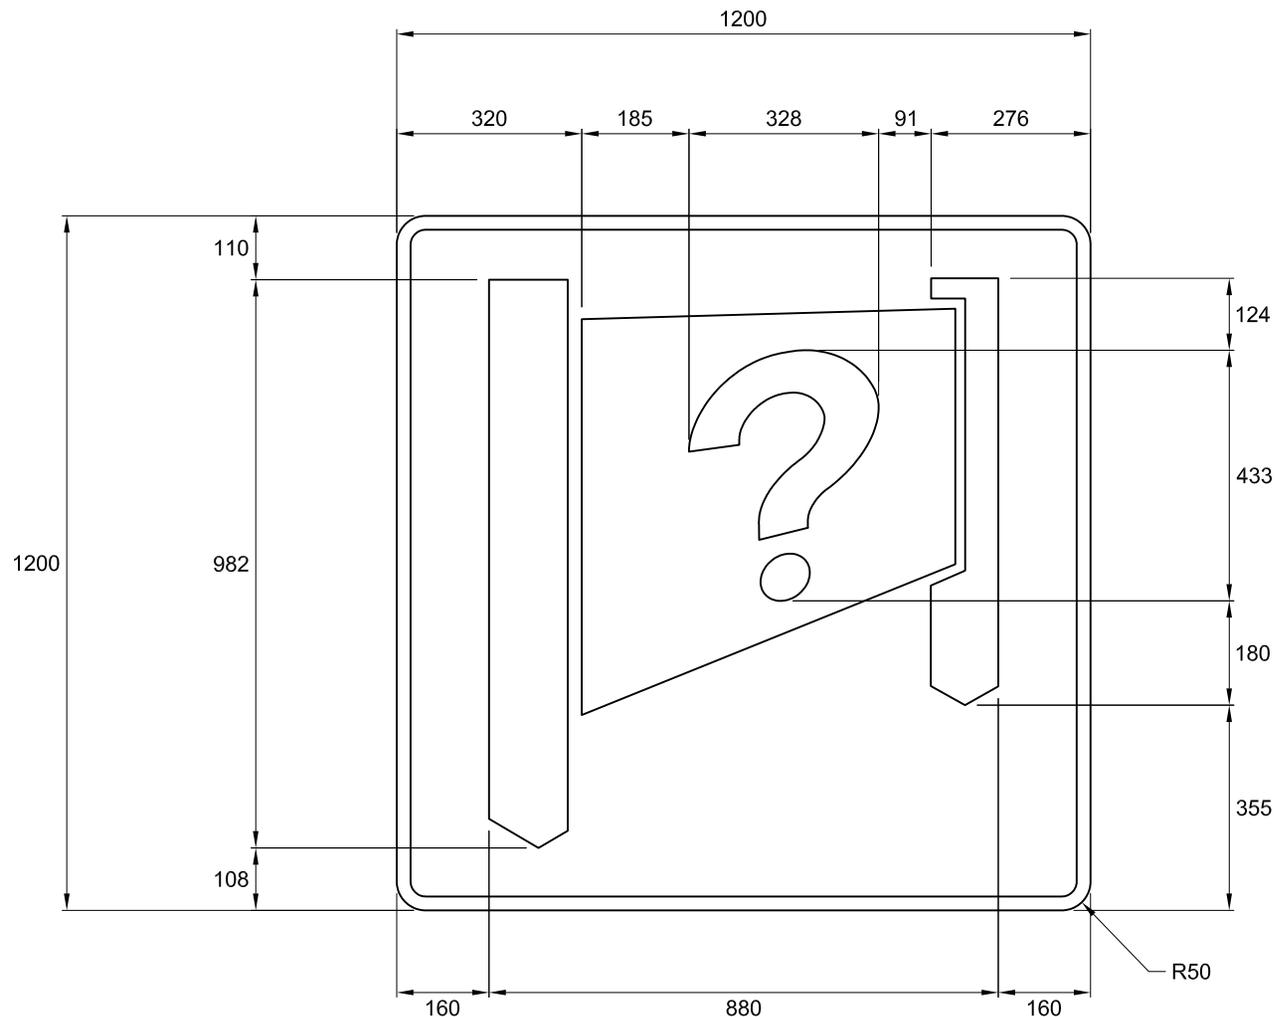

NSR : I-520-11

IMP : 9915266005

Note :

- les cotes sont en millimètres.

Nom du fichier : I-520-11.dwg

Pellicule : Bleue type I

Format : 1200 mm x 1200 mm

Lettrage : s. o.

Bordure : Blanche, 24 mm de largeur

Échelle : 1 : 13

Date : 2016-04-08

Préparé par :

Caroline Pelletier, t.t.p.

Approuvé par :

Michel Masse
Michel Masse, ing.