


DEVIS TECHNIQUE TYPE POUR LA FABRICATION DES PANNEAUX DE SIGNALISATION ROUTIÈRE LATÉRALE

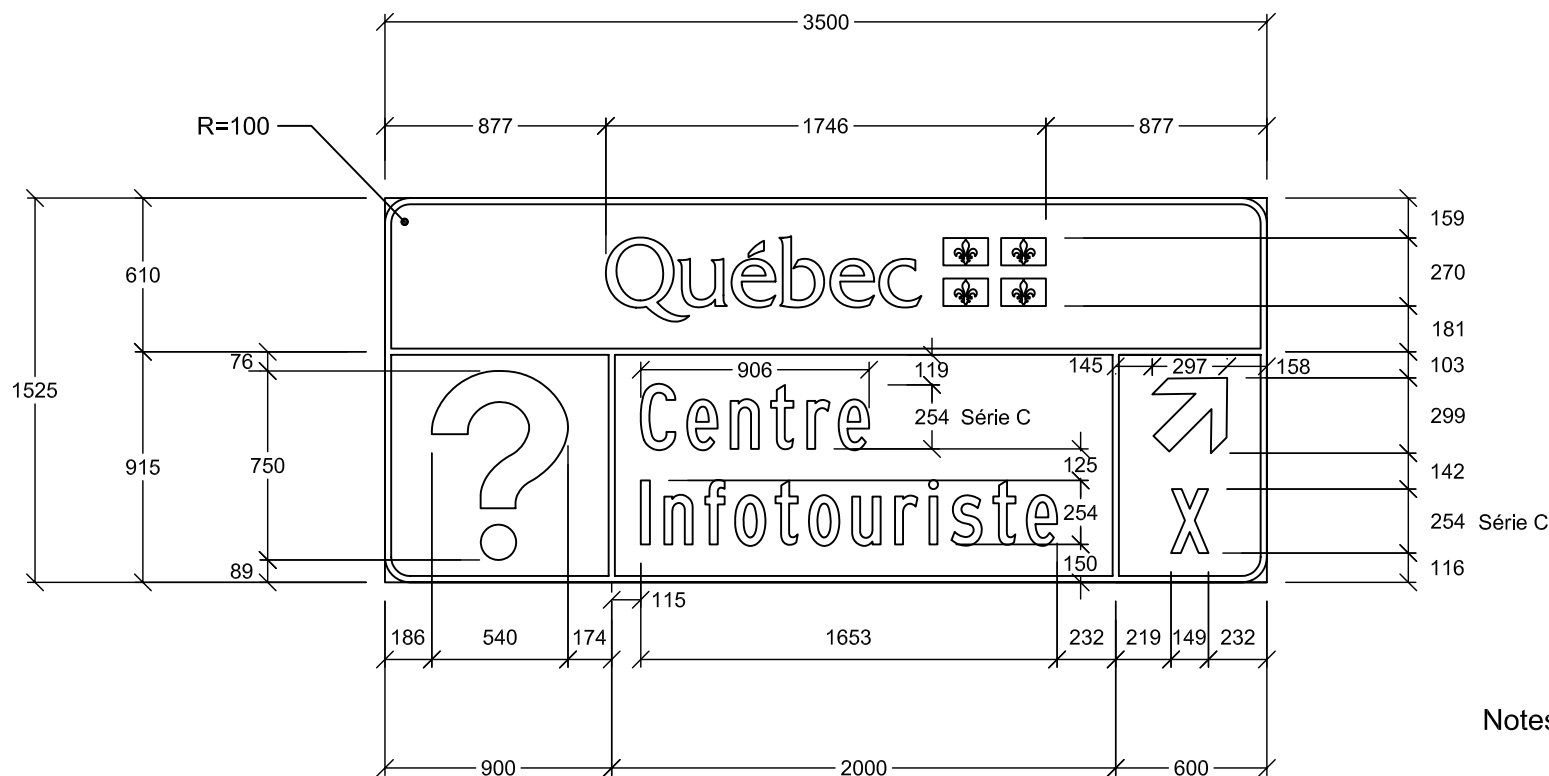

NSR : I - 520 - 2



Notes : - Les cotes sont en mm.

- Pour détails de la flèche,
voir le devis technique
" types de flèches "

Nom du fichier : I-520-2-3500x1525.dwg

Format : 3500 mm x 1525 mm

Bordure : Blanche, 25 mm d'épaisseur

Pellicule : Bleu type 1

Lettrage : Highway Gothic, blanc

Échelle : 1 : 30

Date : 2009-02-16

Dessiné par : Caroline Pelletier, t.t.p.

Recommandé par : René Boulanger, t.t.p.

Approuvé par :

Michel Masse
Michel Masse, Ing.