



DEVIS TECHNIQUE TYPE POUR LA FABRICATION DES
PANNEAUX DE SIGNALISATION ROUTIÈRE LATÉRALE



NSR : I - 520 - 3

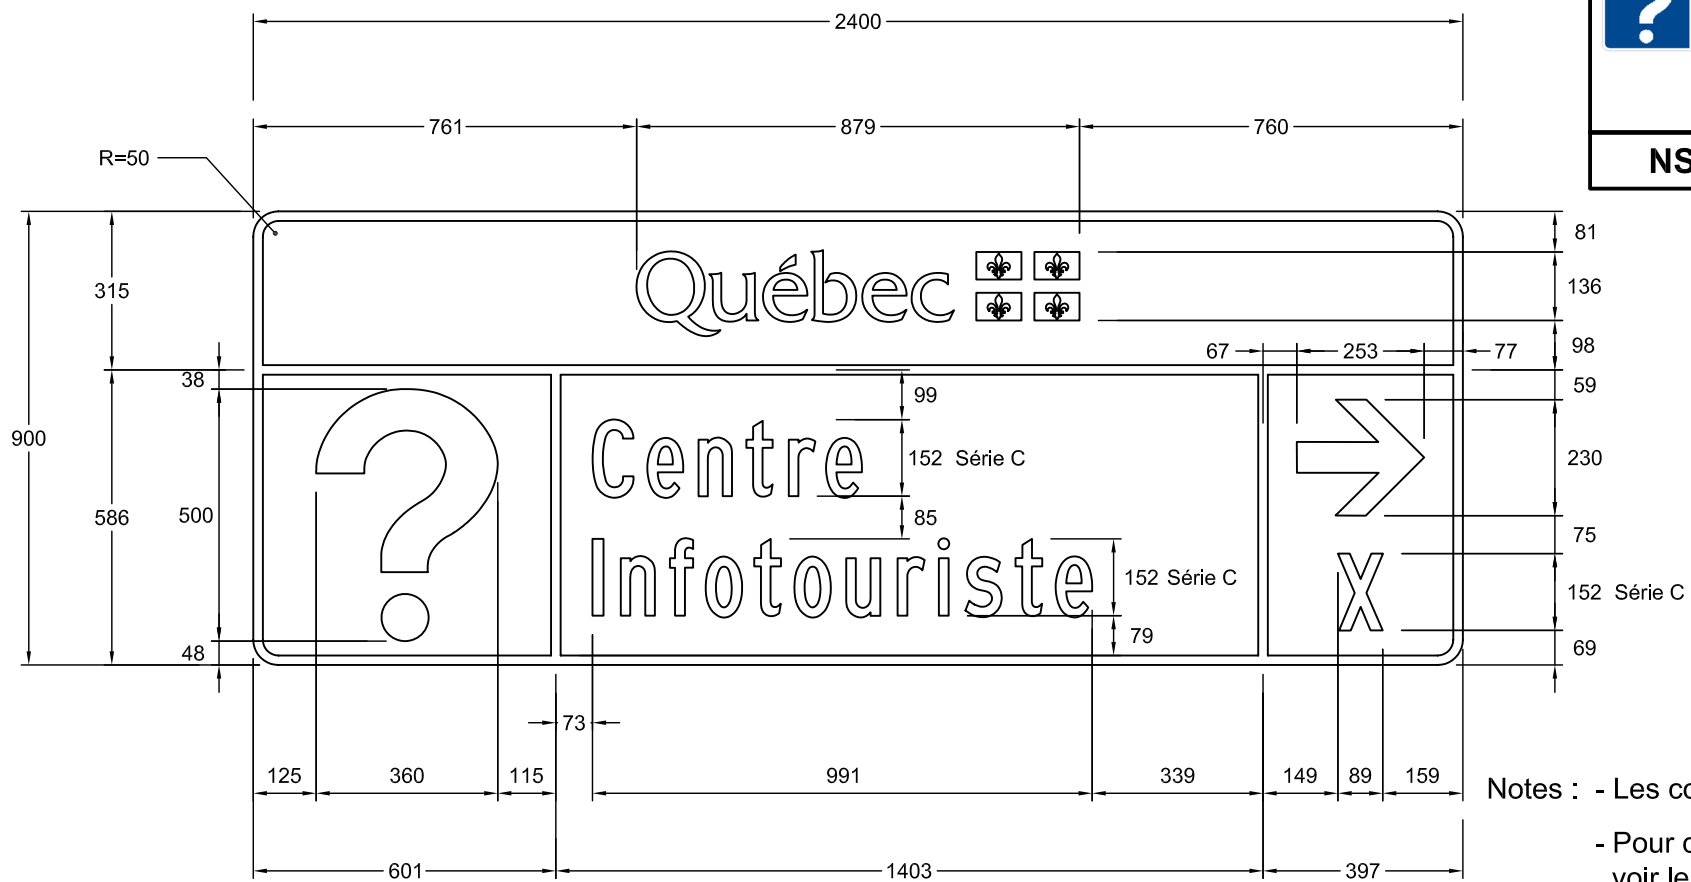

Notes : - Les cotes sont en mm.
- Pour détails de la flèche, voir le devis technique " types de flèches "

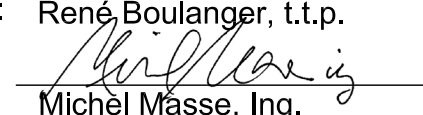Nom du fichier : I-520-3-2400x900.dwg	Pellicule : Bleu type 1	Dessiné par : Caroline Pelletier, t.t.p.
Format : 2400 mm x 900 mm	Lettrage : Highway Gothic, blanc	Recommandé par : René Boulanger, t.t.p.
Bordure : Blanche, 19 mm d'épaisseur	Échelle : 1 : 15	Approuvé par : 
	Date : 2009-02-17	Michel Masse, Ing.