


DEVIS TECHNIQUE TYPE POUR LA FABRICATION DES PANNEAUX DE SIGNALISATION ROUTIÈRE LATÉRALE

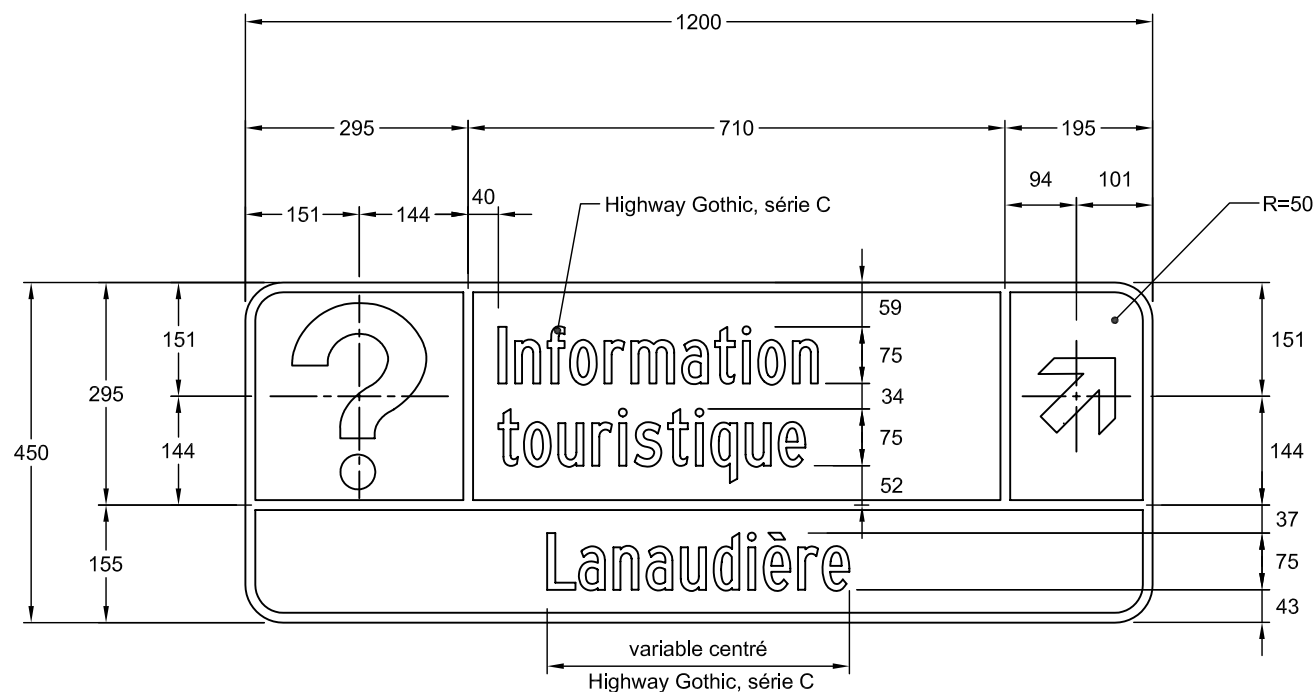

NSR : I - 520 - 6

IMP : 9915262002

Notes : - Les cotes sont en mm.

- Pour détails de la flèche,
voir le devis technique
" types de flèches "

Nom du fichier : I-520-6-1200x450.dwg

Format : 1200 mm x 450 mm

Bordure : Blanche, 13 mm de largeur

Pellicule : Bleu type 1

Lettrage : Highway Gothic, blanc

Échelle : 1: 10

Date : 2005-04-21


Dessiné par : Eric Beaumier, t.t.p.

Recommandé par : René Boulanger, t.t.p.

Approuvé par :

Michel Masse
Michel Masse, Ing.

DEVIS TECHNIQUE TYPE POUR LA FABRICATION DES PANNEAUX DE SIGNALISATION ROUTIÈRE LATÉRALE

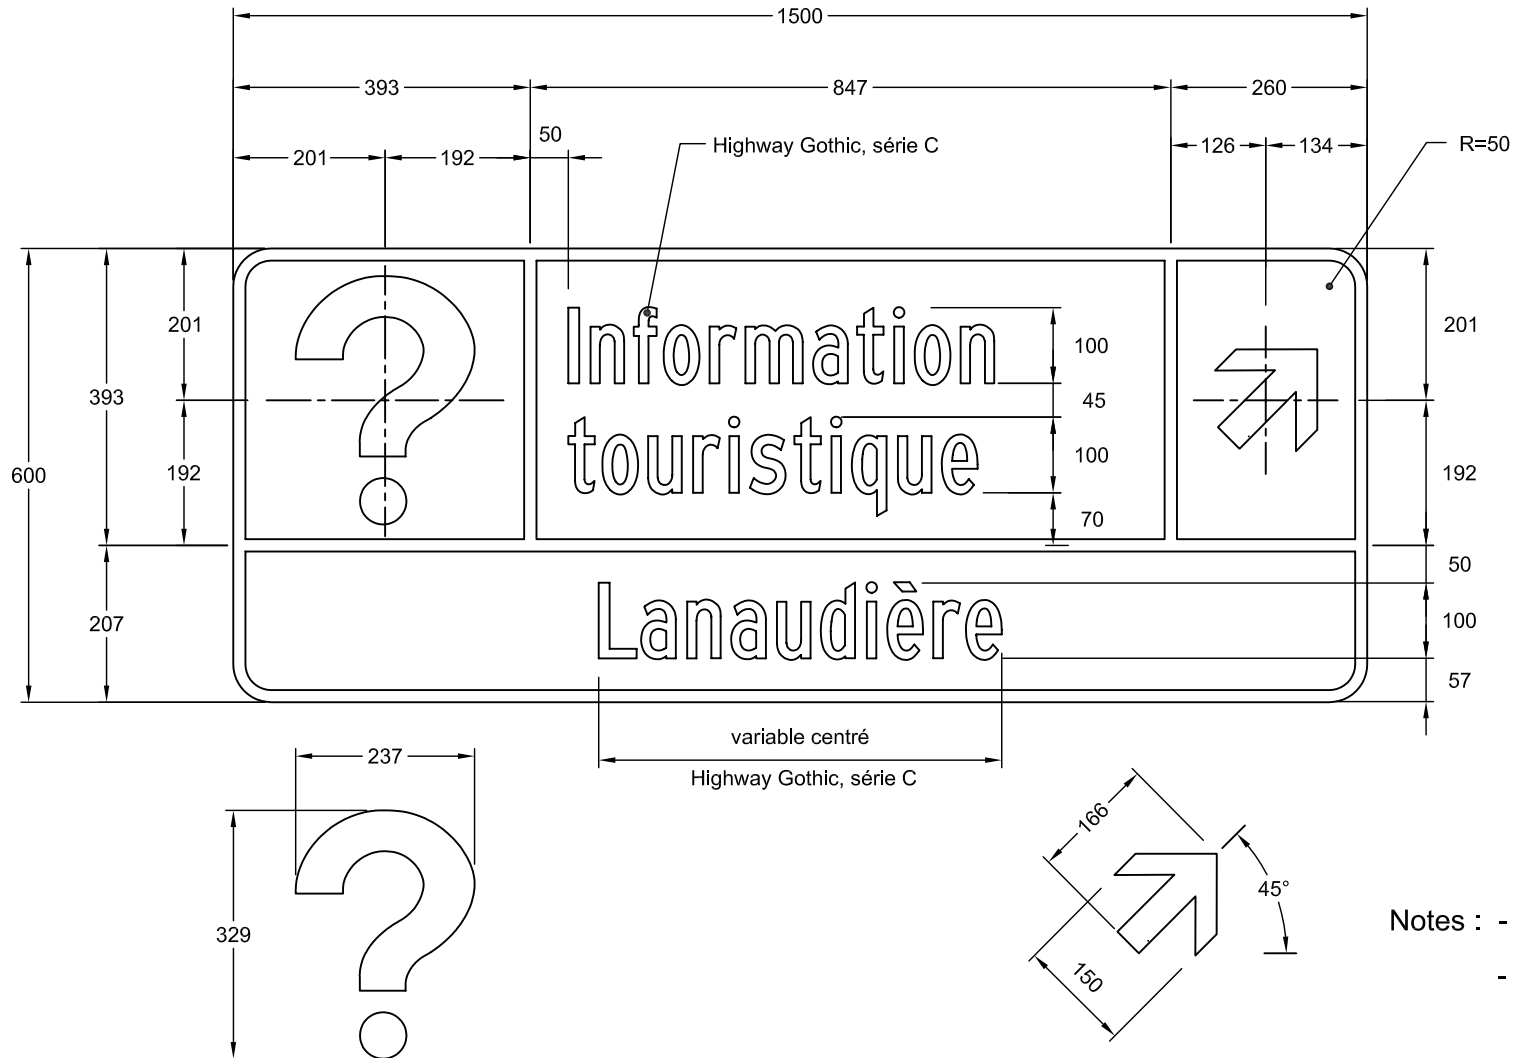

NSR : I - 520 - 6

IMP : 9915274002

Notes : - Les cotes sont en mm.

- Pour détails de la flèche,
voir le devis technique
" types de flèches "

Nom du fichier : I-520-6-1500x600.dwg

Format : 1500 mm x 600 mm

Bordure : Blanche, 16 mm de largeur

Pellicule : Bleu type 1

Lettrage : Highway Gothic, blanc

Échelle : 1: 10

Date : 2005-04-21


Dessiné par : Eric Beaumier, t.t.p.

Recommandé par : René Boulanger, t.t.p.

Approuvé par :

Michel Masse
Michel Masse, Ing.

DEVIS TECHNIQUE TYPE POUR LA FABRICATION DES PANNEAUX DE SIGNALISATION ROUTIÈRE LATÉRALE

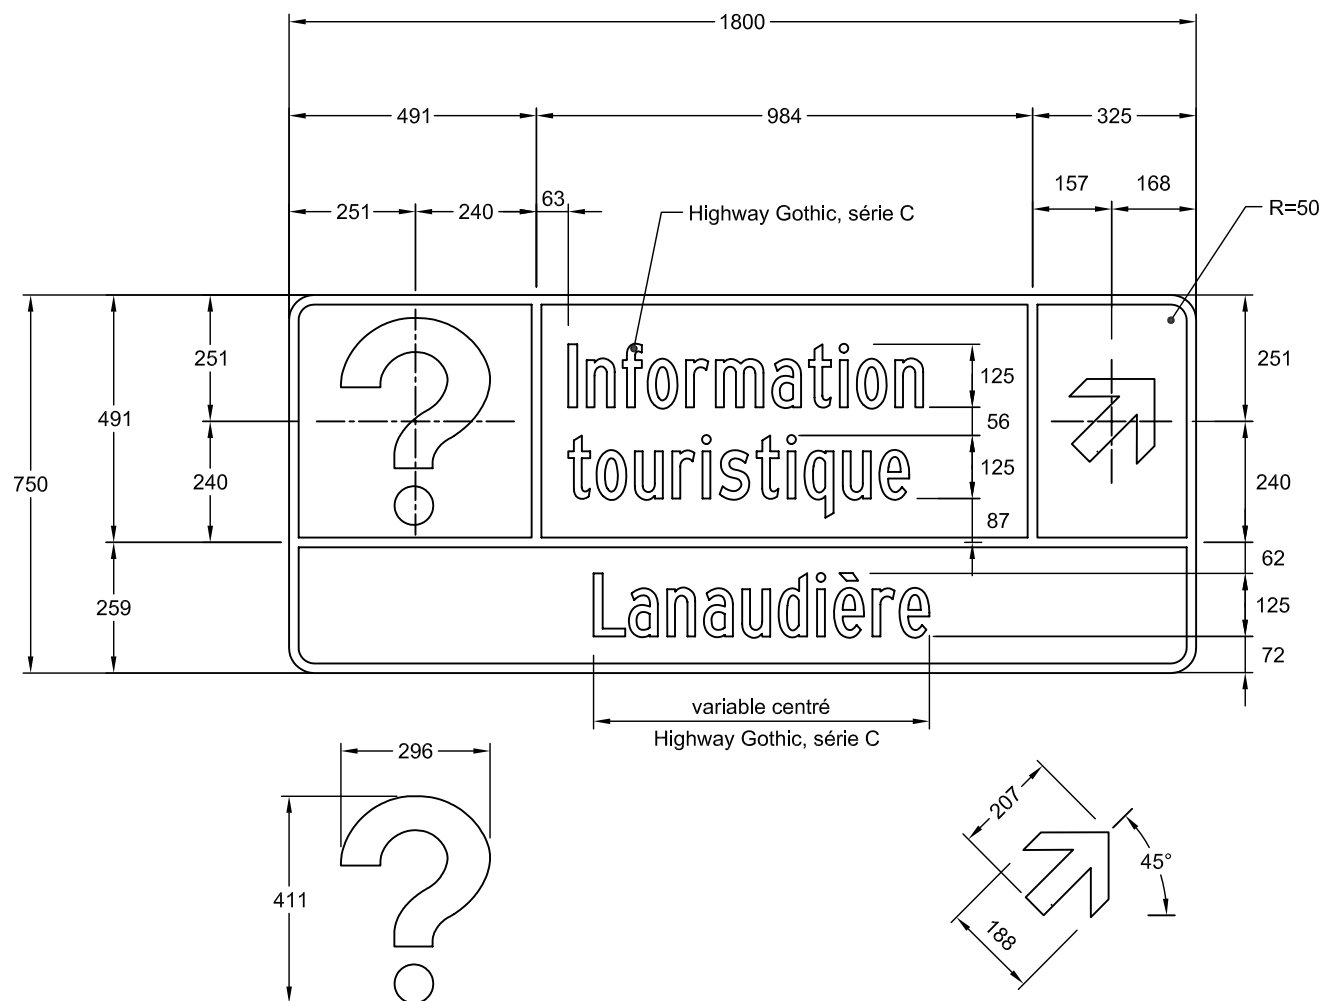

NSR : I - 520 - 6

IMP : 9915287002

Notes : - Les cotes sont en mm.

- Pour détails de la flèche,
voir le devis technique
" types de flèches "

Nom du fichier : I-520-6-1800x750.dwg

Format : 1800 mm x 750 mm

Bordure : Blanche, 19 mm de largeur

Pellicule : Bleu type 1

Lettrage : Highway Gothic, blanc

Échelle : 1: 15

Date : 2005-05-21


Dessiné par : Eric Beaumier, t.t.p.

Recommandé par : René Boulanger, t.t.p.

Approuvé par :

Michel Masse
Michel Masse, Ing.

DEVIS TECHNIQUE TYPE POUR LA FABRICATION DES PANNEAUX DE SIGNALISATION ROUTIÈRE LATÉRALE

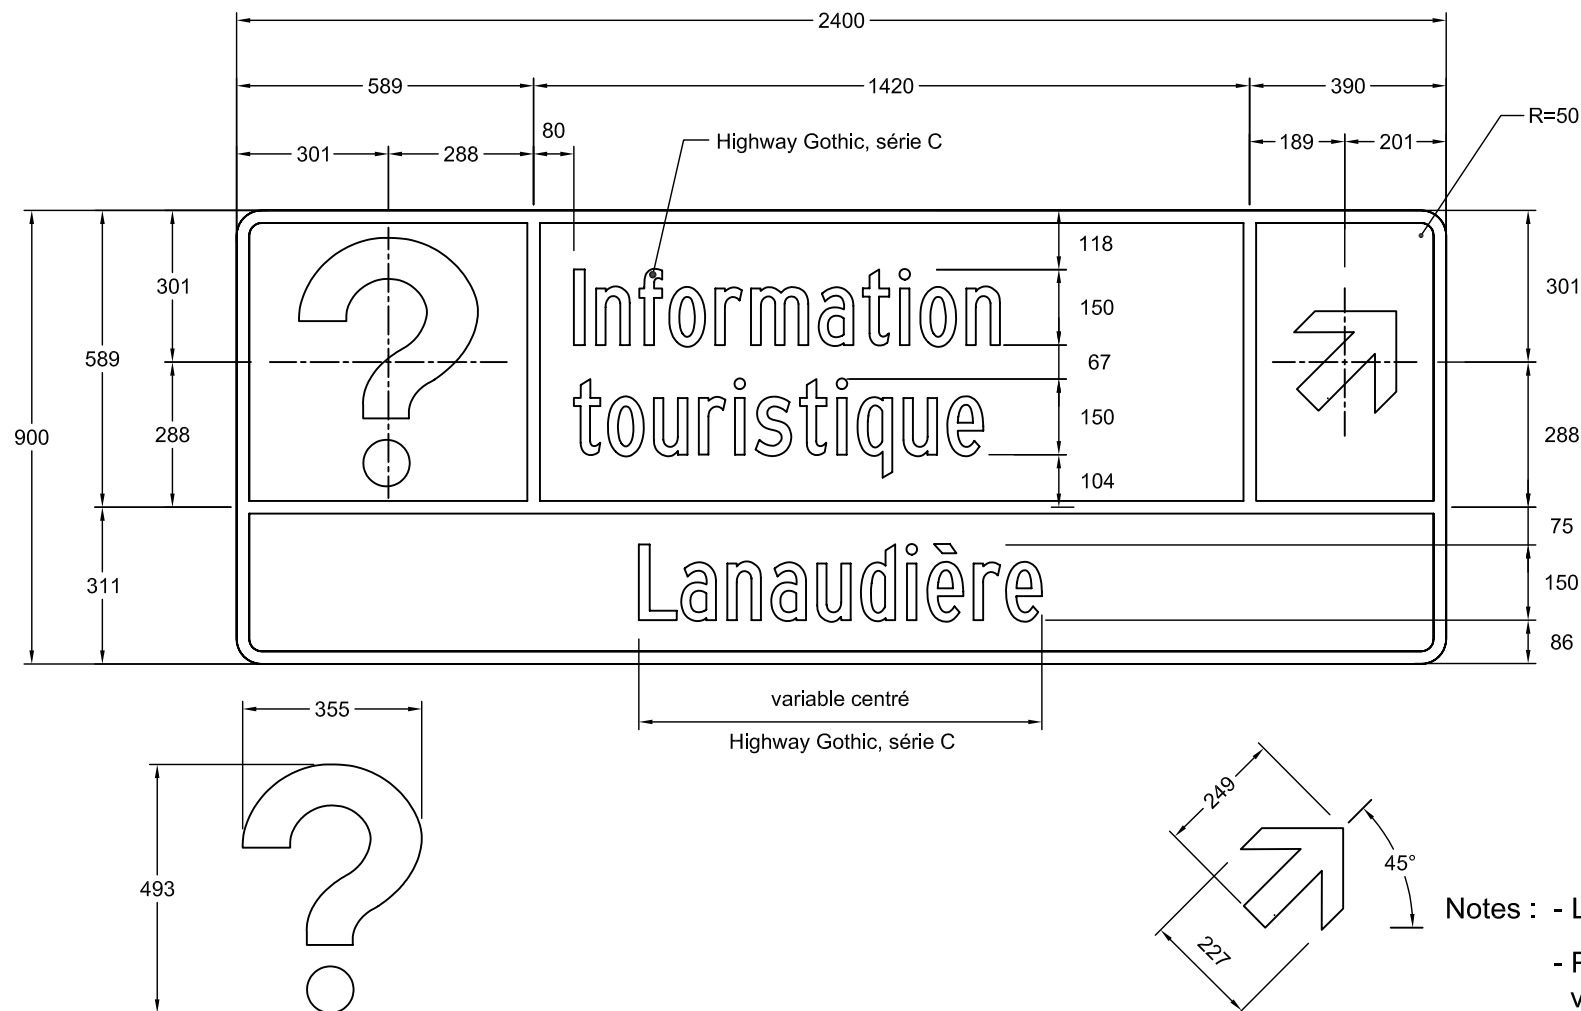

NSR : I - 520 - 6

IMP : 9915289008

Notes : - Les cotes sont en mm.

- Pour détails de la flèche,
voir le devis technique
" types de flèches "

Nom du fichier : I-520-6-2400x900.dwg

Format : 2400 mm x 900 mm

Bordure : Blanche, 25 mm de largeur

Pellicule : Bleu type 1

Lettrage : Highway Gothic, blanc

Échelle : 1: 15

Date : 2005-04-21


Dessiné par : Eric Beaumier, t.t.p.

Recommandé par : René Boulanger, t.t.p.

Approuvé par :

Michel Masse
Michel Masse, Ing.

DEVIS TECHNIQUE TYPE POUR LA FABRICATION DES PANNEAUX DE SIGNALISATION ROUTIÈRE LATÉRALE

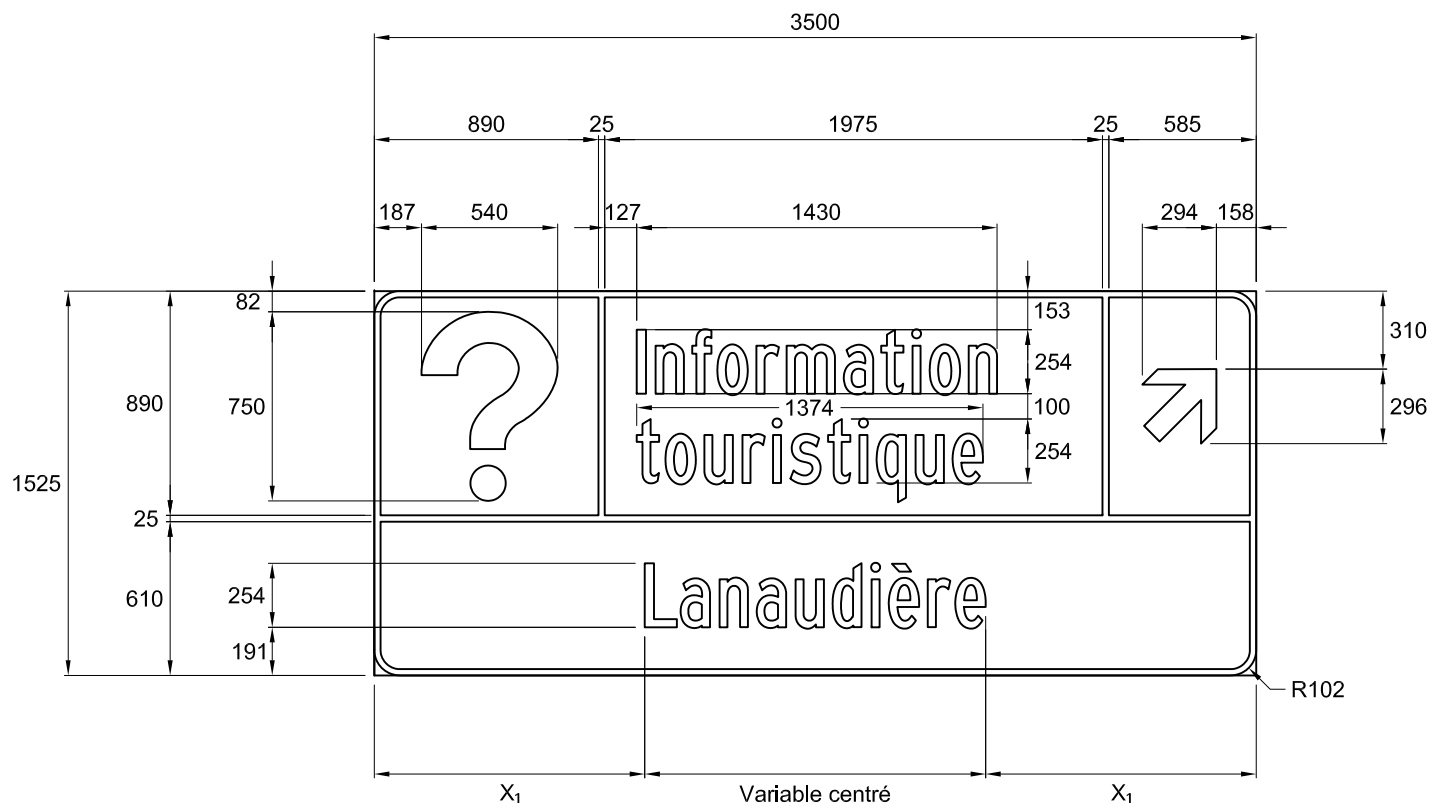

NSR : I-520-6

Notes :

- $X_1 \geq 40\%$ de la hauteur du lettrage du nom du bureau d'information touristique;
- pour détails de la flèche, voir le devis technique « types de flèches »;
- les cotes sont en millimètres.

Nom du fichier : I-520-6.dwg

Format : 3500 mm x 1525 mm

Bordure : Blanche, 25 mm de largeur

Pellicule : Bleue type I

Lettrage : Highway Gothic, série C

Échelle : 1 : 30

Date : 2014-11-05

Dessiné par : Caroline Pelletier, t.t.p.

Approuvé par :

Michel Masse
Michel Masse, ing.