

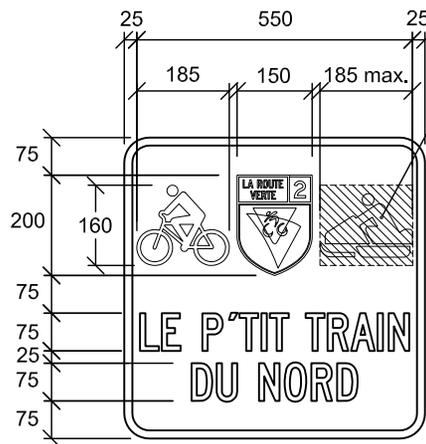



DEVIS TECHNIQUE TYPE POUR LA FABRICATION DES PANNEAUX DE SIGNALISATION ROUTIÈRE LATÉRALE

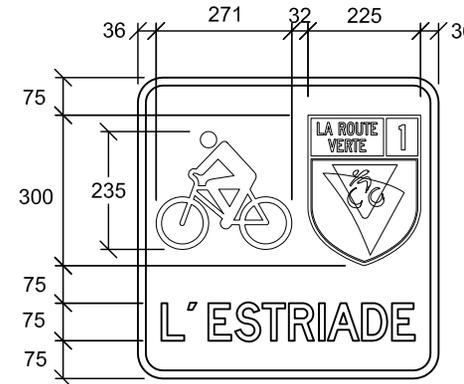



Pictogramme variable occupant la surface maximum de cet espace et centré dans celui-ci.

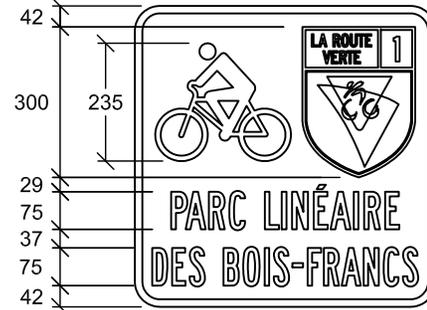

Pictogramme variable occupant la surface maximum de cet espace et centré dans celui-ci.

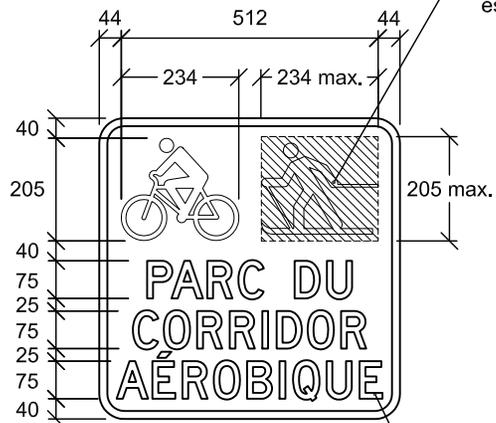

R=150

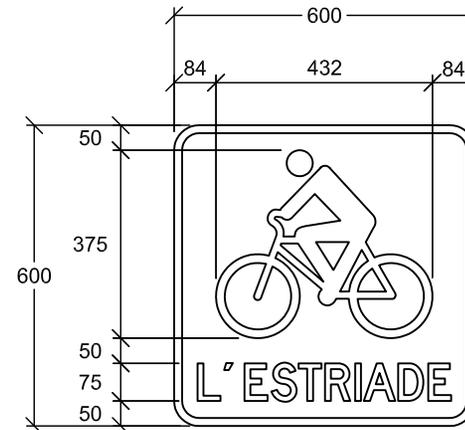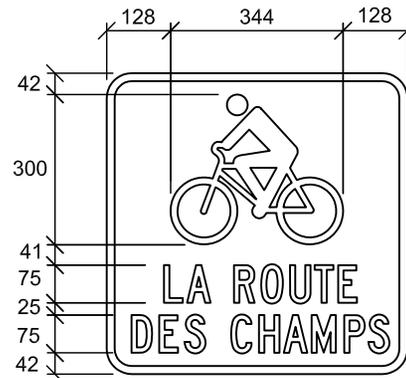

Notes :

- Les cotes sont en mm.
- Texte Highway Gothic, écrit sur 1, 2 ou 3 lignes centrés, série variables selon la longueur du nom de l'itinéraire
- Ces panneaux sont montrés à titre d'exemples. Pour d'autre agencement, il faut équilibrer la présentation selon le nombres de lignes de textes et de pictogrammes.

Nom du fichier : I-535-600x600.dwg

Format : 600 mm x 600 mm

Bordure : Blanche, 16 mm de largeur

Pellicule : Bleue type I

Lettrage : Highway Gothic, blanc

Échelle : 1: 15

Date : 2005-05-16




Dessiné par : Eric Beaumier, t.t.p.

Recommandé par : René Boulanger, t.t.p.

Approuvé par :




Michel Masse
Michel Masse, Ing.

DEVIS TECHNIQUE TYPE POUR LA FABRICATION DES PANNEAUX DE SIGNALISATION ROUTIÈRE LATÉRALE

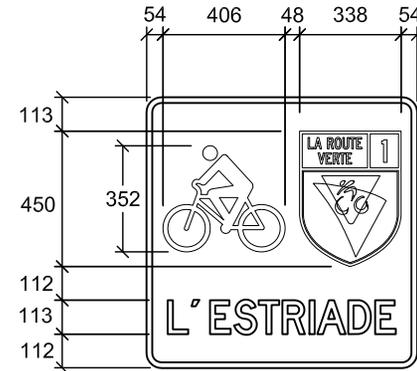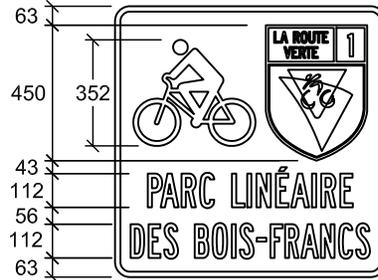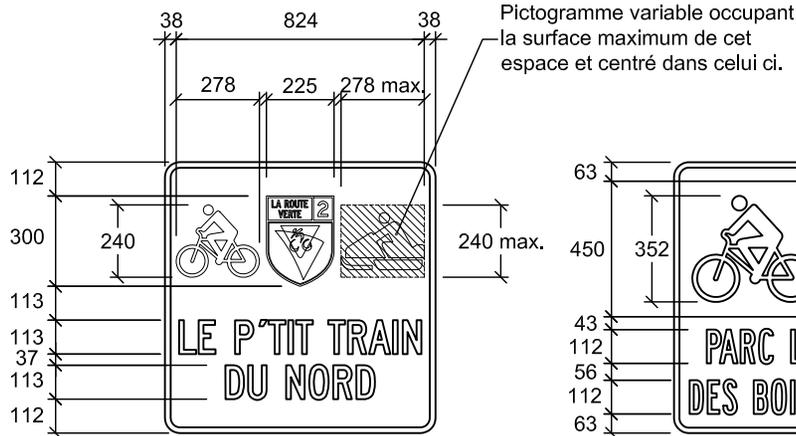

Notes :

- Les cotes sont en mm.
- Texte Highway Gothic, écrit sur 1, 2 ou 3 lignes centrés, série variables selon la longueur du nom de l'itinéraire
- Ces panneaux sont montrés à titre d'exemples. Pour d'autre agencement, il faut équilibrer la présentation selon le nombres de lignes de textes et de pictogrammes.

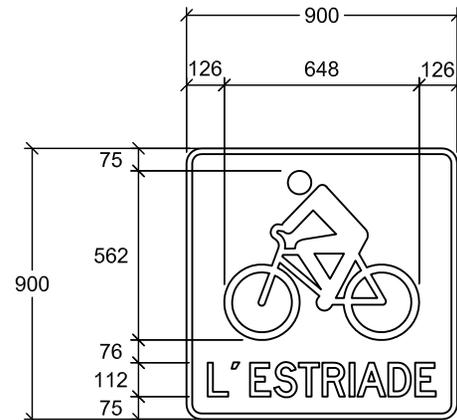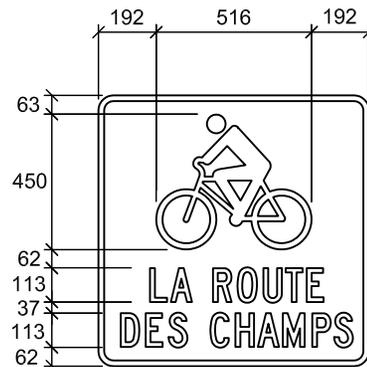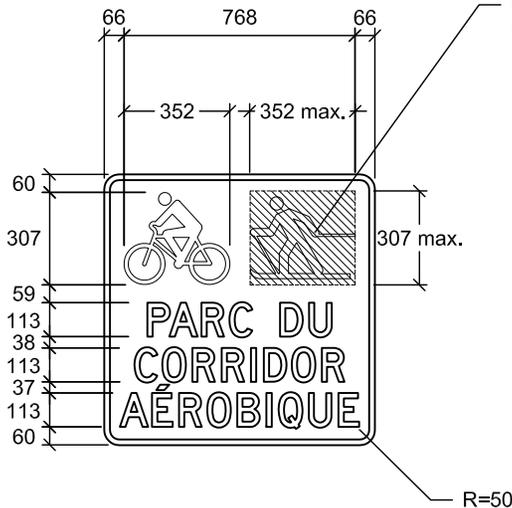

Nom du fichier : I-535-900x900.dwg

Format : 900 mm x 900 mm

Bordure : Blanche, 19 mm de largeur

Pellicule : Bleue type I

Lettrage : Highway Gothic, blanc

Échelle : 1: 25

Date : 2005-05-17


Dessiné par : Eric Beaumier, t.t.p.


Recommandé par : René Boulanger, t.t.p.

Approuvé par :

Michel Masse
Michel Masse, Ing.

DEVIS TECHNIQUE TYPE POUR LA FABRICATION DES PANNEAUX DE SIGNALISATION ROUTIÈRE LATÉRALE

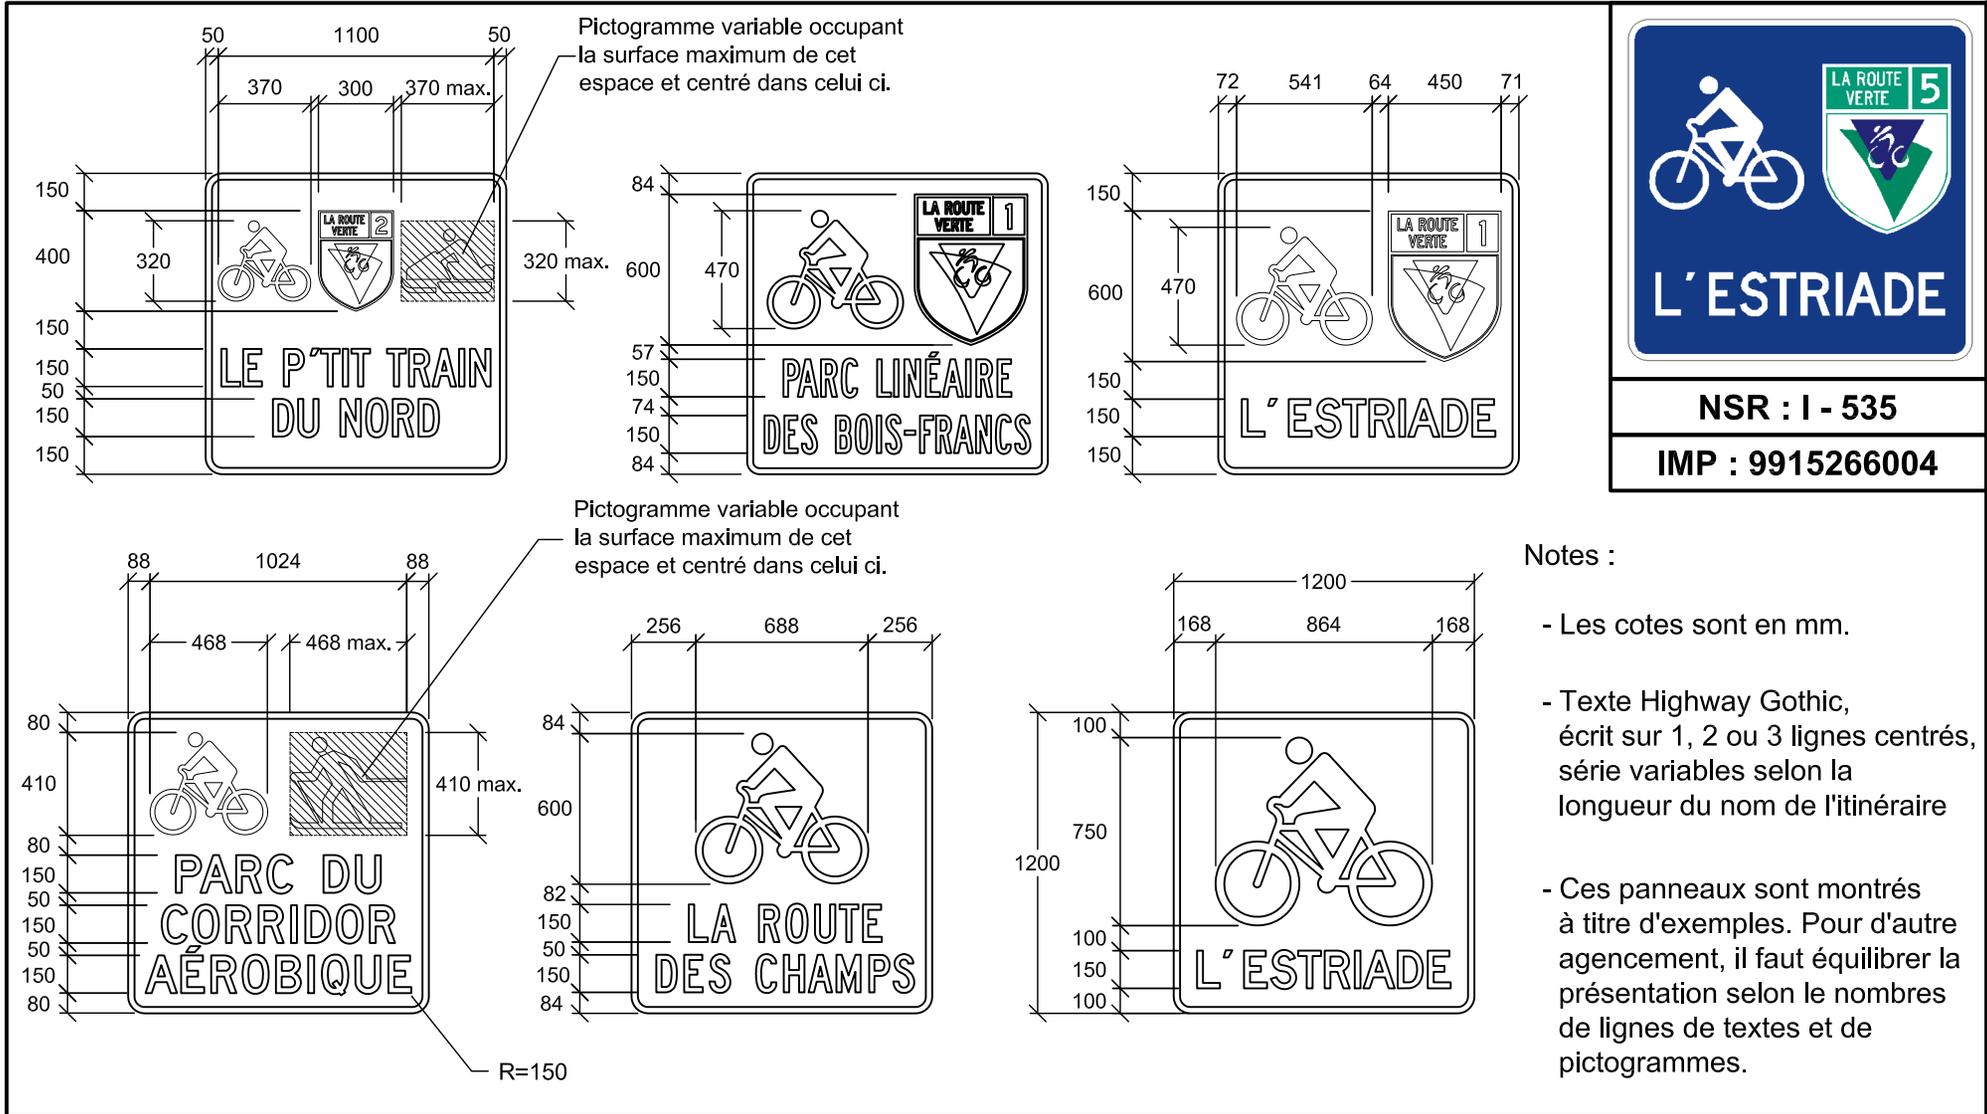

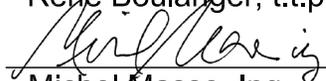Nom du fichier : I-535-1200x1200.dwg	Pellicule : Bleue type I	Dessiné par : Eric Beaumier, t.t.p.
Format : 1200 mm x 1200 mm	Lettrage : Highway Gothic, blanc	Recommandé par : René Boulanger, t.t.p.
Bordure : Blanche, 25 mm de largeur	Échelle : 1: 30	Approuvé par : 
	Date : 2005-05-17	Michel Masse, Ing.