


## DEVIS TECHNIQUE TYPE POUR LA FABRICATION DES PANNEAUX DE SIGNALISATION ROUTIÈRE LATÉRALE

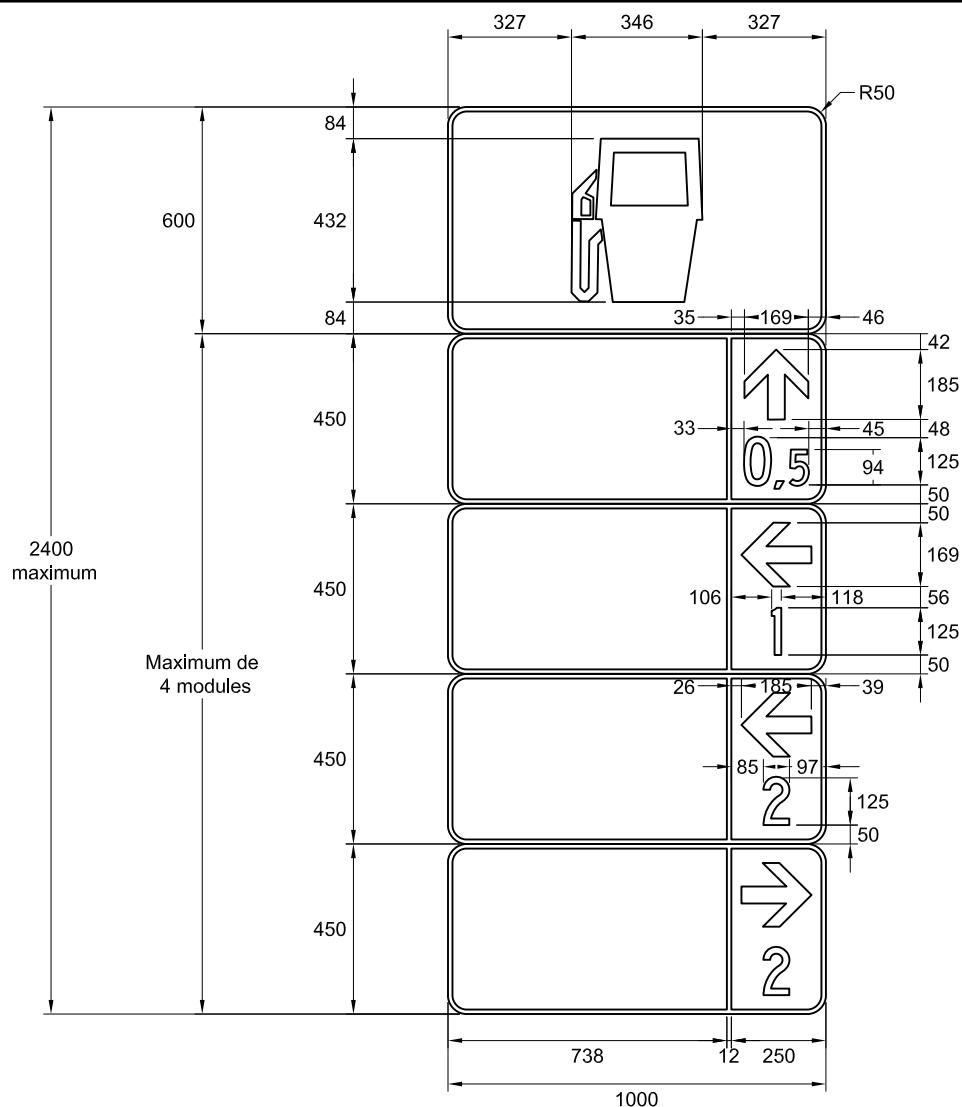


| Ordre des flèches,<br>de haut en bas | Types de<br>flèches |
|--------------------------------------|---------------------|
| 1. Tout droit                        | ↑                   |
| 2. À gauche                          | ↖<br>↙<br>↘<br>↗    |
| 3. À droite                          | ↖<br>↙<br>↘<br>↗    |



NSR : I-570-1

IMP : 9915295001

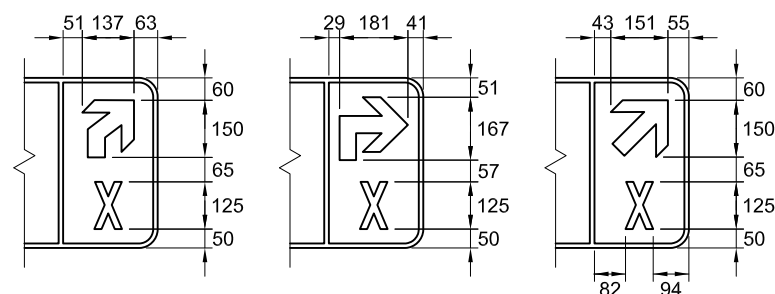

### Notes :

- la disposition des types de carburants et de l'inscription 24 h, qui accompagne le logo ou le nom de l'établissement, est présentée dans les devis types DIV-54 à DIV-89 et DIV-104 à DIV-111;
- les cotes sont en millimètres.

Nom du fichier : I-570-1.dwg

Format : 1000 mm x variable (2400 mm max.)

Bordure : Blanche, 12 mm de largeur

Pellicule : Bleue type I

Lettrage : Highway Gothic, série C

Échelle : 1 : 20

Date : 2018-03-26

Préparé par : Michaël Côté, t.a.a.g.

Approuvé par :

*Audrée Perreault, ing.*  
Audrée Perreault, ing.