


DEVIS TECHNIQUE TYPE POUR LA FABRICATION DES PANNEAUX DE SIGNALISATION ROUTIÈRE LATÉRALE

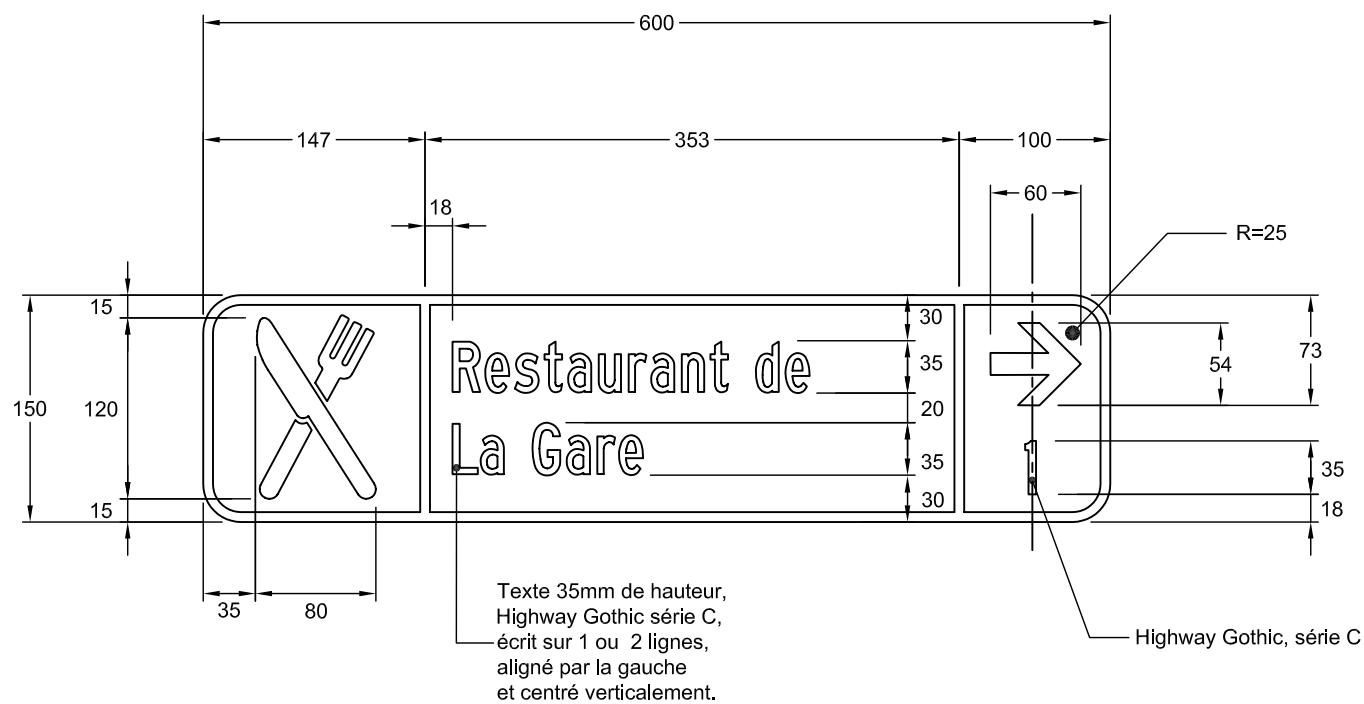

NSR : I - 610 - 1

Notes : - Les cotes sont en mm.

- Pour détails de la flèche,
voir le devis technique
"types de flèches"

Nom du fichier : I-610-1-600x150.dwg	Pellicule : Bleu type 1	Dessiné par : Eric Beaumier, t.t.p.
Format : 600 mm x 150 mm	Lettrage : Highway Gothic, blanc	Recommandé par : René Boulanger, t.t.p.
Bordure : Blanche, 6 mm de largeur	Échelle : 1: 10	Approuvé par :
	Date : 2006-09-25	 Michel Masse, Ing.