


DEVIS TECHNIQUE TYPE POUR LA FABRICATION DES PANNEAUX DE SIGNALISATION ROUTIÈRE LATÉRALE



NSR : I - 610 - 2

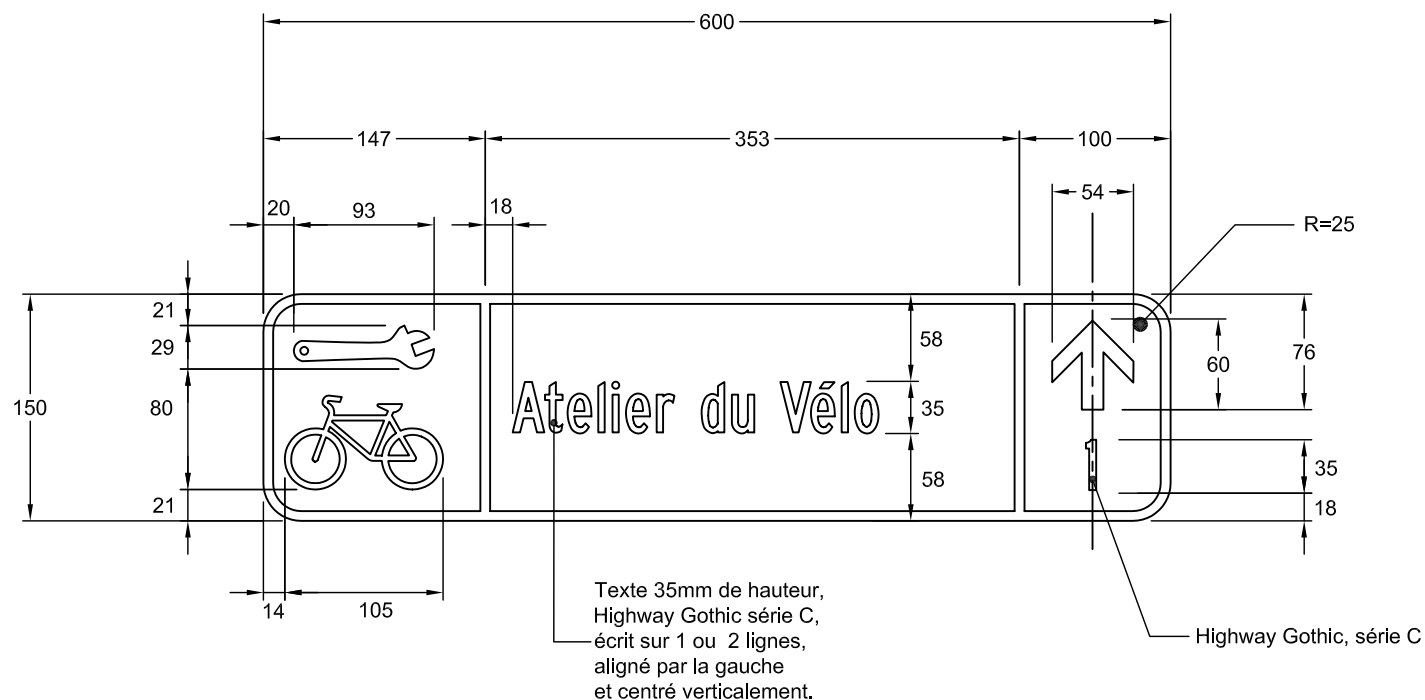

Notes : - Les cotes sont en mm.

- Pour détails de la flèche,
voir le devis technique
" types de flèches "

Nom du fichier : I-610-2-600x150.dwg

Format : 600 mm x 150 mm

Bordure : Blanche, 6 mm de largeur

Pellicule : Bleu type 1

Lettrage : Highway Gothic, blanc

Échelle : 1: 10

Date : 2006-09-25

Dessiné par : Eric Beaumier, t.t.p.

Recommandé par : René Boulanger, t.t.p.

Approuvé par :

Michel Masse
Michel Masse, Ing.