


## DEVIS TECHNIQUE TYPE POUR LA FABRICATION DES PANNEAUX DE SIGNALISATION ROUTIÈRE LATÉRALE

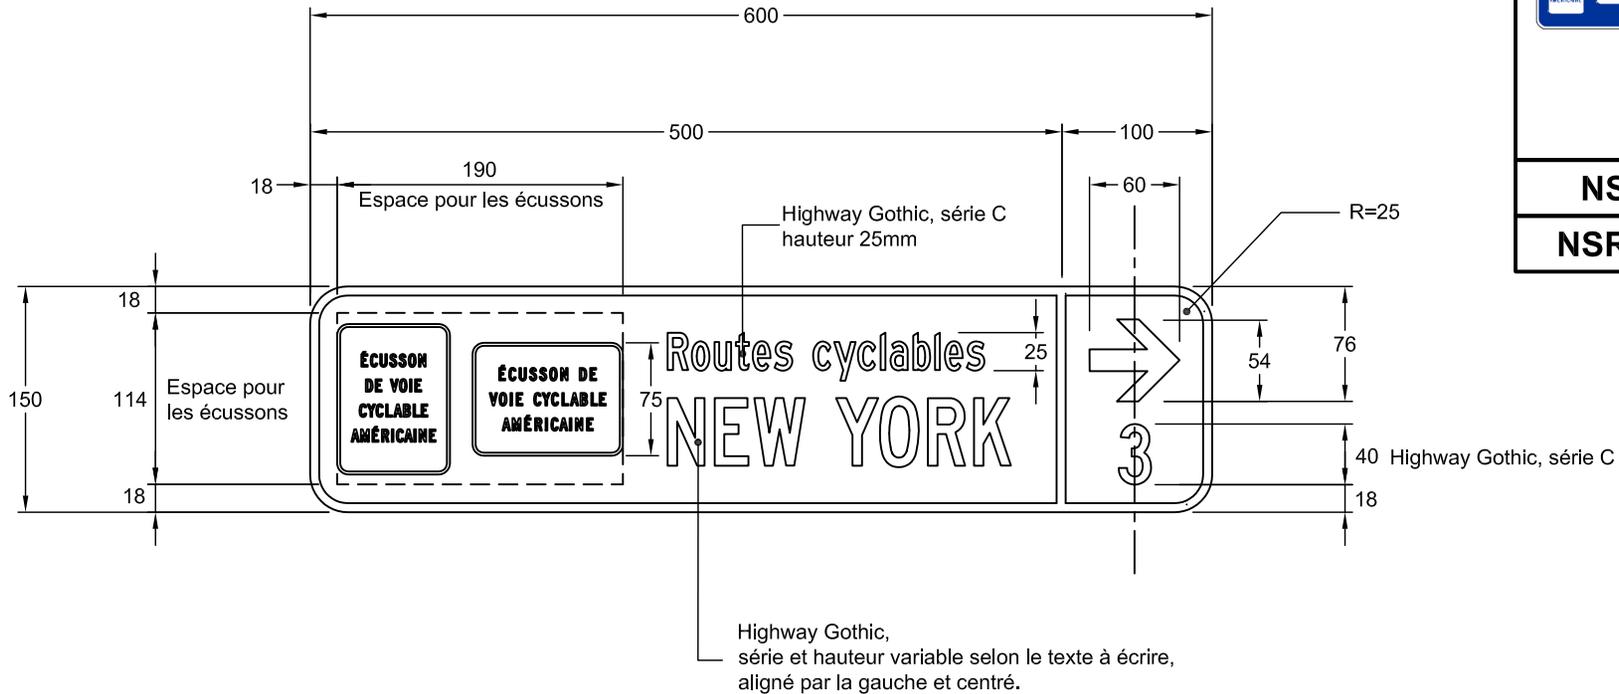

**NSR : I - 700 - 1**

**NSR : 9905809010**

Notes : - Les cotes sont en mm.

- Pour détails de la flèche, voir le devis technique " types de flèches "

Nom du fichier : I-700-1-600x150.dwg

Format : 600 mm x 150 mm

Bordure : Blanche, 6 mm de largeur

Pellicule : Bleu type 1

Lettrage : Highway Gothic, blanc

Échelle : 1: 10

Date : 2006-09-25

Dessiné par : Eric Beaumier, t.t.p.

Recommandé par : René Boulanger, t.t.p.

Approuvé par :

*Michel Masse*  
Michel Masse, Ing.