


DEVIS TECHNIQUE TYPE POUR LA FABRICATION DES
PANNEAUX DE SIGNALISATION ROUTIÈRE LATÉRALE

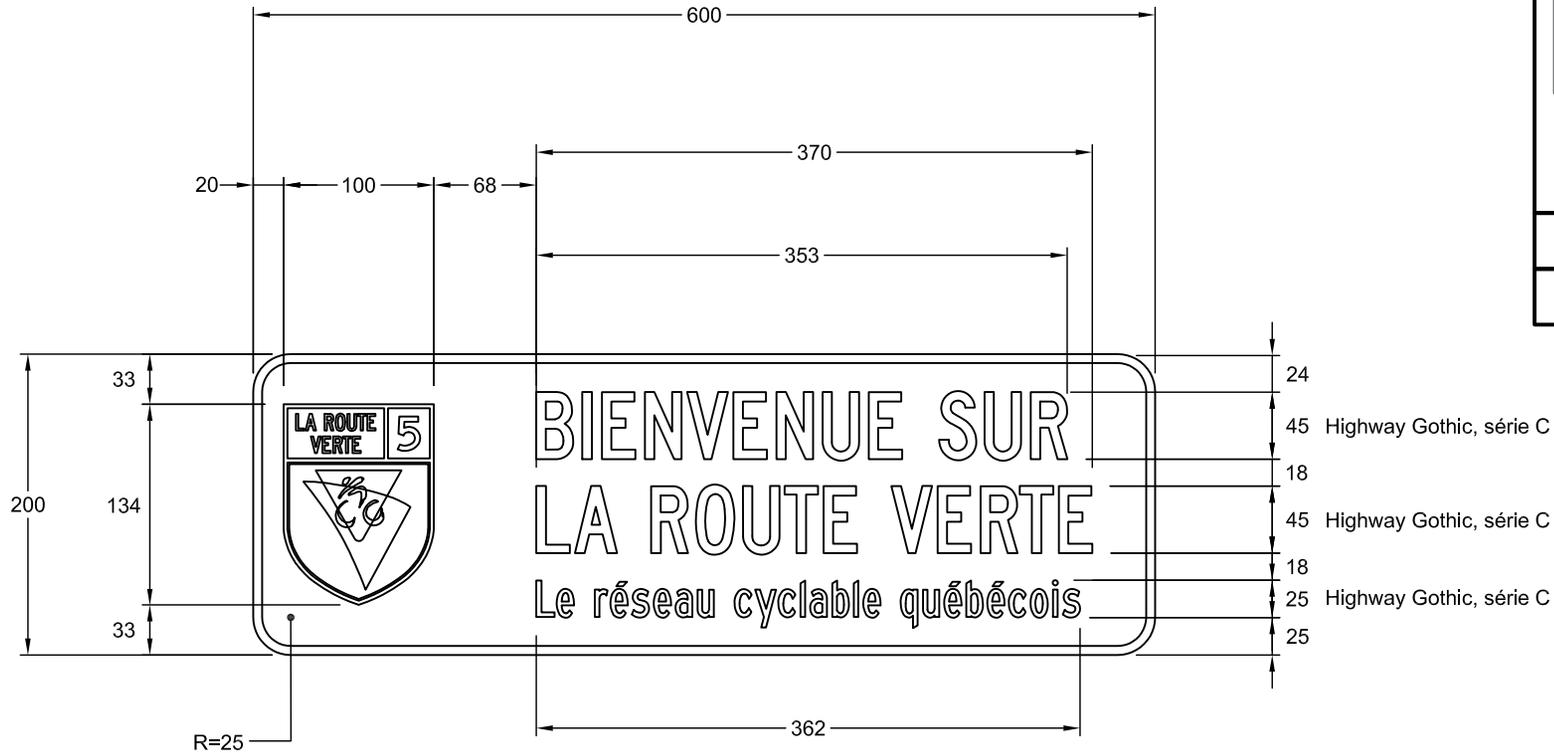

NSR : I - 700 - 2

IMP : 9905809011

Notes : - Les cotes sont en mm.

Nom du fichier : I-700-2-600x200.dwg

Format : 600 mm x 200 mm

Bordure : Blanche, 6 mm de largeur

Pellicule : Bleu type 1

Lettrage : Highway Gothic, blanc

Échelle : 1: 10

Date : 2006-09-26

Dessiné par : Eric Beaumier, t.t.p.

Recommandé par : René Boulanger, t.t.p.

Approuvé par :

Michel Masse
Michel Masse, Ing.