



DEVIS TECHNIQUE TYPE POUR LA FABRICATION DES PANNEAUX DE SIGNALISATION ROUTIÈRE LATÉRALE

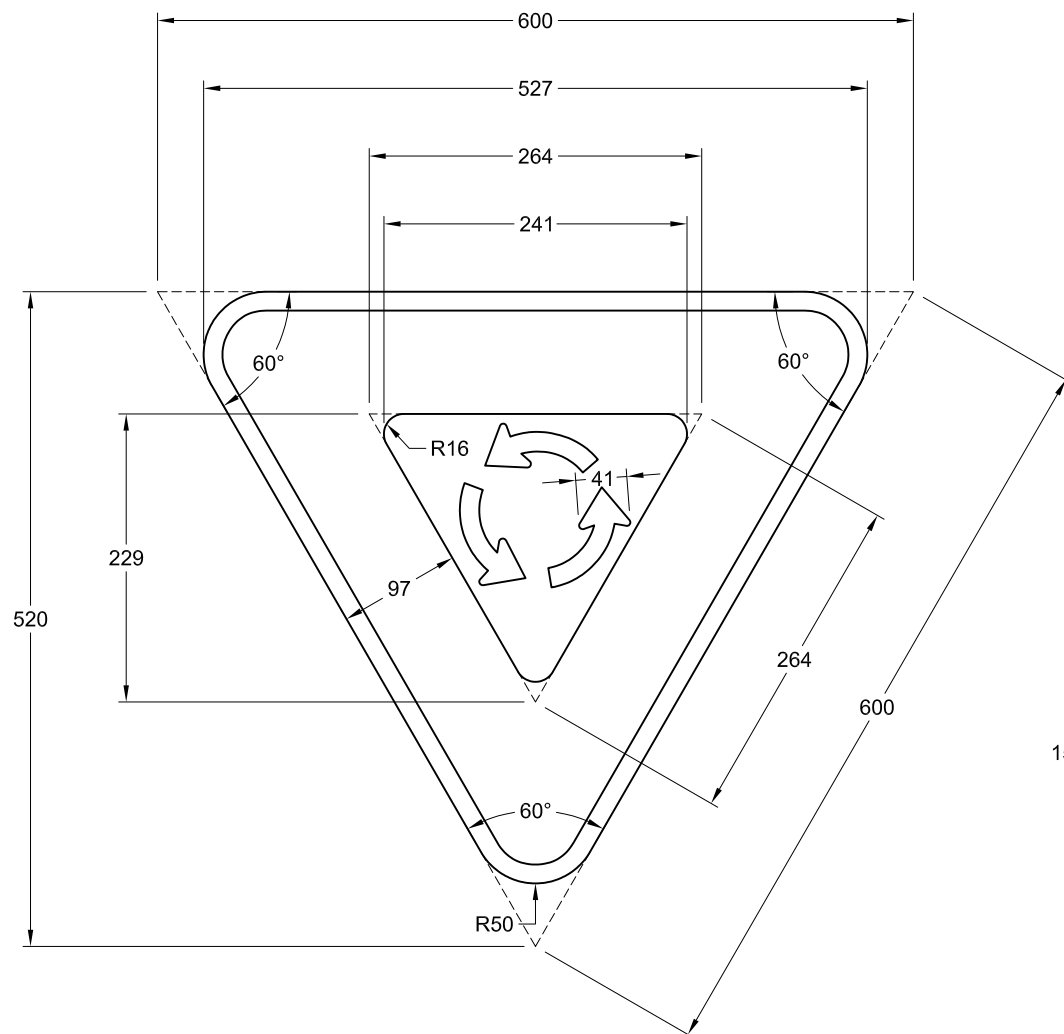

NSR : P-20-2

IMP : 9913799001

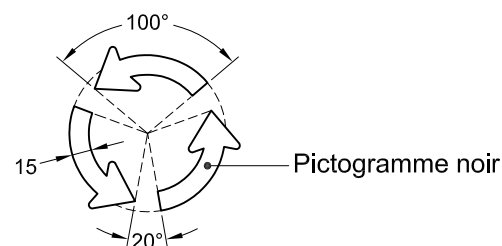

Note :

- les cotes sont en millimètres.

Nom du fichier : P-020-2-600.dwg

Format : 600 x 600 x 600 mm

Bordure : Blanche, 15 mm de largeur

Pellicule : Rouge et blanche type III

Lettrage : s. o.

Échelle : 1 : 6


Date : 2014-06-23

Dessiné par : Michaël Côté, t.a.a.g.
Recommandé par : Caroline Pelletier, t.t.p.

Approuvé par :


Michel Masse
Michel Masse, ing.

DEVIS TECHNIQUE TYPE POUR LA FABRICATION DES PANNEAUX DE SIGNALISATION ROUTIÈRE LATÉRALE

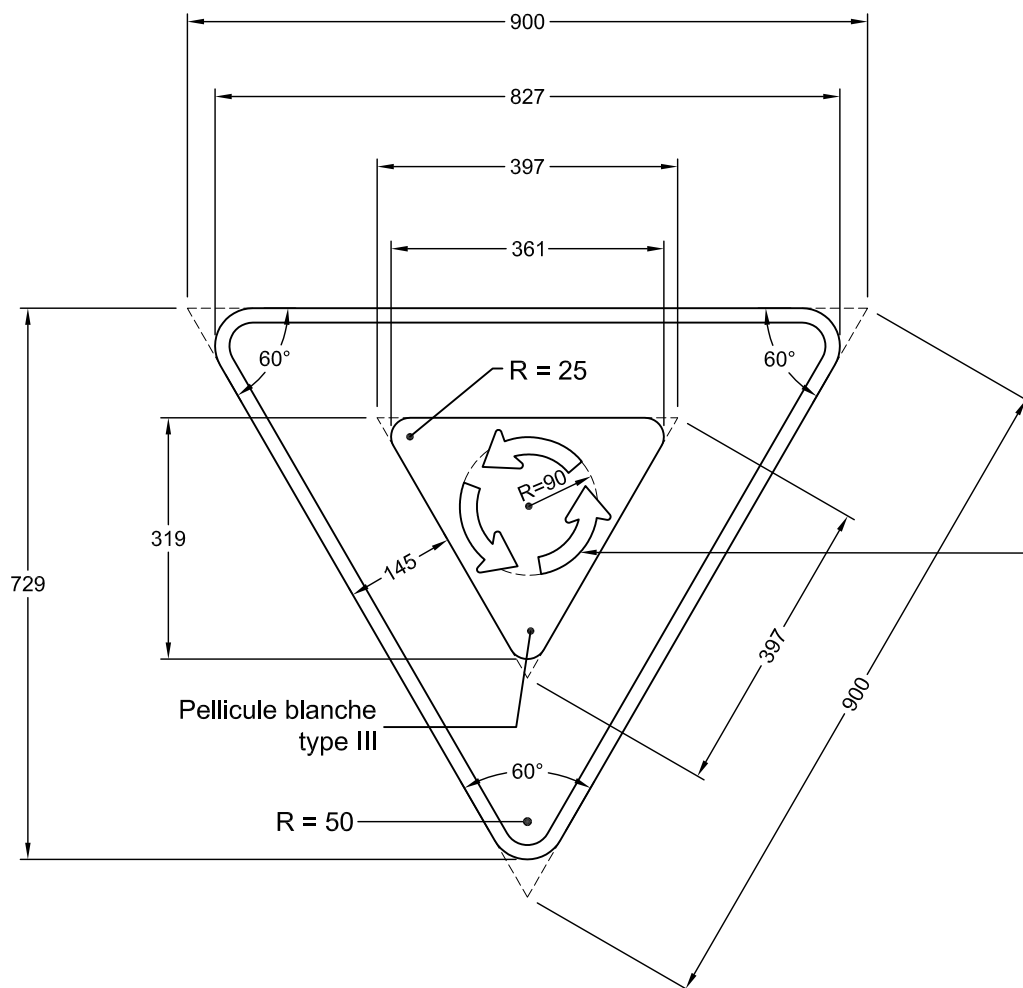

NSR : P-20-2

IMP : 9913797002

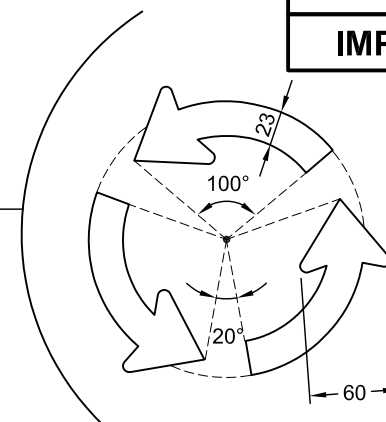

Notes :

- pour détails des flèches, voir le devis technique « types de flèches »;
- les cotes sont en millimètres.

Nom du fichier : P-20-2-900.dwg

Format : 900 x 900 x 900 mm

Bordure : Blanche, 19 mm de largeur

Pellicule : Rouge et blanche type III

Lettage : s. o.

Échelle : 1 : 10

Date : 2004-04-11

Dessiné par :

Recommandé par :

Approuvé par :

Eric Beaumier, t.t.p.

René Boulanger, t.t.p.

Michel Masse, ing.