


DEVIS TECHNIQUE TYPE POUR LA FABRICATION DES PANNEAUX DE SIGNALISATION ROUTIÈRE LATÉRALE

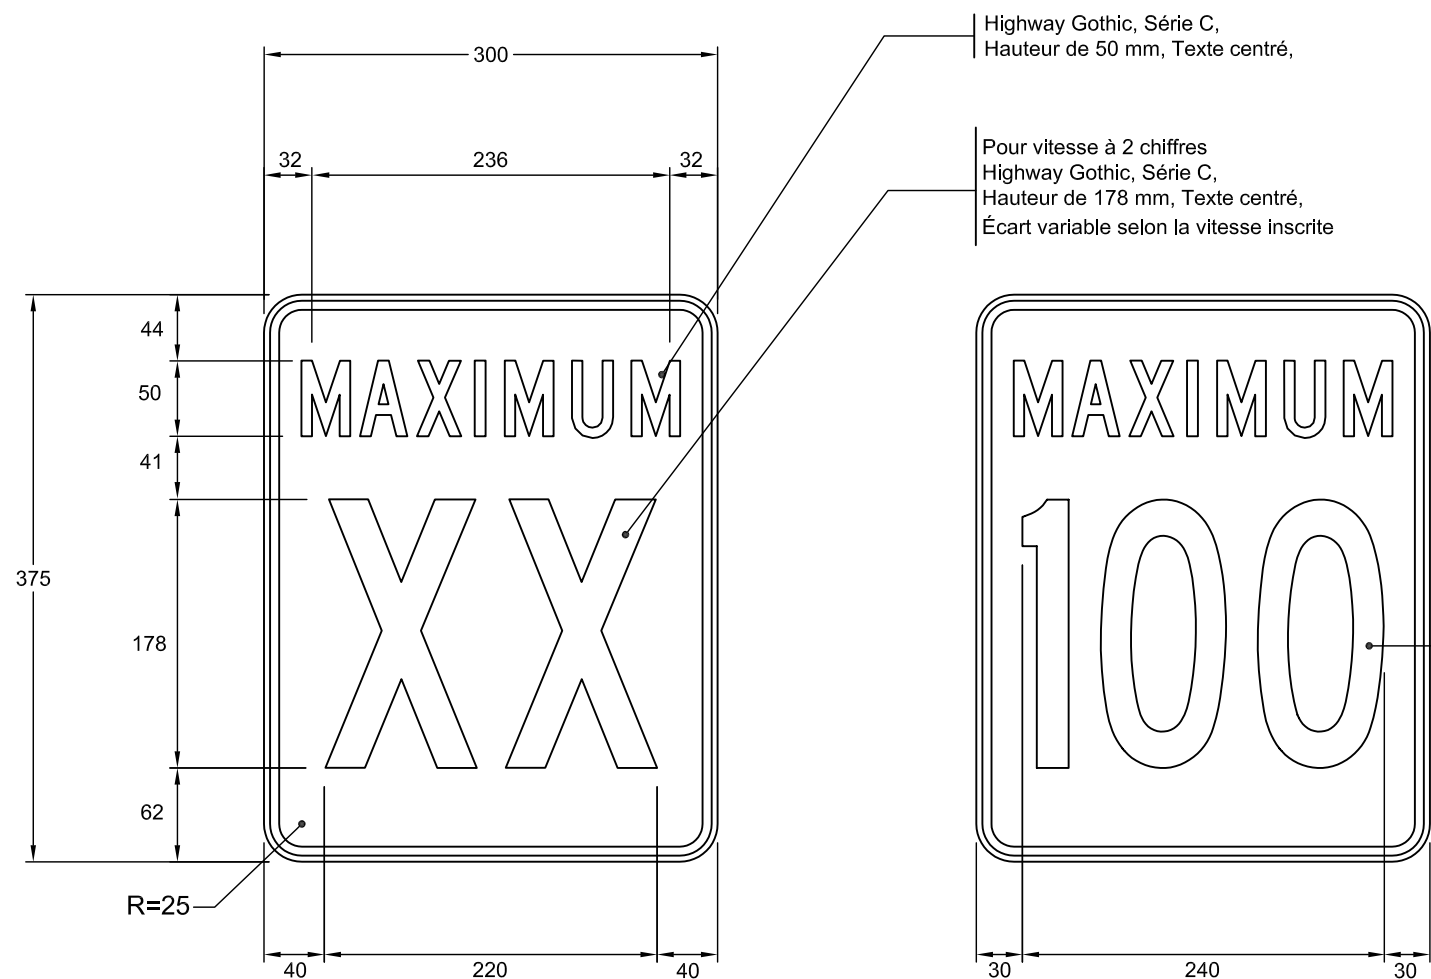

NSR : P - 70 - 2

Highway Gothic, Série B

Note : Les cotes sont en mm.

Nom du fichier : P-70-2-300x375.dwg

Format : 300 mm x 375 mm

Bordure : Noire, 6 mm de largeur à
4 mm au rebord du panneau

Pellicule : Blanche type 1

Lettrage : Highway Gothic, noir

Échelle : 1: 5

Date : 2006-10-04


Dessiné par : Eric Beaumier, t.t.p.

Recommandé par : René Boulanger, t.t.p.

Approuvé par :

Michel Masse
Michel Masse, Ing.

DEVIS TECHNIQUE TYPE POUR LA FABRICATION DES PANNEAUX DE SIGNALISATION ROUTIÈRE LATÉRALE

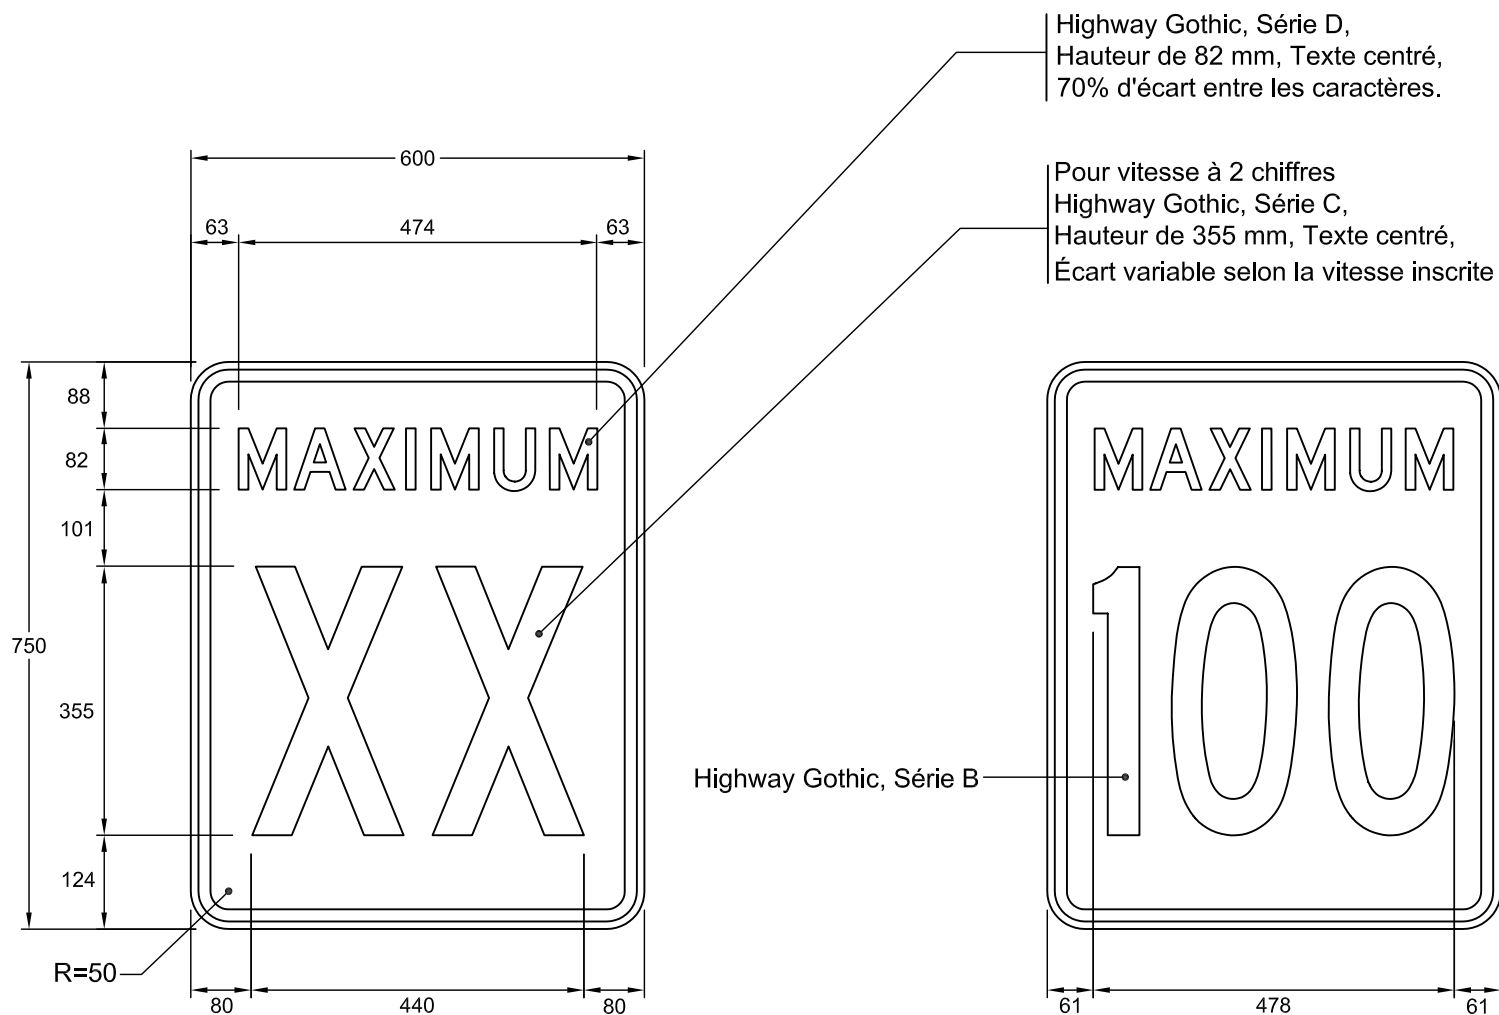

NSR : P - 70 - 2

90Km/h : IMP : 9913141008

80Km/h : IMP : 9913141007

70Km/h : IMP : 9913141006

60Km/h : IMP : 9913141005

50Km/h : IMP : 9913141004

30Km/h : IMP : 9913141066

20Km/h : IMP : 9913141065

Note : Les cotes sont en mm.

Nom du fichier : P-70-2-600x750.dwg

Format : 600 mm x 750 mm

Bordure : Noire, 16 mm de largeur à
10 mm au rebord du panneau

Pellicule : Blanche type 1

Lettrage : Highway Gothic, noir

Échelle : 1: 10

Date : 2003-04-03


Dessiné par : Eric Beaumier, t.t.p.

Recommandé par : René Boulanger, t.t.p.

Approuvé par :

Michel Masse
Michel Masse, Ing.

DEVIS TECHNIQUE TYPE POUR LA FABRICATION DES PANNEAUX DE SIGNALISATION ROUTIÈRE LATÉRALE

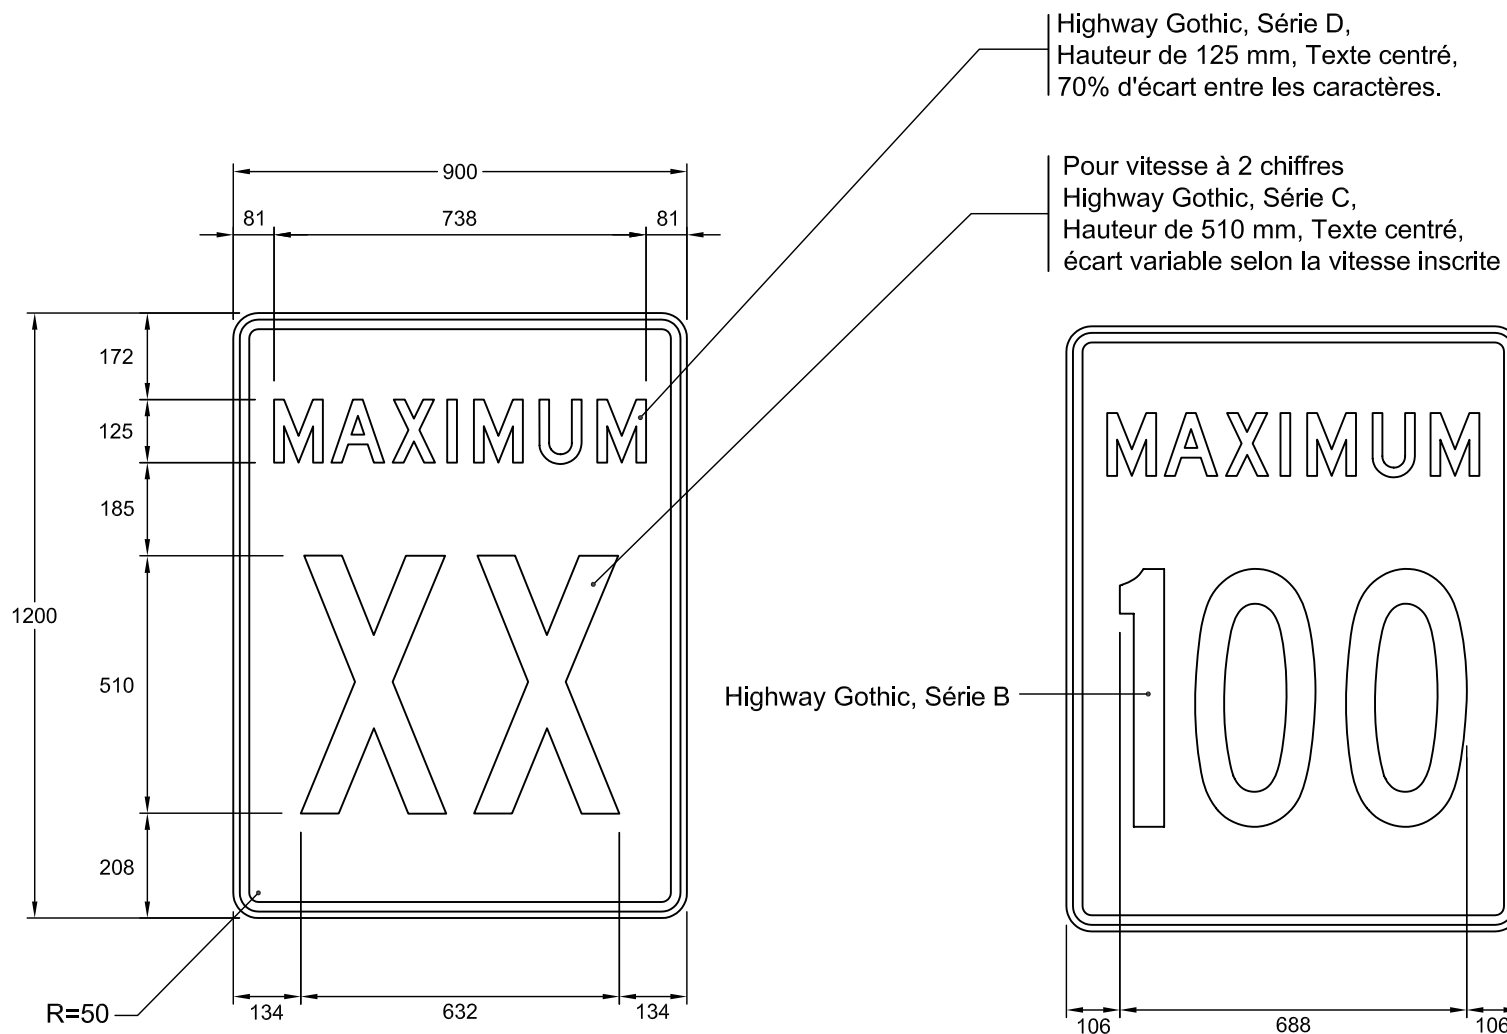

NSR : P - 70 - 2

100Km/h : IMP : 9913157005

90Km/h : IMP : 9913157004

80Km/h : IMP : 9913157003

70Km/h : IMP : 9913157002

60Km/h : IMP : 9913157024

50Km/h : IMP : 9913157023

30Km/h : IMP : 9913157089

20Km/h : IMP : 9913157088

Note : Les cotes sont en mm.

Nom du fichier : P-70-2-900x1200.dwg

Format : 900 mm x 1200 mm

Bordure : Noire, 19 mm de largeur à
13 mm au rebord du panneau

Pellicule : Blanche type 1

Lettrage : Highway Gothic, noir

Échelle : 1: 15

Date : 2004-01-23

Dessiné par : Eric Beaumier, t.t.p.

Recommandé par : René Boulanger, t.t.p.

Approuvé par :

Michel Masse
Michel Masse, Ing.