
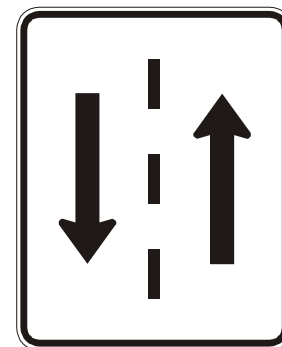


DEVIS TECHNIQUE TYPE POUR LA FABRICATION DES PANNEAUX DE SIGNALISATION ROUTIÈRE LATÉRALE

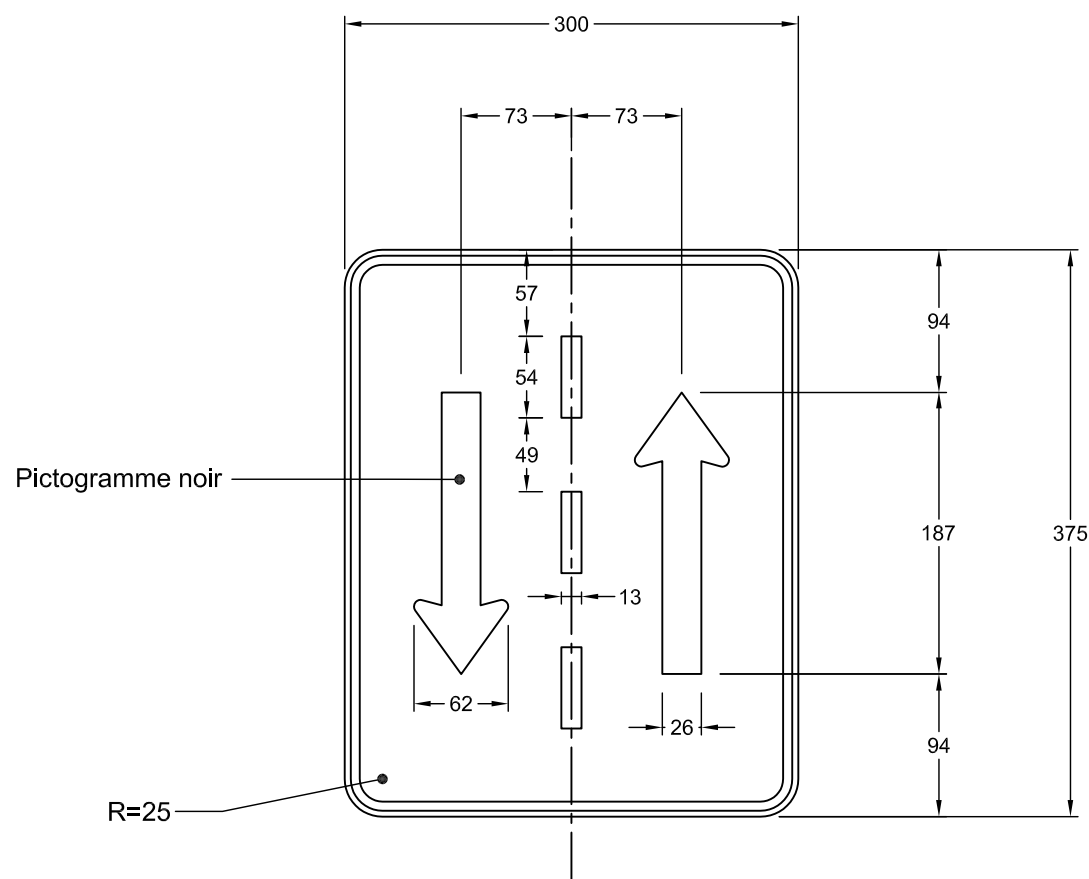

NSR : P - 80 - 3

Note : Les cotes sont en mm.

Nom du fichier : P-80-3-300x375.dwg

Format : 300 mm x 375 mm

Bordure : Noire, 6 mm de largeur à
4 mm au rebord du panneau

Pellicule : Blanche type 1

Lettrage : Highway Gothic, noir

Échelle : 1: 5

Date : 2006-10-04



Dessiné par : Eric Beaumier, t.t.p.

Recommandé par : René Boulanger, t.t.p.

Approuvé par :

Michel Masse
Michel Masse, Ing.

DEVIS TECHNIQUE TYPE POUR LA FABRICATION DES PANNEAUX DE SIGNALISATION ROUTIÈRE LATÉRALE

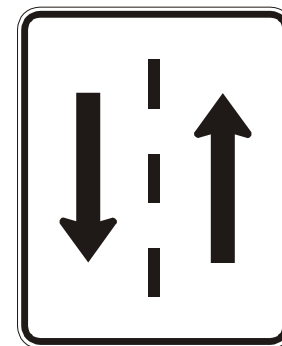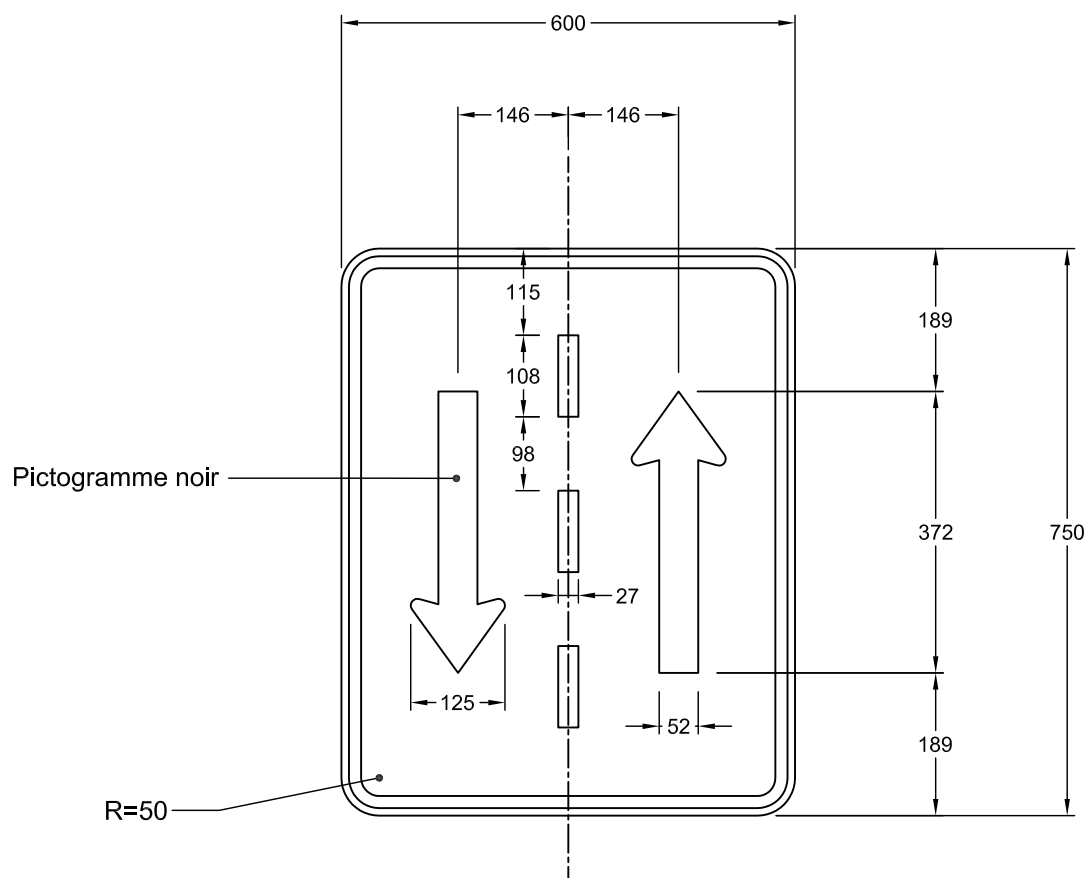

NSR : P - 80 - 3

IMP : 9913 141 012

Notes : - Les cotes sont en mm.

- Pour détails des flèches,
voir le devis technique
" types de flèches "

Nom du fichier : P-80-3-600x750.dwg

Format : 600 mm x 750 mm

Bordure : Noire, 16 mm de largeur à
10 mm au rebord du panneau

Pellicule : Blanche type 1

Lettrage :

Échelle : 1: 10

Date : 2003-04-17



Dessiné par : Eric Beaumier, t.t.p.

Recommandé par : René Boulanger, t.t.p.

Approuvé par :

Michel Masse
Michel Masse, Ing.

DEVIS TECHNIQUE TYPE POUR LA FABRICATION DES PANNEAUX DE SIGNALISATION ROUTIÈRE LATÉRALE

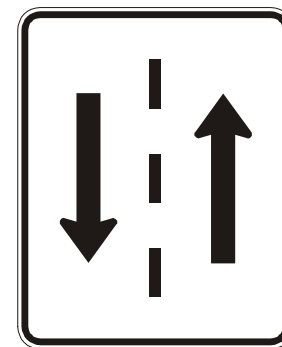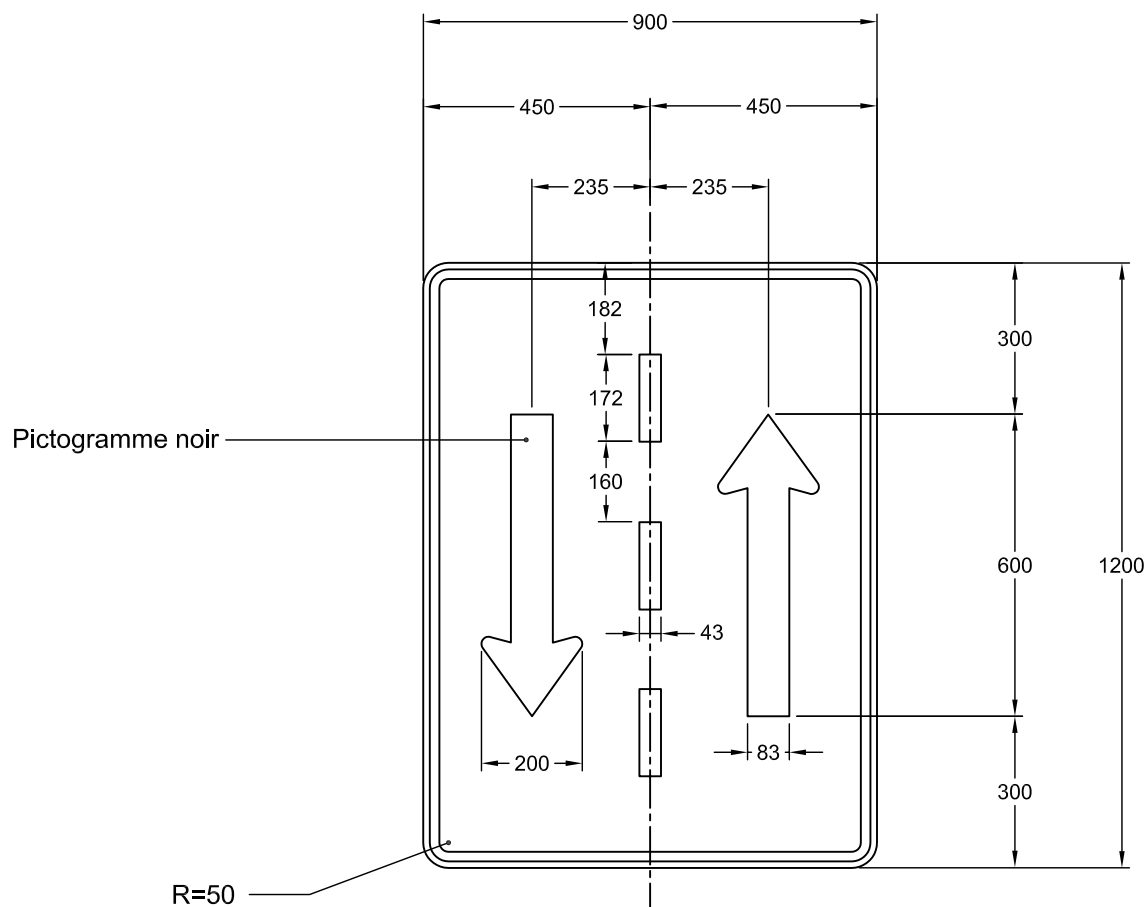

NSR : P - 80 - 3

IMP : 9913 157 009

Notes : - Les cotes sont en mm.

- Pour détails des flèches,
voir le devis technique
" types de flèches "

Nom du fichier : P-80-3-900x1200.dwg

Format : 900 mm x 1200 mm

Bordure : Noire, 19 mm de largeur à
13 mm au rebord du panneau

Pellicule : Blanche type 1

Lettrage :

Échelle : 1: 15

Date : 2003-04-17

Dessiné par : Eric Beaumier, t.t.p.

Recommandé par : René Boulanger, t.t.p.

Approuvé par :

Michel Masse
Michel Masse, Ing.