
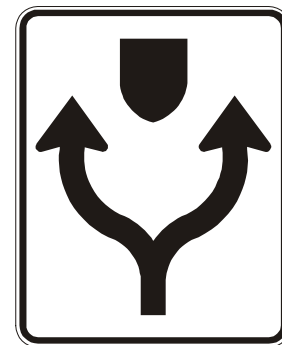


DEVIS TECHNIQUE TYPE POUR LA FABRICATION DES PANNEAUX DE SIGNALISATION ROUTIÈRE LATÉRALE

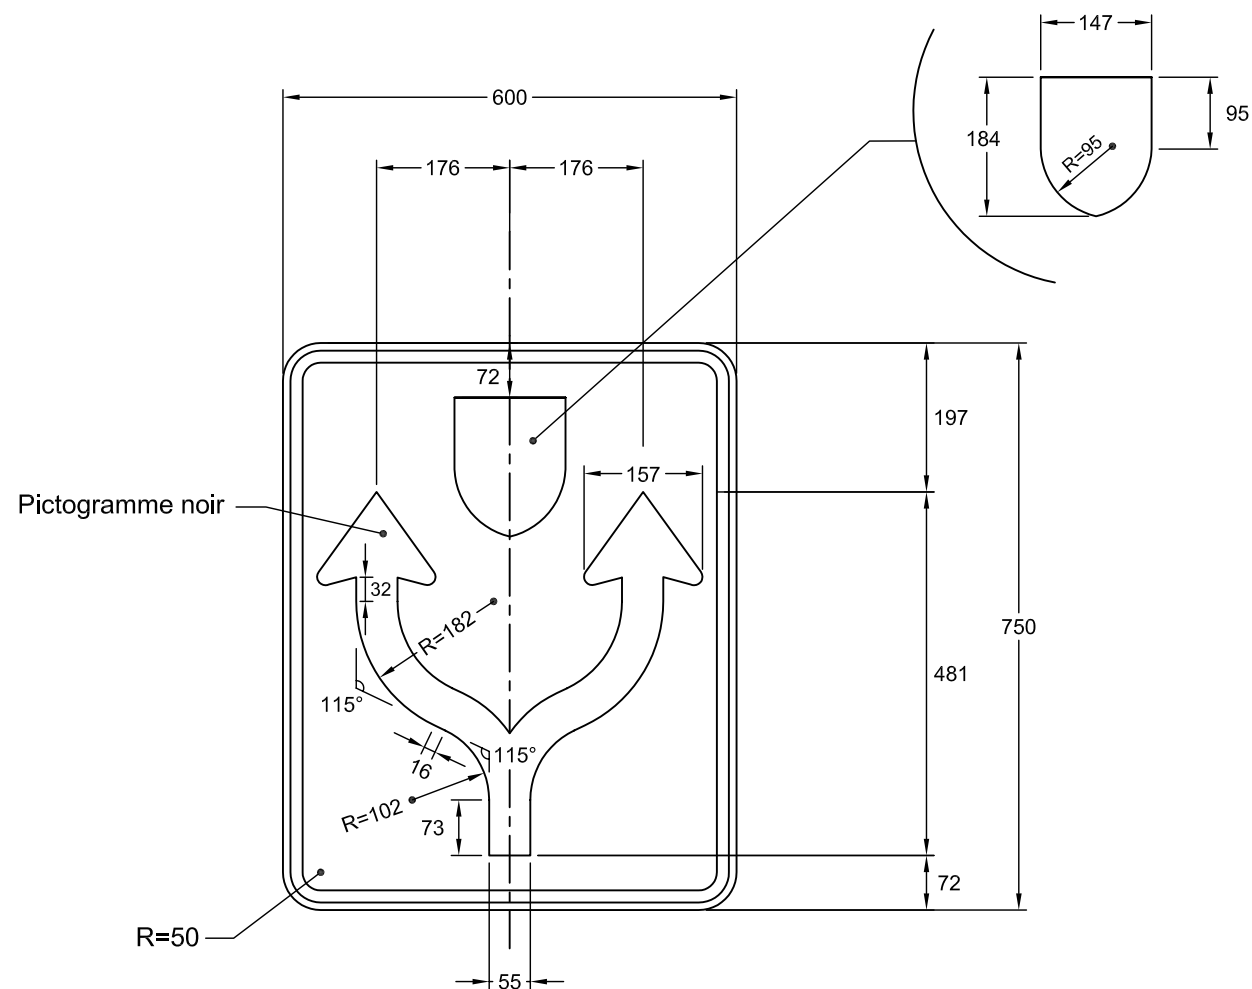

NSR : P - 90 - G - D

IMP : 9913141032

Notes : - Les cotes sont en mm.

- Pour détails des flèches,
voir le devis technique
" types de flèches "

Nom du fichier : P-90-G-D-600x750.dwg

Format : 600 mm x 750 mm

Bordure : Noire, 16 mm de largeur à
10 mm au rebord du panneau

Pellicule : Blanche type 1

Lettrage :

Échelle : 1: 10

Date : 2003-03-25



Dessiné par : Eric Beaumier, t.t.p.

Recommandé par : René Boulanger, t.t.p.

Approuvé par :

Michel Masse
Michel Masse, Ing.

DEVIS TECHNIQUE TYPE POUR LA FABRICATION DES PANNEAUX DE SIGNALISATION ROUTIÈRE LATÉRALE

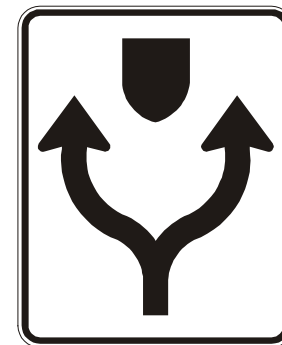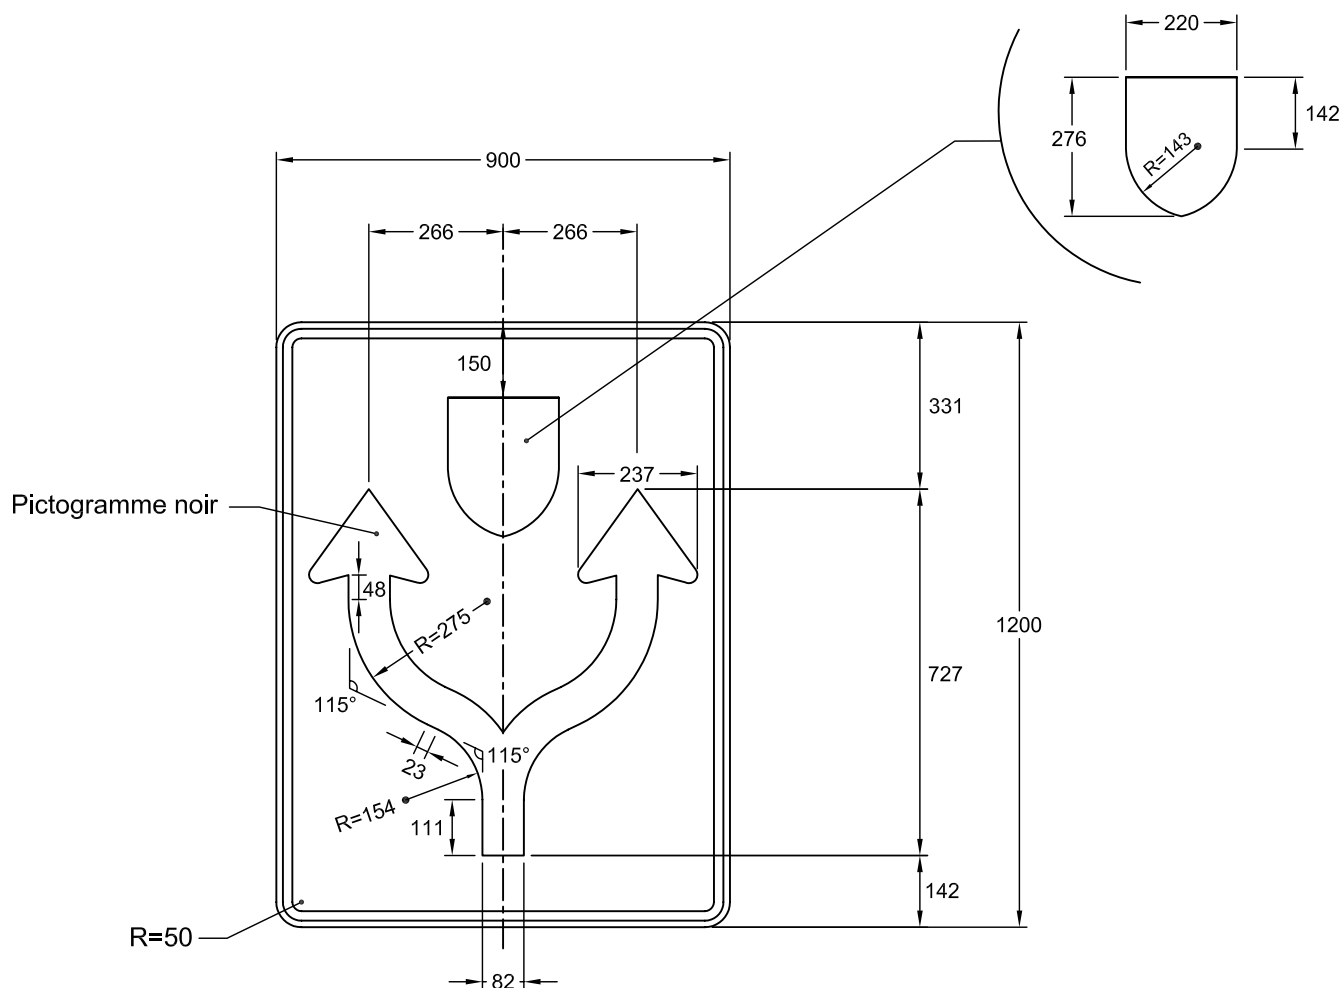

NSR : P - 90 - G - D

IMP : 9913157030

Notes : - Les cotes sont en mm.

- Pour détails des flèches,
voir le devis technique
" types de flèches "

Nom du fichier : P-90-G-D-900x1200.dwg

Format : 900 mm x 1200 mm

Bordure : Noire, 19 mm de largeur à
13 mm au rebord du panneau

Pellicule : Blanche type 1

Lettage :

Échelle : 1: 15

Date : 2003-04-22

Dessiné par : Eric Beaumier, t.t.p.

Recommandé par : René Boulanger, t.t.p.

Approuvé par :

Michel Masse
Michel Masse, Ing.