
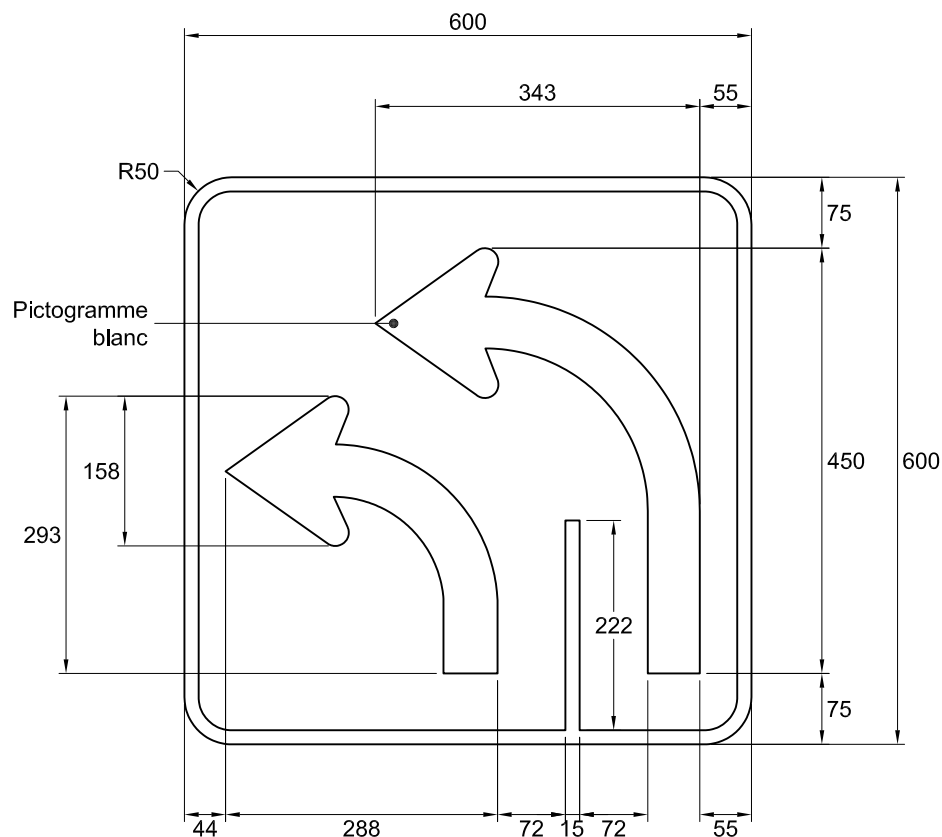
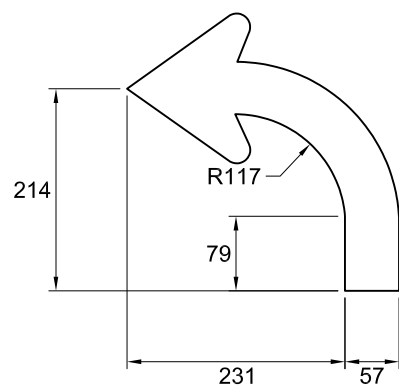


DEVIS TECHNIQUE TYPE POUR LA FABRICATION DES PANNEAUX DE SIGNALISATION ROUTIÈRE LATÉRALE

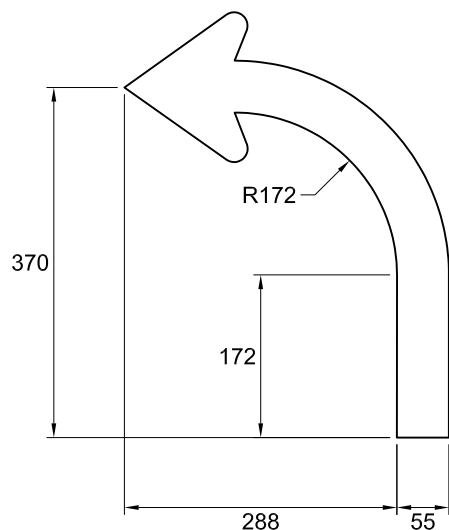

NSR : P-100-11-G

IMP : 9913540005

Note :

- les cotes sont en millimètres.

Nom du fichier : P-100-11-G.dwg

Format : 600 mm x 600 mm

Bordure : Blanche, 15 mm de largeur

Pellicule : Noire

Lettrage : s. o.

Échelle : 1 : 8

Date : 2016-05-17




Préparé par :

Michaël Côté, t.a.a.g.

Approuvé par :

Audrée Perreault, ing.
Audrée Perreault, ing.

DEVIS TECHNIQUE TYPE POUR LA FABRICATION DES PANNEAUX DE SIGNALISATION ROUTIÈRE LATÉRALE

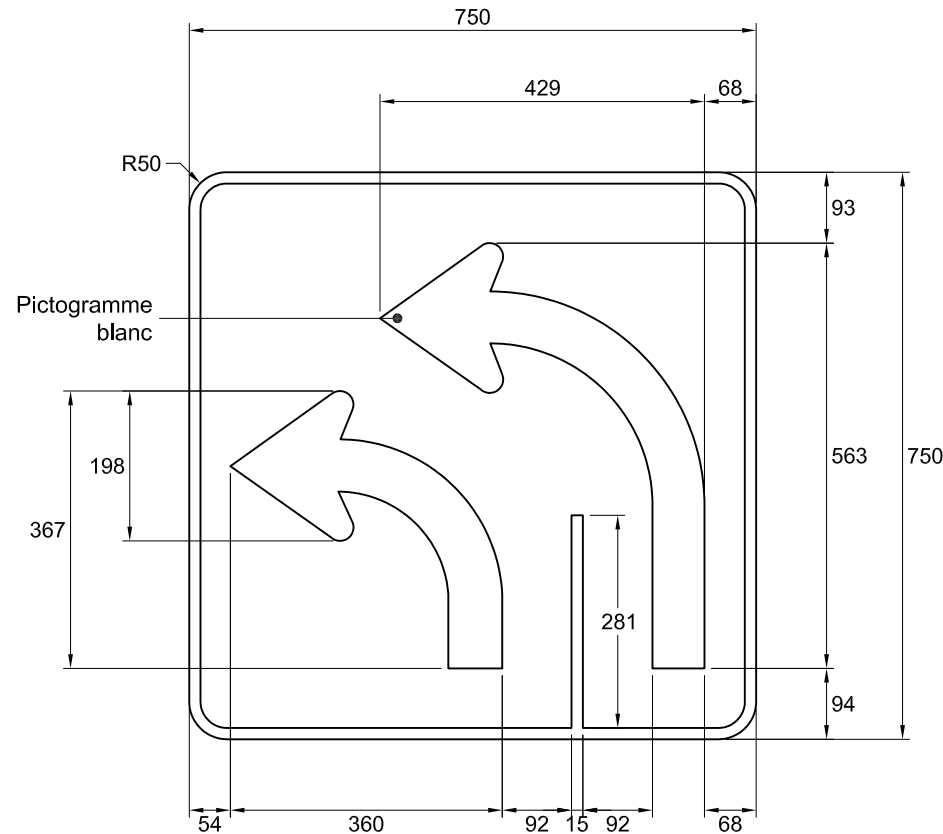
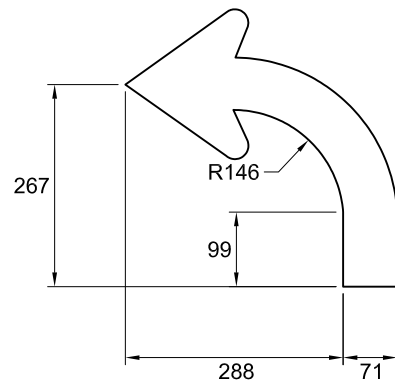
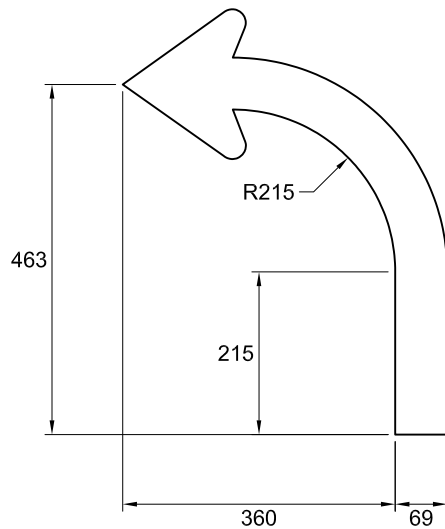


Note :

- les cotes sont en millimètres.

Nom du fichier : P-100-11-G.dwg	Pellicule : Noire	Préparé par : Michaël Côté, t.a.a.g. Approuvé par :  Audrey Perreault, ing.
Format : 750 mm x 750 mm	Lettrage : s. o.	
Bordure : Blanche, 15 mm de largeur	Échelle : 1 : 10	
	Date : 2016-05-17	

DEVIS TECHNIQUE TYPE POUR LA FABRICATION DES PANNEAUX DE SIGNALISATION ROUTIÈRE LATÉRALE

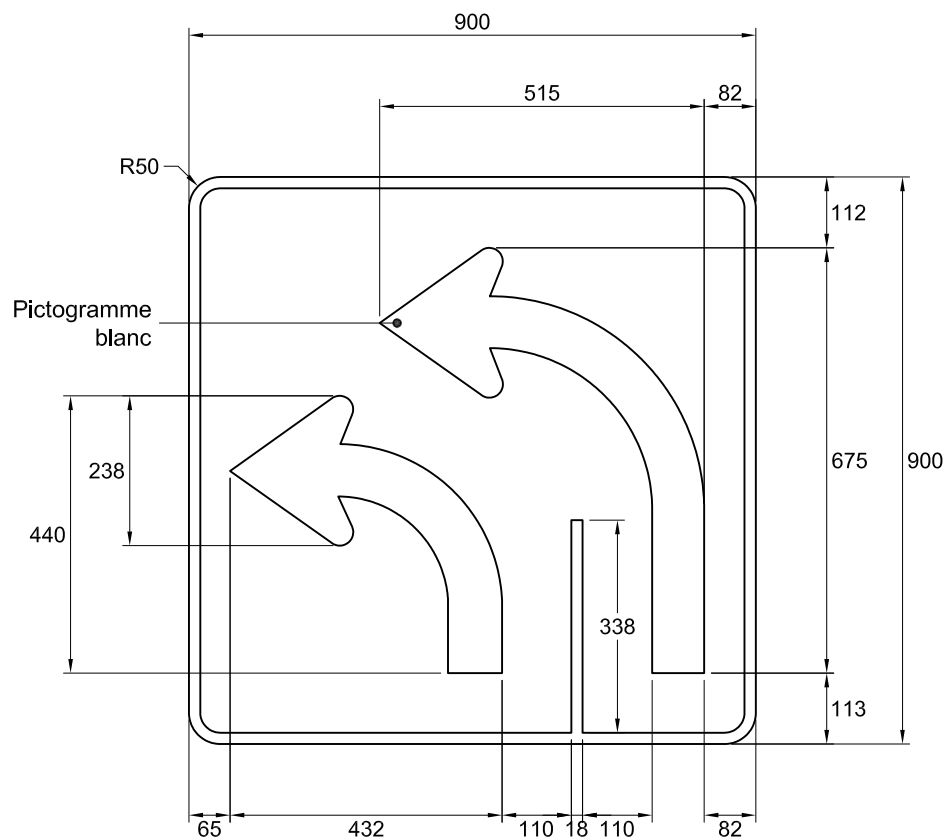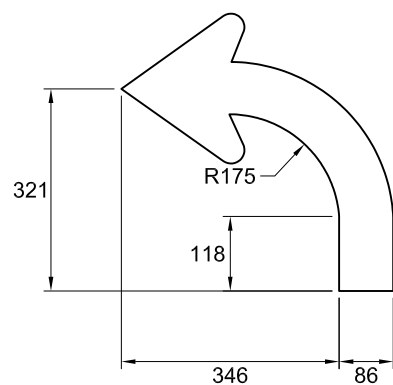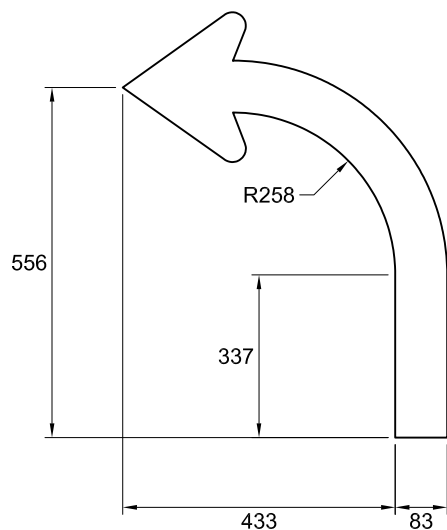

NSR : P-100-11-D

IMP : 9913556031

Note :

- les cotes sont en millimètres.

Nom du fichier : P-100-11-G.dwg

Format : 900 mm x 900 mm

Bordure : Blanche, 18 mm de largeur

Pellicule : Noire

Lettrage : s. o.

Échelle : 1 : 12

Date : 2016-05-17




Préparé par :

Michaël Côté, t.a.a.g.

Approuvé par :

Audrée Perreault, ing.
Audrée Perreault, ing.

DEVIS TECHNIQUE TYPE POUR LA FABRICATION DES PANNEAUX DE SIGNALISATION ROUTIÈRE LATÉRALE

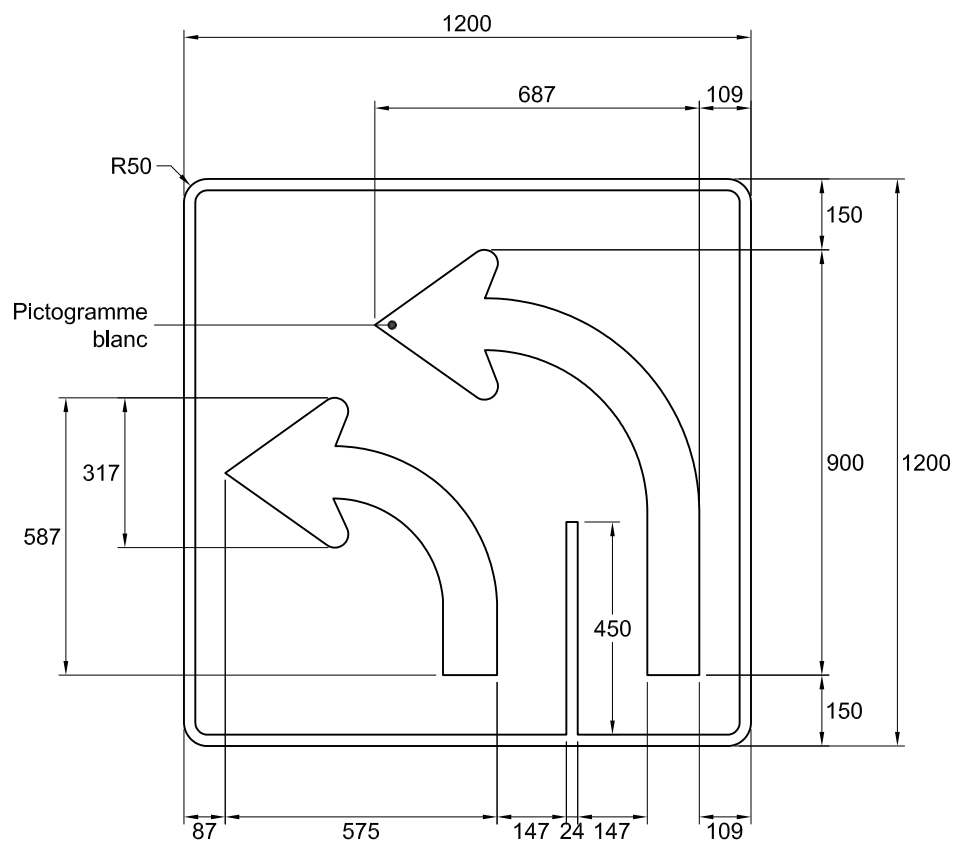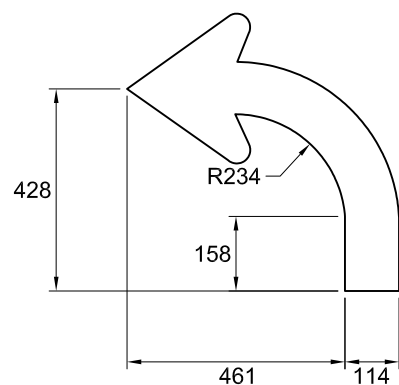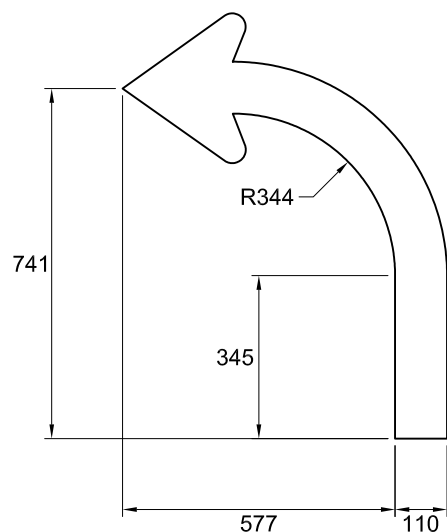

NSR : P-100-11-G

IMP : 9913566032

Note :

- les cotes sont en millimètres.

Nom du fichier : P-100-11-G.dwg

Format : 1200 mm x 1200 mm

Bordure : Blanche, 24 mm de largeur

Pellicule : Noire

Lettrage : s. o.

Échelle : 1 : 16

Date : 2016-05-17

Préparé par :

Michaël Côté, t.a.a.g.

Approuvé par :

Audrée Perreault, ing.
Audrée Perreault, ing.