


DEVIS TECHNIQUE TYPE POUR LA FABRICATION DES PANNEAUX DE SIGNALISATION ROUTIÈRE LATÉRALE

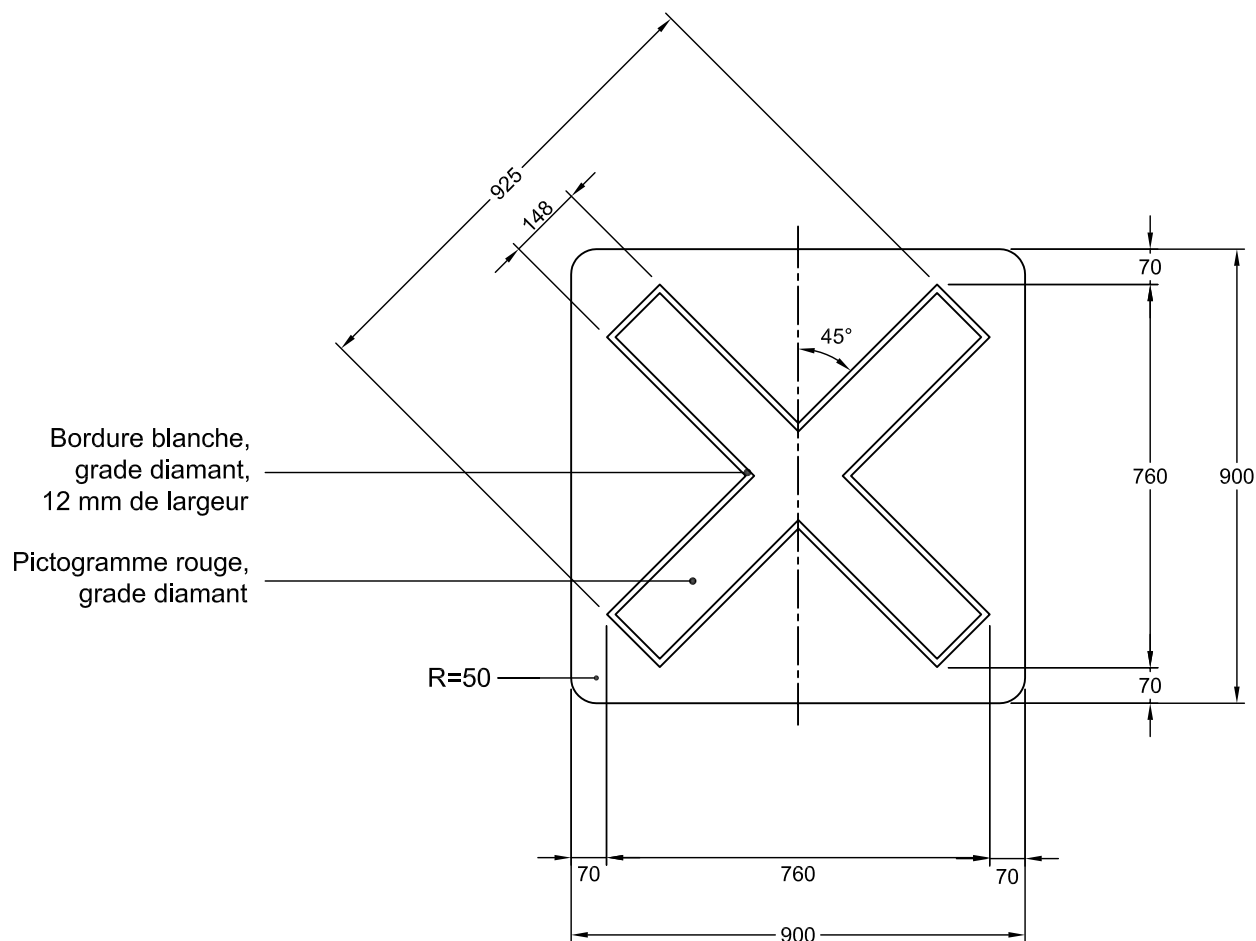

NSR : P - 100 - 14

IMP : 9913556035

Notes : - Les cotes sont en mm.

- Pour détails des flèches, voir le devis technique " types de flèches "

Nom du fichier : P-100-14.dwg

Format : 900 mm x 900 mm

Bordure :

Pellicule : Noire

Lettrage :

Échelle : 1: 15

Date : 2003-05-02

Dessiné par : Eric Beaumier, t.t.p.

Recommandé par : René Boulanger, t.t.p.

Approuvé par :

Michel Masse
Michel Masse, Ing.