
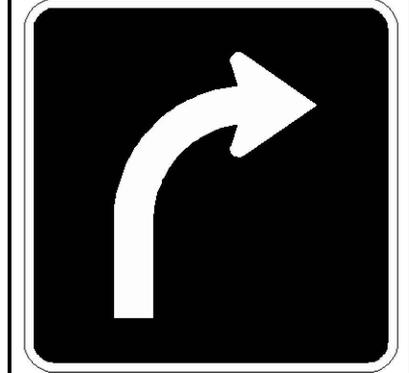


DEVIS TECHNIQUE TYPE POUR LA FABRICATION DES PANNEAUX DE SIGNALISATION ROUTIÈRE LATÉRALE

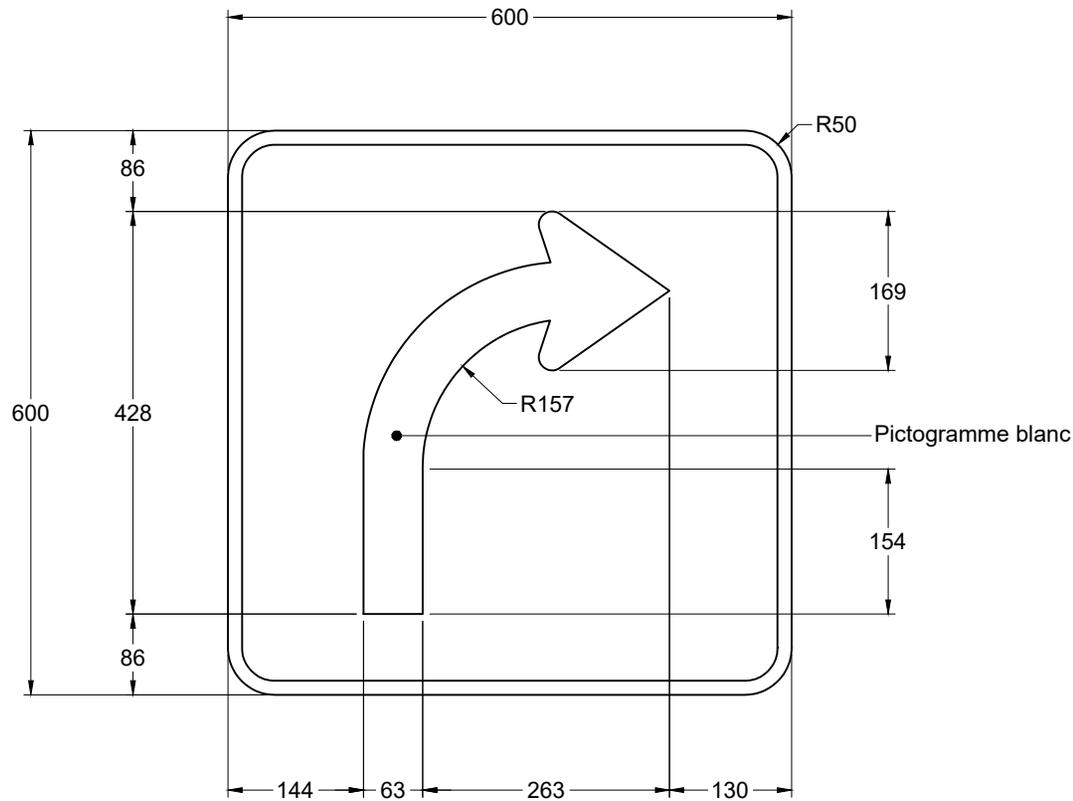

NSR : P-100-2-D

IMP : 9913540010

Note :

- les cotes sont en millimètres.

Nom du fichier : P-100-2-D.dwg

Format : 600 mm x 600 mm

Bordure : Blanche, 15 mm de largeur

Pellicule : Noire

Lettrage : s. o.

Échelle : 1 : 8

Date : 2014-07-09

Dessiné par :

Recommandé par :



Approuvé par :

Michaël Côté, t.a.a.g.

Caroline Pelletier, t.t.p.

Michel Masse
Michel Masse, ing.

DEVIS TECHNIQUE TYPE POUR LA FABRICATION DES PANNEAUX DE SIGNALISATION ROUTIÈRE LATÉRALE

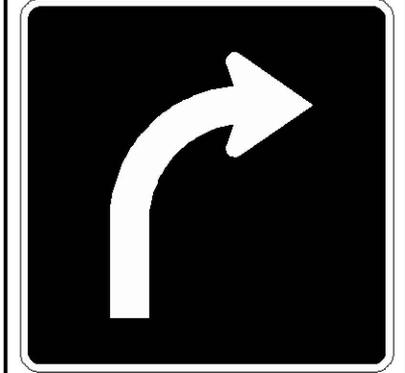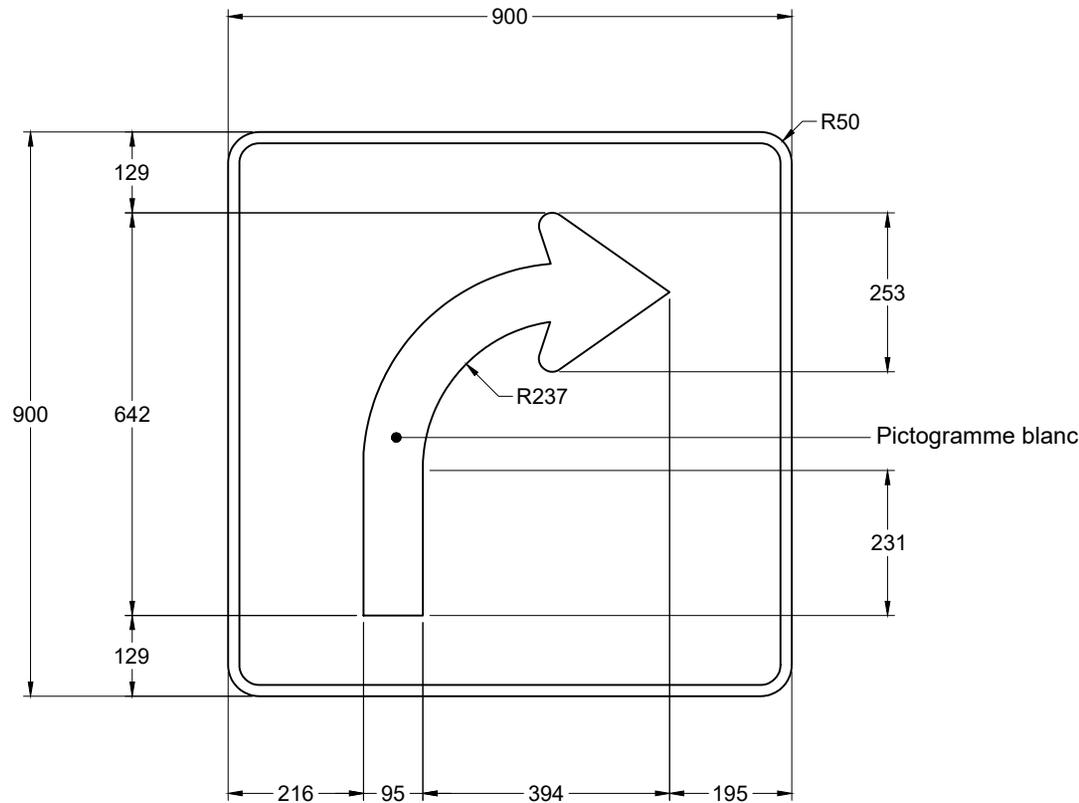

NSR : P-100-2-D



IMP : 9913556003

Note :

- les cotes sont en millimètres.

Nom du fichier : P-100-2-D.dwg	Pellicule : Noire	Dessiné par : Michaël Côté, t.a.a.g.
Format : 900 mm x 900 mm	Lettrage : s. o.	Recommandé par : Caroline Pelletier, t.t.p.
Bordure : Blanche, 18 mm de largeur	Échelle : 1 : 12	Approuvé par : 
	Date : 2014-07-09	Michel Masse, ing.

DEVIS TECHNIQUE TYPE POUR LA FABRICATION DES PANNEAUX DE SIGNALISATION ROUTIÈRE LATÉRALE

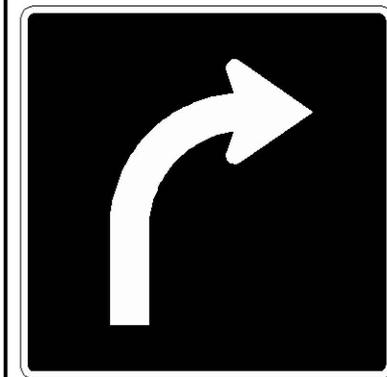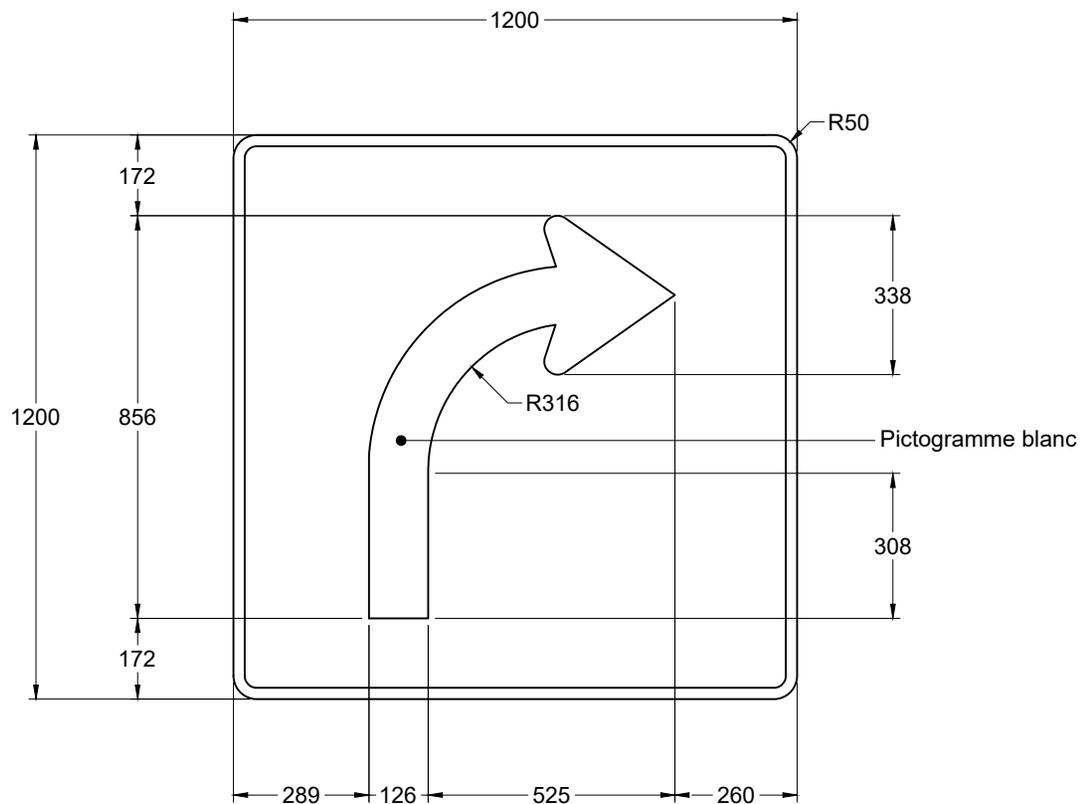

NSR : P-100-2-D

IMP : 9913566003

Note :

- les cotes sont en millimètres.

Nom du fichier : P-100-2-D.dwg

Format : 1200 mm x 1200 mm

Bordure : Blanche, 24 mm de largeur

Pellicule : Noire

Lettrage : s. o.

Échelle : 1 : 16

Date : 2014-07-09

Dessiné par :

Recommandé par :

Approuvé par :

Michaël Côté, t.a.a.g.

Caroline Pelletier, t.t.p.

Michel Masse
Michel Masse, ing.