
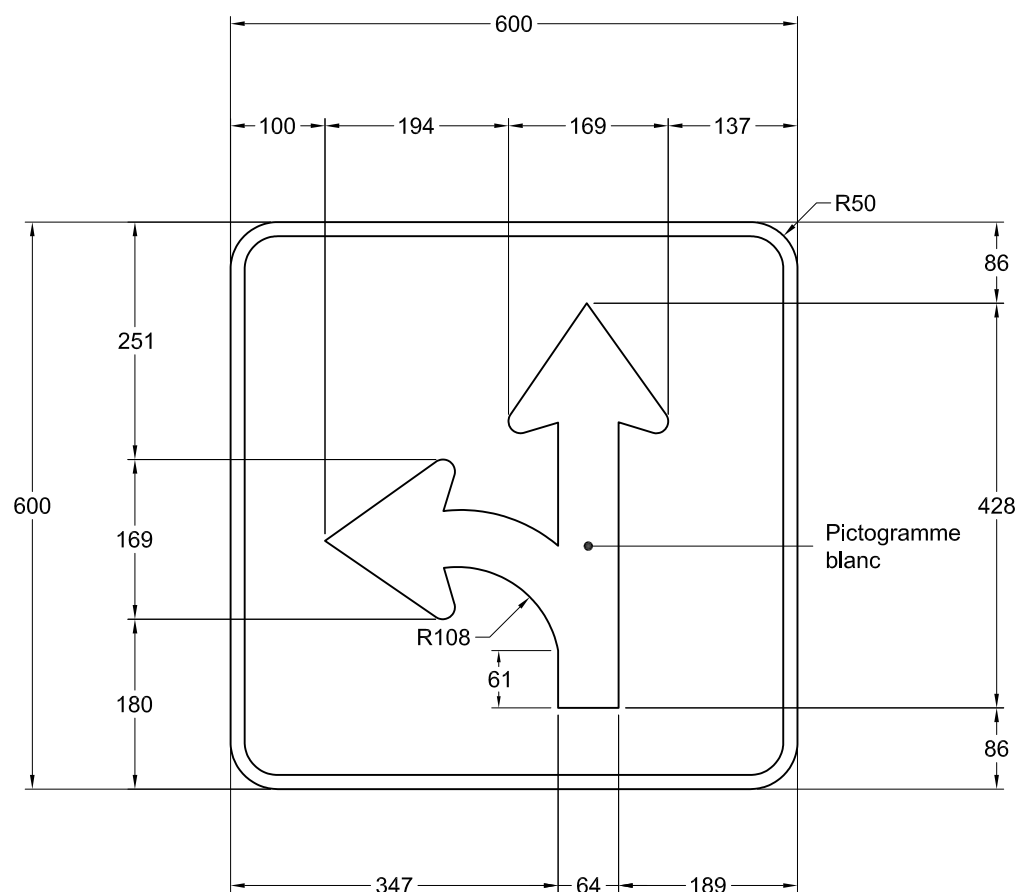


DEVIS TECHNIQUE TYPE POUR LA FABRICATION DES PANNEAUX DE SIGNALISATION ROUTIÈRE LATÉRALE

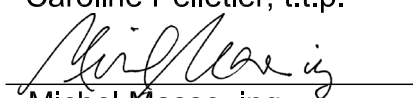


Note :

- les cotes sont en millimètres.


Nom du fichier : P-100-3-G.dwg	Pellicule : Noire	Dessiné par : Michaël Côté, t.a.a.g.
Format : 600 mm x 600 mm	Lettrage : s. o.	Recommandé par : Caroline Pelletier, t.t.p.
Bordure : Blanche, 15 mm de largeur	Échelle : 1 : 8	Approuvé par : 
	Date : 2014-07-08	Michel Masse, ing.

DEVIS TECHNIQUE TYPE POUR LA FABRICATION DES PANNEAUX DE SIGNALISATION ROUTIÈRE LATÉRALE

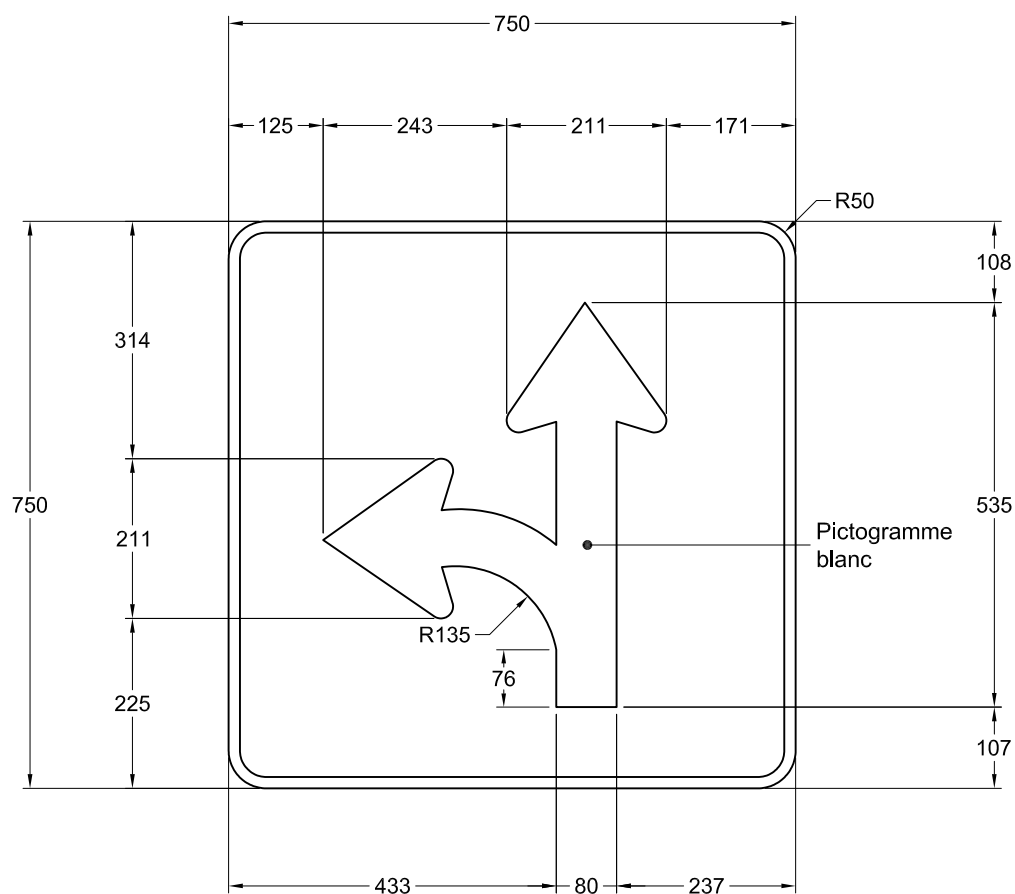


Note :

- les cotes sont en millimètres.

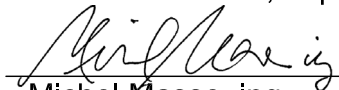Nom du fichier : P-100-3-G.dwg	Pellicule : Noire	Dessiné par : Michaël Côté, t.a.a.g.
Format : 750 mm x 750 mm	Lettrage : s. o.	Recommandé par : Caroline Pelletier, t.t.p.
Bordure : Blanche, 15 mm de largeur	Échelle : 1 : 10	Approuvé par : 
	Date : 2014-07-08	Michel Masse, ing.

DEVIS TECHNIQUE TYPE POUR LA FABRICATION DES PANNEAUX DE SIGNALISATION ROUTIÈRE LATÉRALE

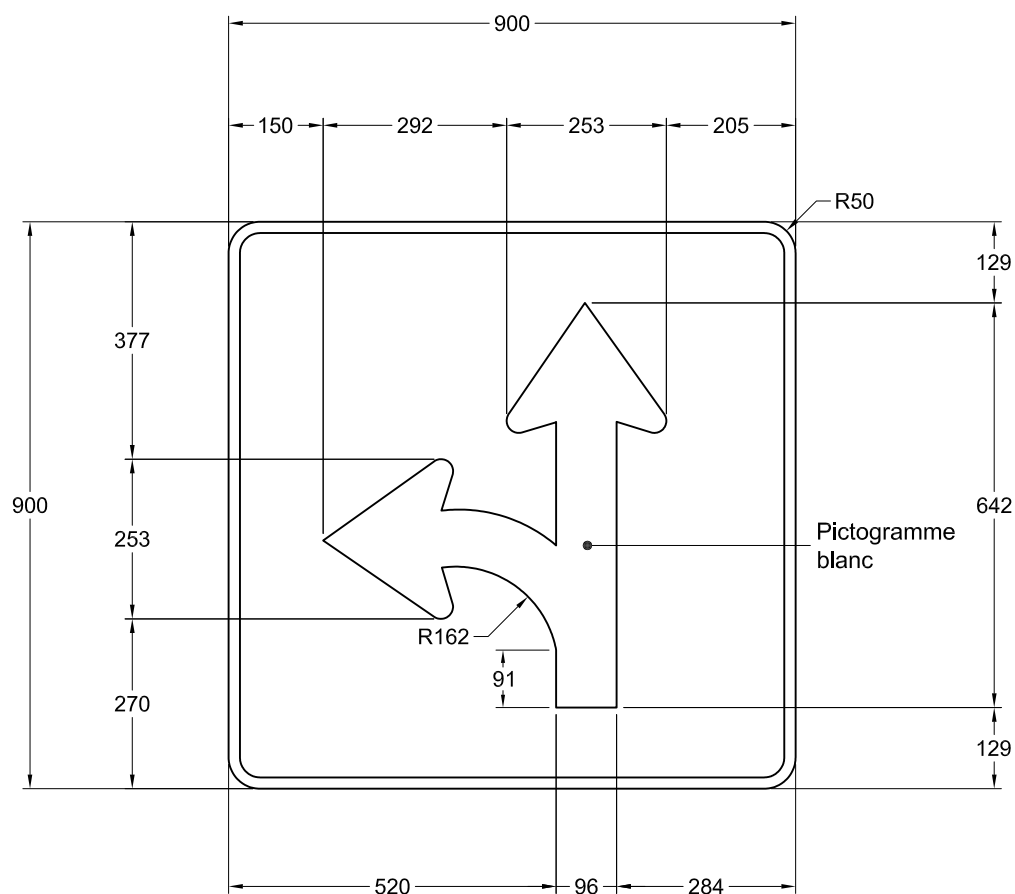

NSR : P-100-3-G

IMP : 9913556004

Note :

- les cotes sont en millimètres.

Nom du fichier : P-100-3-G.dwg

Format : 900 mm x 900 mm

Bordure : Blanche, 18 mm de largeur

Pellicule : Noire

Lettrage : s. o.

Échelle : 1 : 12

Date : 2014-07-08

Dessiné par :

Recommandé par :


Approuvé par :

Michaël Côté, t.a.a.g.

Caroline Pelletier, t.t.p.

Michel Masse
Michel Masse, ing.

DEVIS TECHNIQUE TYPE POUR LA FABRICATION DES PANNEAUX DE SIGNALISATION ROUTIÈRE LATÉRALE

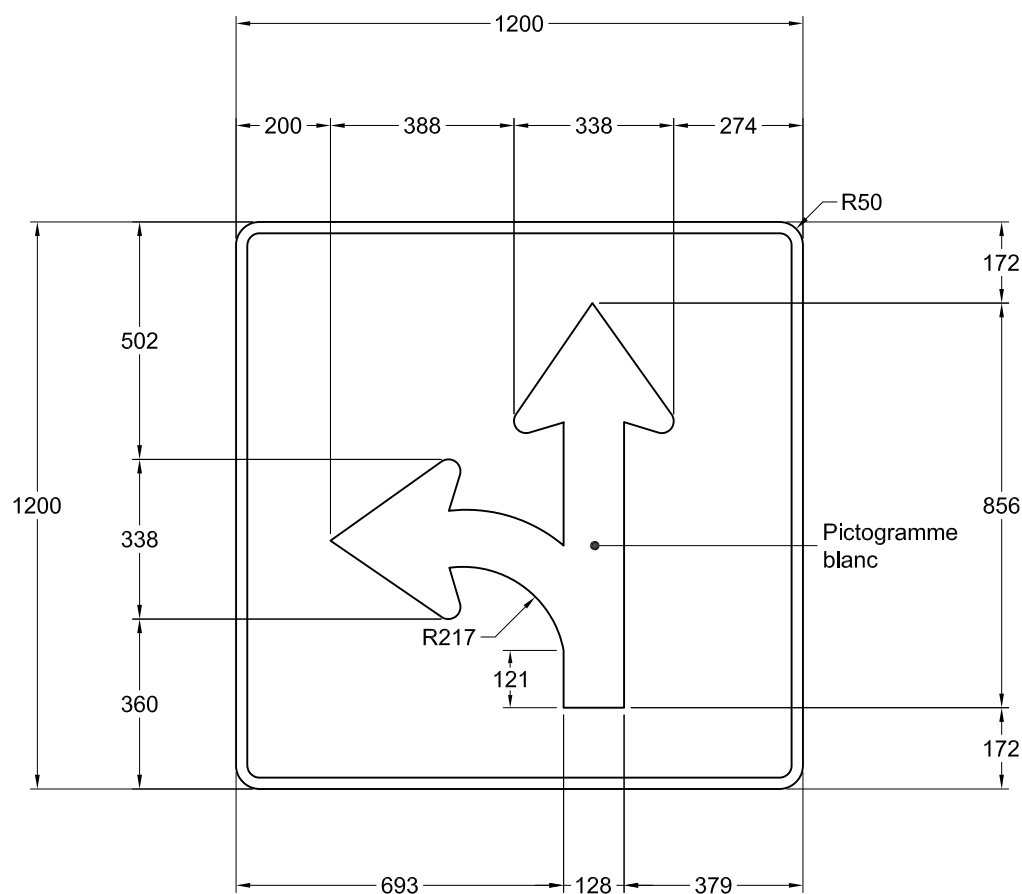


NSR : P-100-3-G

IMP : 9913566004

Note :

- les cotes sont en millimètres.

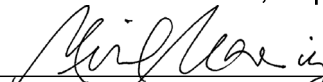Nom du fichier : P-100-3-G.dwg	Pellicule : Noire	Dessiné par : Michaël Côté, t.a.a.g.
Format : 1200 mm x 1200 mm	Lettrage : s. o.	Recommandé par : Caroline Pelletier, t.t.p.
Bordure : Blanche, 24 mm de largeur	Échelle : 1 : 16	Approuvé par : 
	Date : 2014-07-08	Michel Masse, ing.