
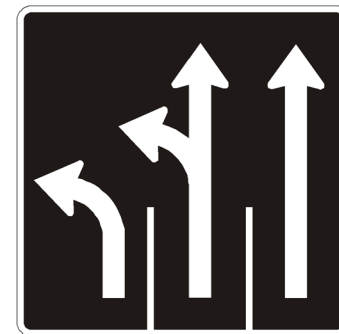


DEVIS TECHNIQUE TYPE POUR LA FABRICATION DES PANNEAUX DE SIGNALISATION ROUTIÈRE LATÉRALE

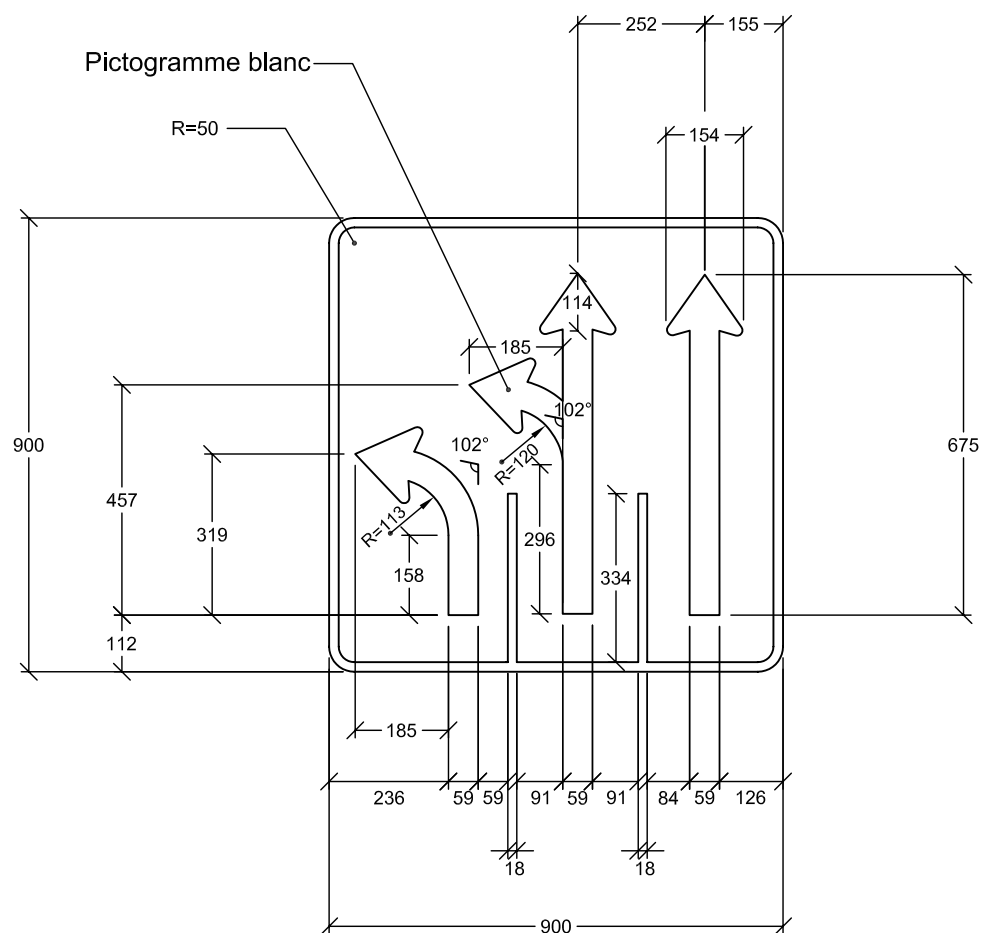

NSR : P-100-8-C-G

Notes : - Les cotes sont en mm.

- Pour détails des flèches,
voir le devis technique
" types de flèches "

Nom du fichier : P-100-8-C-G-900x900.dwg

Format : 900 mm x 900 mm

Bordure : Blanche, 19 mm d'épaisseur

Pellicule : Noire

Lettre :

Échelle : 1: 15

Date : 2008-04-15



Dessiné par : Eric Beaumier, t.t.p.

Recommandé par : René Boulanger, t.t.p.

Approuvé par :

Michel Masse
Michel Masse, Ing.

DEVIS TECHNIQUE TYPE POUR LA FABRICATION DES PANNEAUX DE SIGNALISATION ROUTIÈRE LATÉRALE

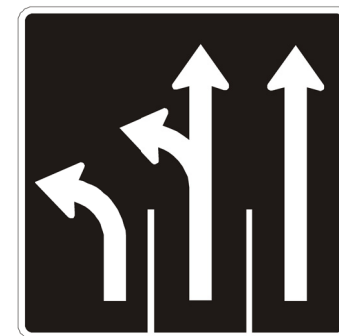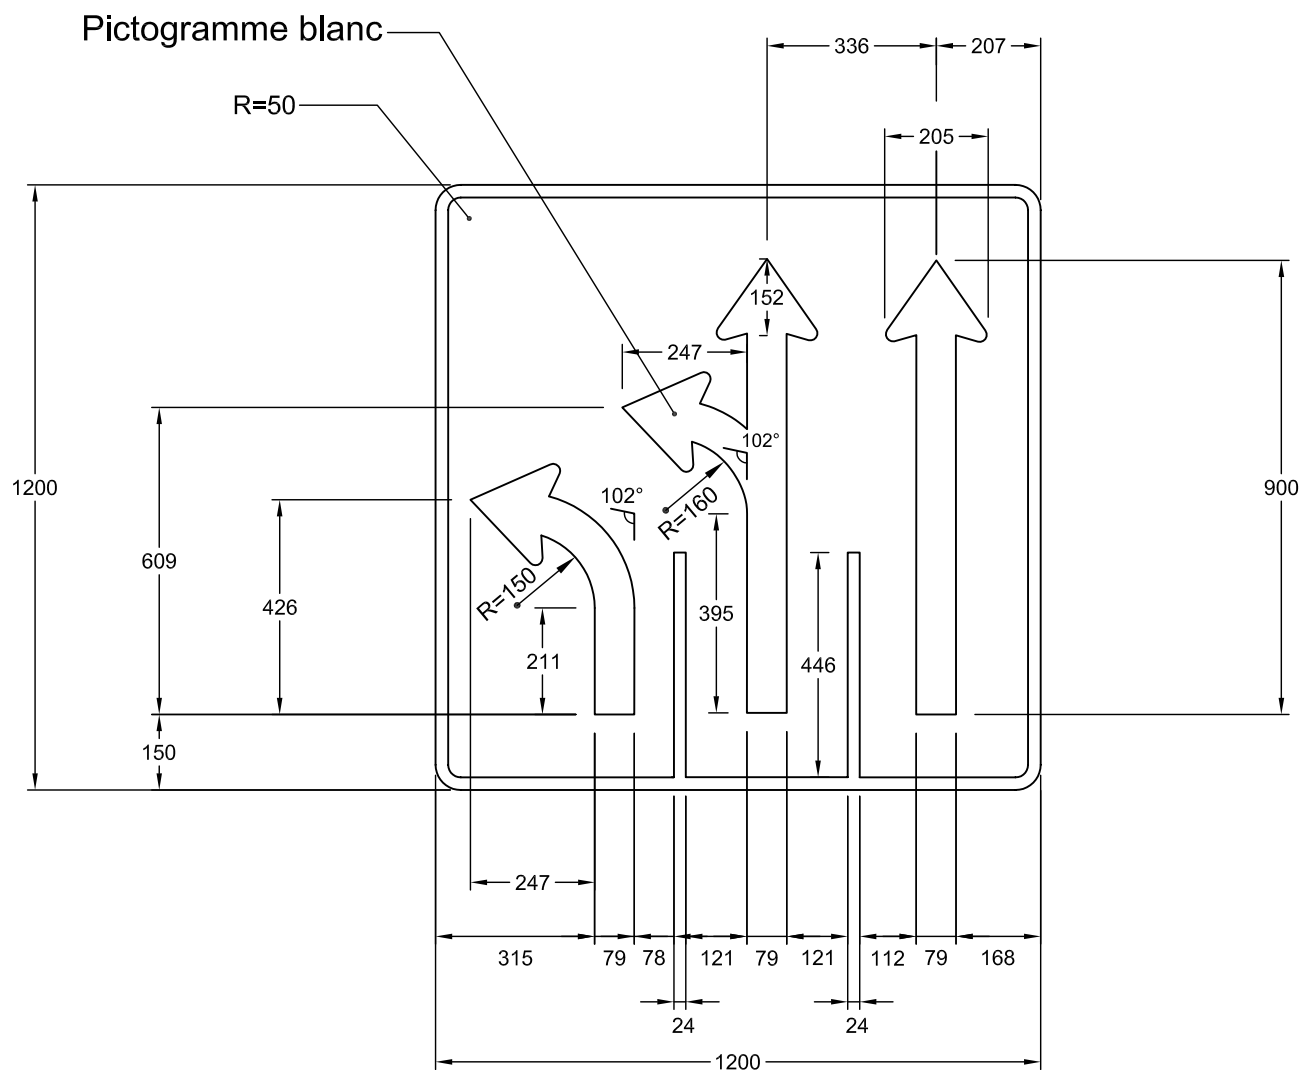

NSR : P-100-8-C-G

Notes : - Les cotes sont en mm.

- Pour détails des flèches,
voir le devis technique
" types de flèches "

Nom du fichier : P-100-8-C-G-1200x1200.dwg

Format : 1200 mm x 1200 mm

Bordure : Blanche, 25 mm d'épaisseur

Pellicule : Noire

Lettrage :

Échelle : 1: 15

Date : 2008-04-16

Dessiné par : Eric Beaumier, t.t.p.

Recommandé par : René Boulanger, t.t.p.

Approuvé par :

Michel Masse
Michel Masse, Ing.