
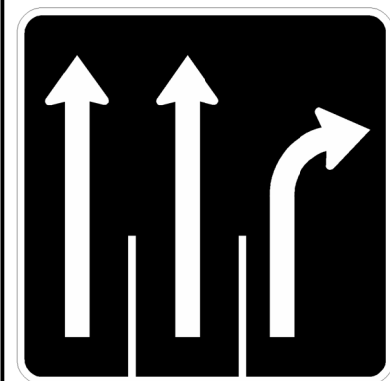


# DEVIS TECHNIQUE TYPE POUR LA FABRICATION DES PANNEAUX DE SIGNALISATION ROUTIÈRE LATÉRALE

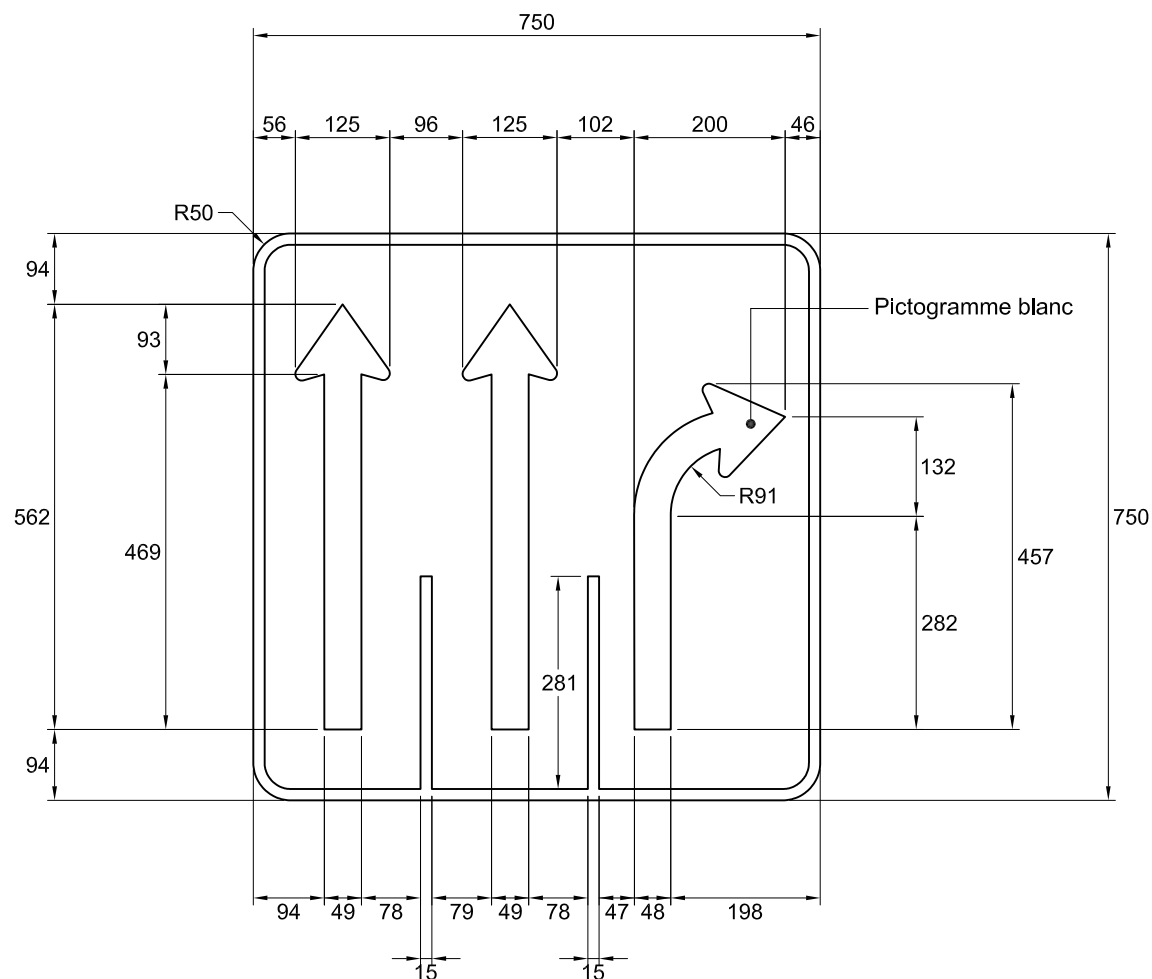

**NSR : P-100-8-D**

**IMP : 9913550016**

**Note :**

- les cotes sont en millimètres.

Nom du fichier : P-100-8-D.dwg

Format : 750 mm x 750 mm

Bordure : Blanche, 15 mm de largeur

Pellicule : Noire

Lettrage : s. o.

Échelle : 1 : 10



Date : 2019-10-21

Préparé par : Michaël Côté, t.a.a.g.

Approuvé par :

*MelBeaulieu, ing.*  
Mélanie Beaulieu, ing.

# DEVIS TECHNIQUE TYPE POUR LA FABRICATION DES PANNEAUX DE SIGNALISATION ROUTIÈRE LATÉRALE

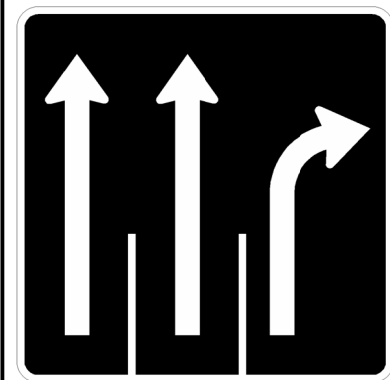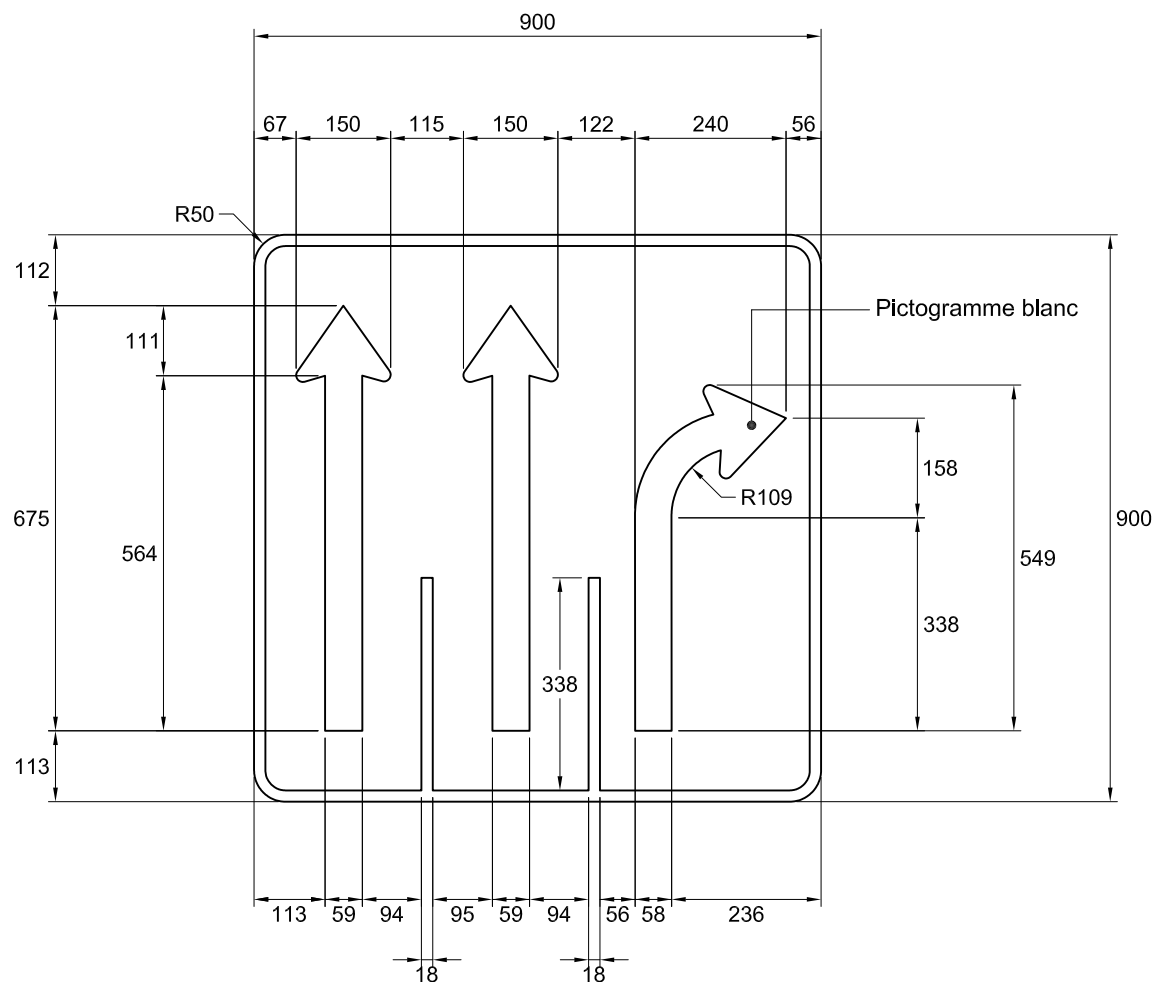

**NSR : P-100-8-D**

**IMP : 9913556017**

## Note :

- les cotes sont en millimètres.

Nom du fichier : P-100-8-D.dwg

Format : 900 mm x 900 mm

Bordure : Blanche, 18 mm de largeur

Pellicule : Noire

Lettrage : s. o.

Échelle : 1 : 12

Date : 2014-07-08

Dessiné par :

Recommandé par :



Approuvé par :

Michaël Côté, t.a.a.g.

Caroline Pelletier, t.t.p.

*Michel Masse*  
Michel Masse, ing.

# DEVIS TECHNIQUE TYPE POUR LA FABRICATION DES PANNEAUX DE SIGNALISATION ROUTIÈRE LATÉRALE

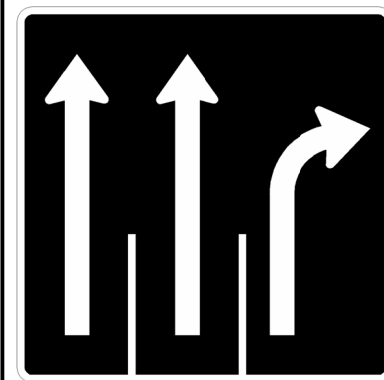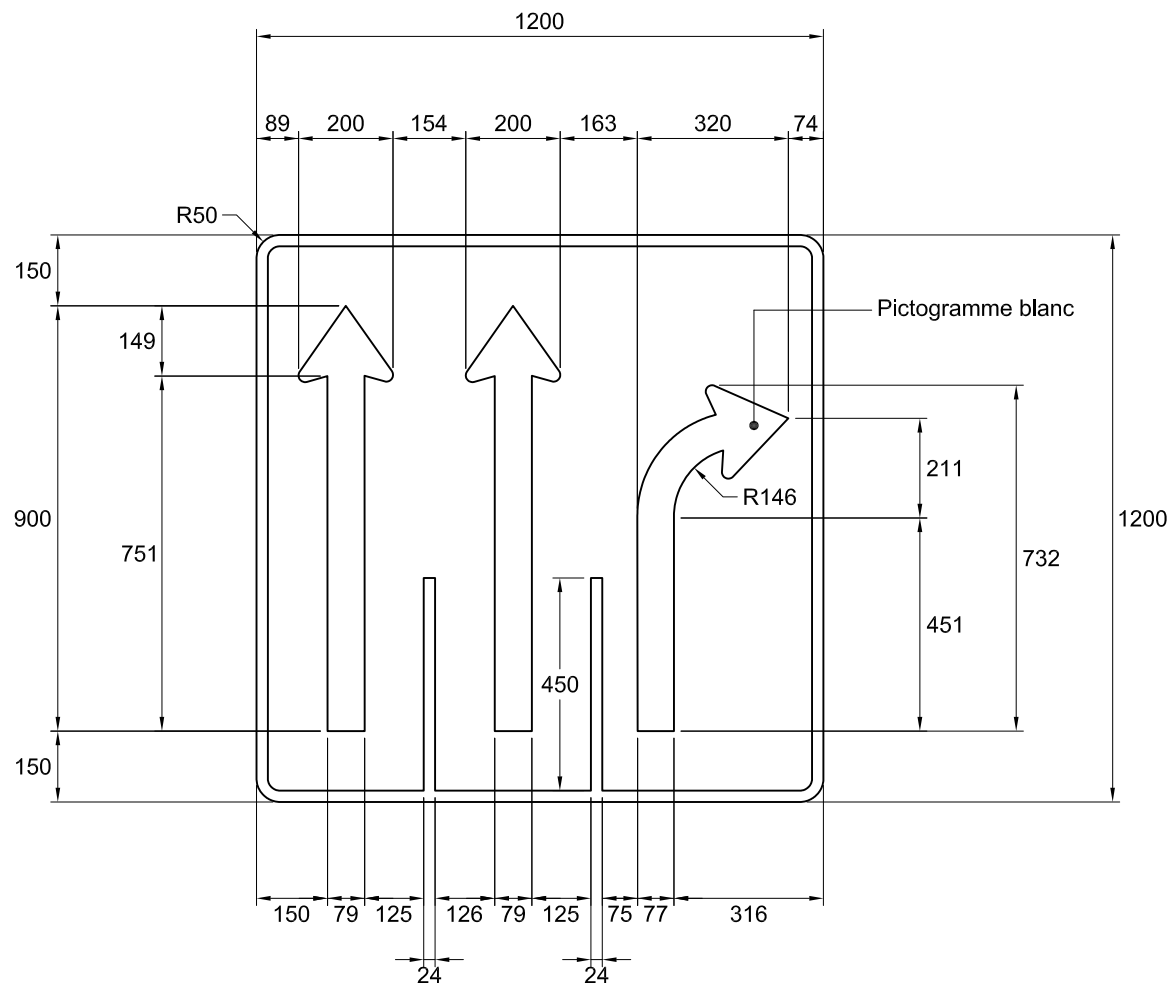

**NSR : P-100-8-D**

**IMP : 9913566018**

## Note :

- les cotes sont en millimètres.

Nom du fichier : P-100-8-D.dwg

Format : 1200 mm x 1200 mm

Bordure : Blanche, 24 mm de largeur

Pellicule : Noire

Lettrage : s. o.

Échelle : 1 : 16

Date : 2014-07-08

Dessiné par :

Recommandé par :

Approuvé par :

Michaël Côté, t.a.a.g.

Caroline Pelletier, t.t.p.

Michel Masse, ing.