Transports, Mobilité durable et Électrification des transports
Québec

Sous-ministériat à l'ingénierie et aux infrastructures
Direction de l'encadrement et de l'expertise en exploitation

DEVIS TECHNIQUE TYPE POUR LA FABRICATION DES PANNEAUX DE SIGNALISATION ROUTIÈRE LATÉRALE

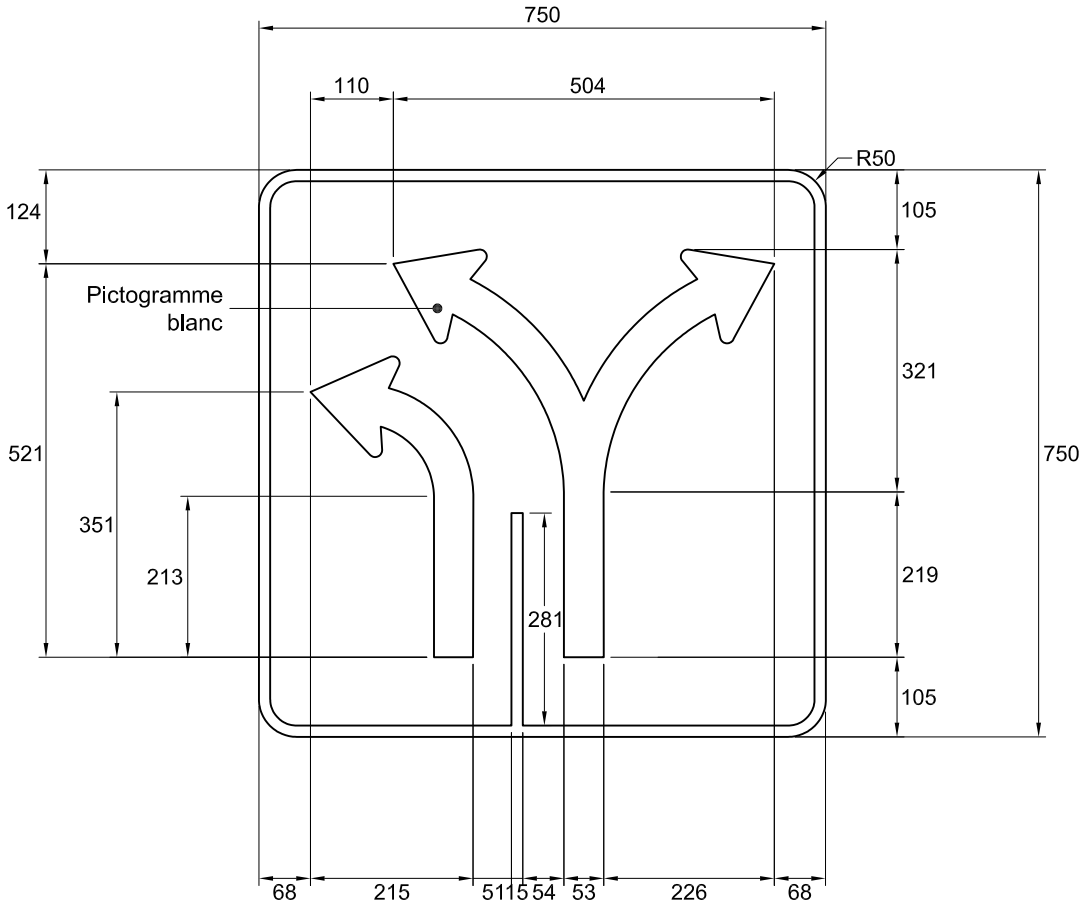

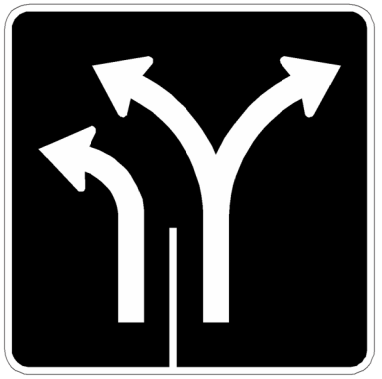

NSR : P-100-8-H-G

IMP : 9913550012

Note :

- les cotes sont en millimètres.

Nom du fichier : P-100-8-H-G.dwg	Pellicule : Noire	Préparé par :	Caroline Pelletier, t.t.p.
Format : 750 mm x 750 mm	Lettrage : s. o.	Approuvé par :	Audrée Perreault, ing.
Bordure : Blanche, 15 mm de largeur	Échelle : 1 : 10		
	Date : 2017-04-04		

Transports, Mobilité durable et Électrification des transports
Québec

Sous-ministériat à l'ingénierie et aux infrastructures
Direction de l'encadrement et de l'expertise en exploitation

DEVIS TECHNIQUE TYPE POUR LA FABRICATION DES PANNEAUX DE SIGNALISATION ROUTIÈRE LATÉRALE

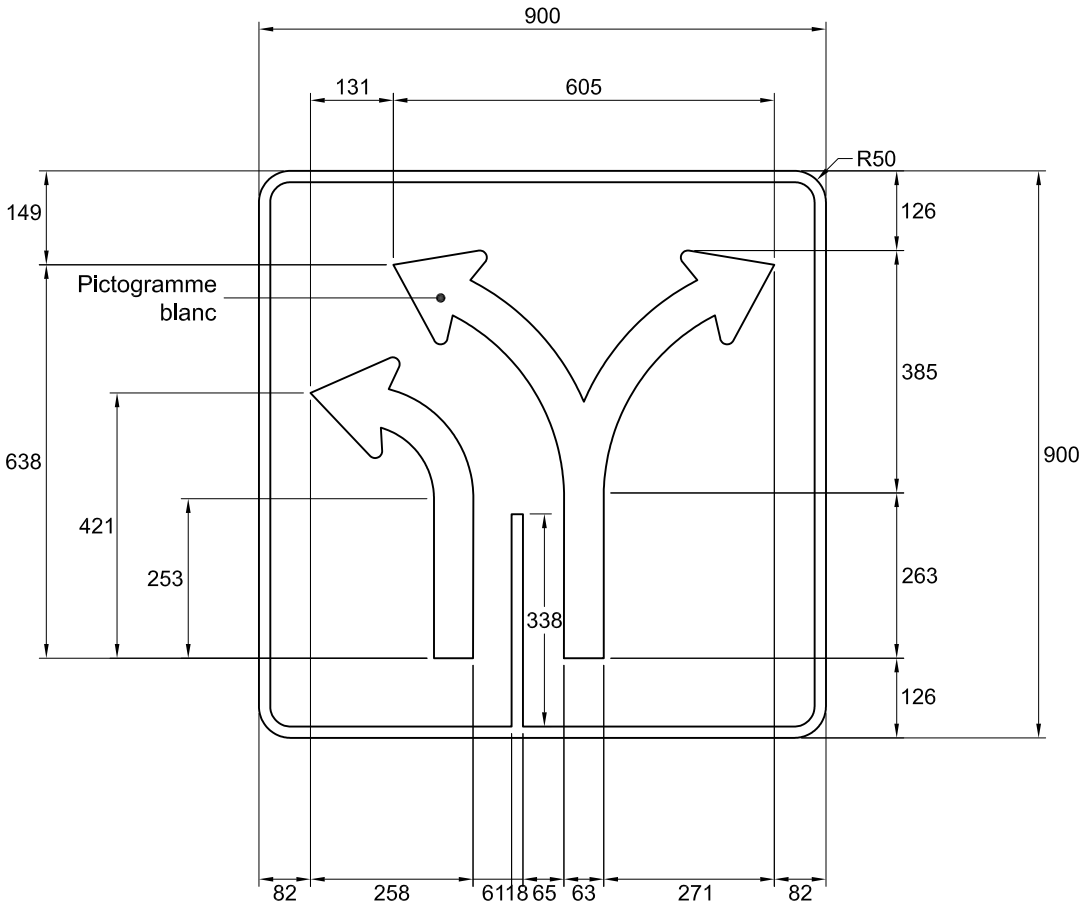

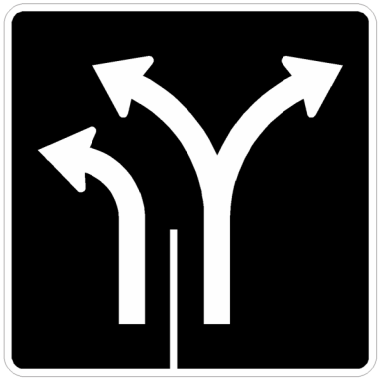

NSR : P-100-8-H-G

IMP : 9913556037

Note :

- les cotes sont en millimètres.

Nom du fichier : P-100-8-H-G.dwg	Pellicule : Noire	Préparé par :	Caroline Pelletier, t.t.p.
Format : 900 mm x 900 mm	Lettrage : s. o.	Approuvé par :	Audrée Perreault, ing.
Bordure : Blanche, 18 mm de largeur	Échelle : 1 : 12		
	Date : 2017-04-04		

Transports, Mobilité durable et Électrification des transports
Québec

Sous-ministériat à l'ingénierie et aux infrastructures
Direction de l'encadrement et de l'expertise en exploitation

DEVIS TECHNIQUE TYPE POUR LA FABRICATION DES PANNEAUX DE SIGNALISATION ROUTIÈRE LATÉRALE

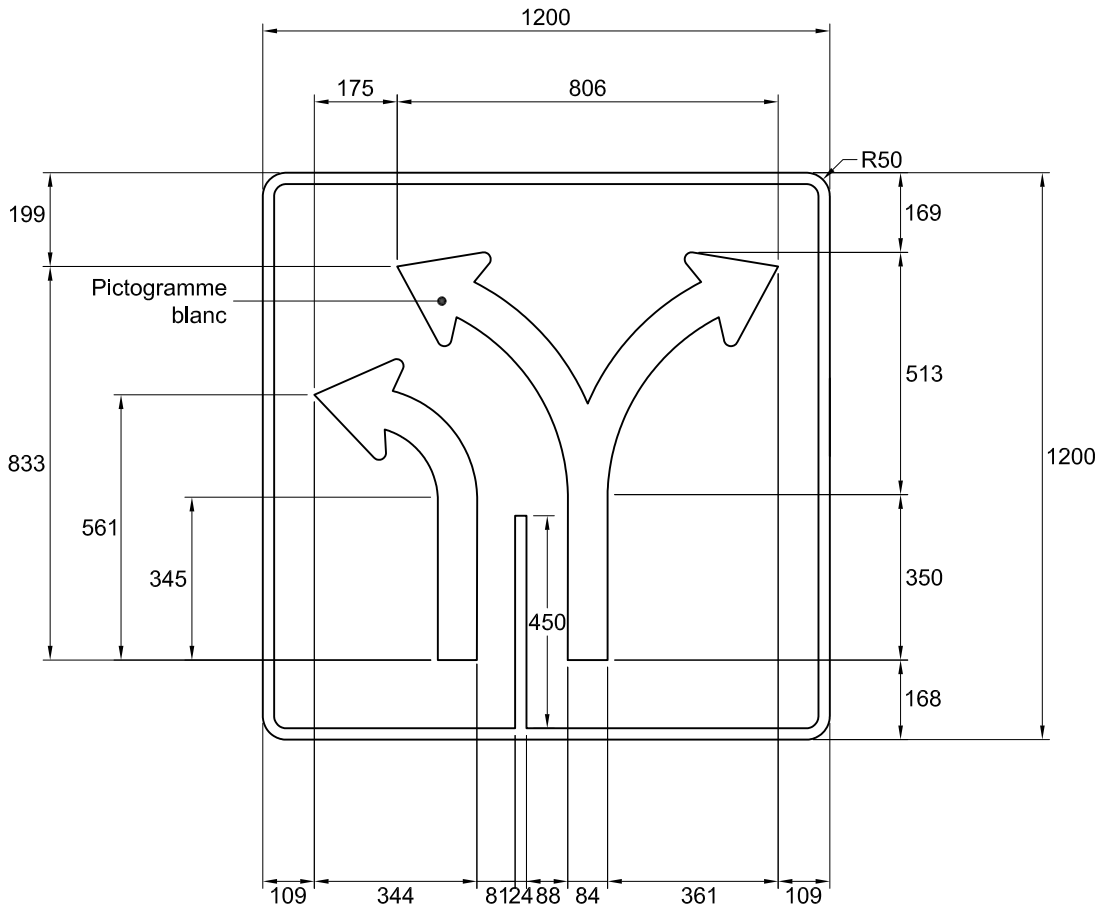

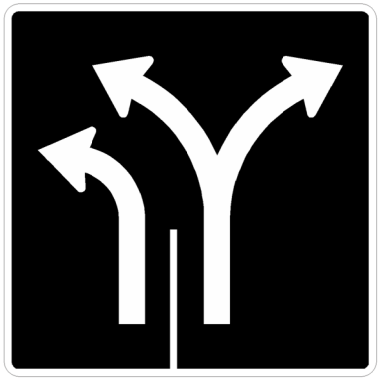

NSR : P-100-8-H-G

IMP : 9913566036

Note :

- les cotes sont en millimètres.

Nom du fichier : P-100-8-H-G.dwg	Pellicule : Noire	Préparé par :	Caroline Pelletier, t.t.p.
Format : 1200 mm x 1200 mm	Lettrage : s. o.	Approuvé par :	Audrée Perreault, ing.
Bordure : Blanche, 24 mm de largeur	Échelle : 1 : 16		
	Date : 2017-04-04		