Transports Québec

Direction du soutien à l'exploitation des infrastructures
Service des technologies d'exploitation

DEVIS TECHNIQUE TYPE POUR LA FABRICATION DES PANNEAUX DE SIGNALISATION ROUTIÈRE LATÉRALE

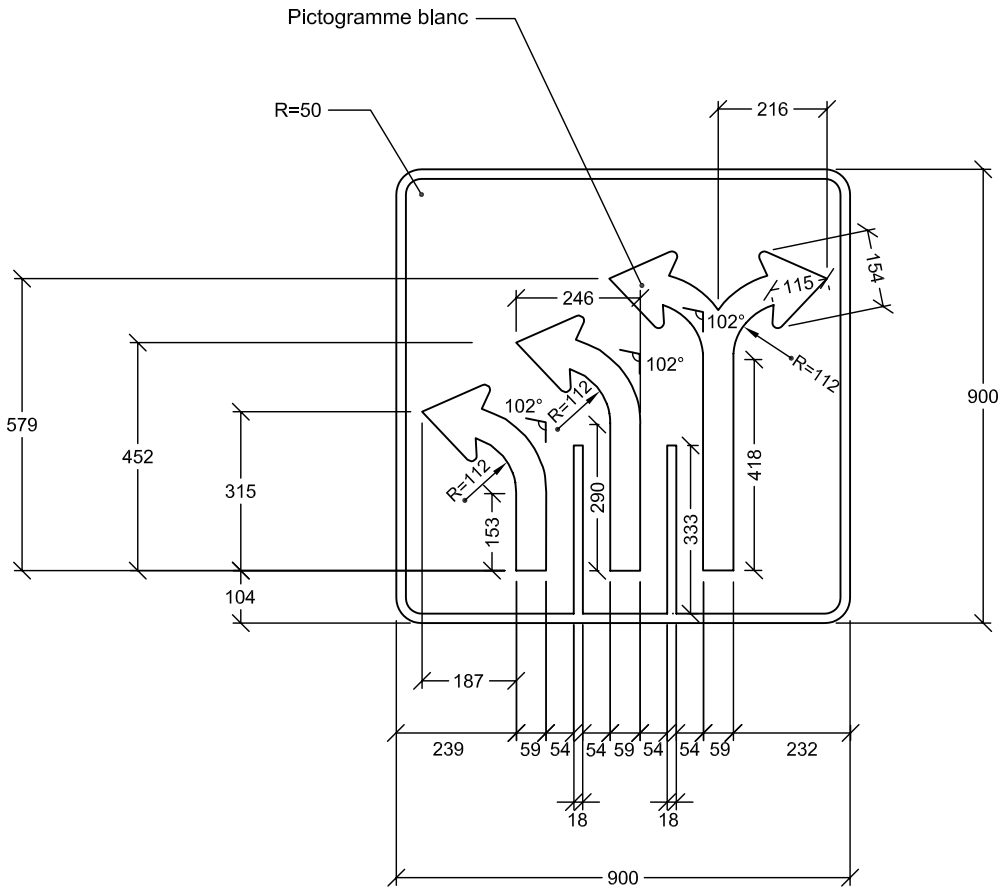

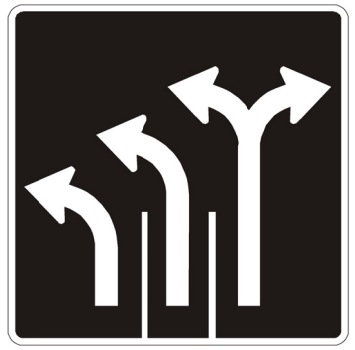

NSR : P-100-8-J

Notes : - Les cotes sont en mm.

- Pour détails des flèches, voir le devis technique " types de flèches "

Nom du fichier : P-100-8-J-900x900.dwg	Pellicule : Noire	Dessiné par : Eric Beaumier, t.t.p.
Format : 900 mm x 900 mm	Lettrage :	Recommandé par : René Boulanger, t.t.p.
Bordure : Blanche,19 mm d'épaisseur	Échelle : 1: 15	Approuvé par : Michel Masse, Ing.
	Date : 2008-04-22	

Transports Québec

Direction du soutien à l'exploitation des infrastructures
Service des technologies d'exploitation

DEVIS TECHNIQUE TYPE POUR LA FABRICATION DES PANNEAUX DE SIGNALISATION ROUTIÈRE LATÉRALE

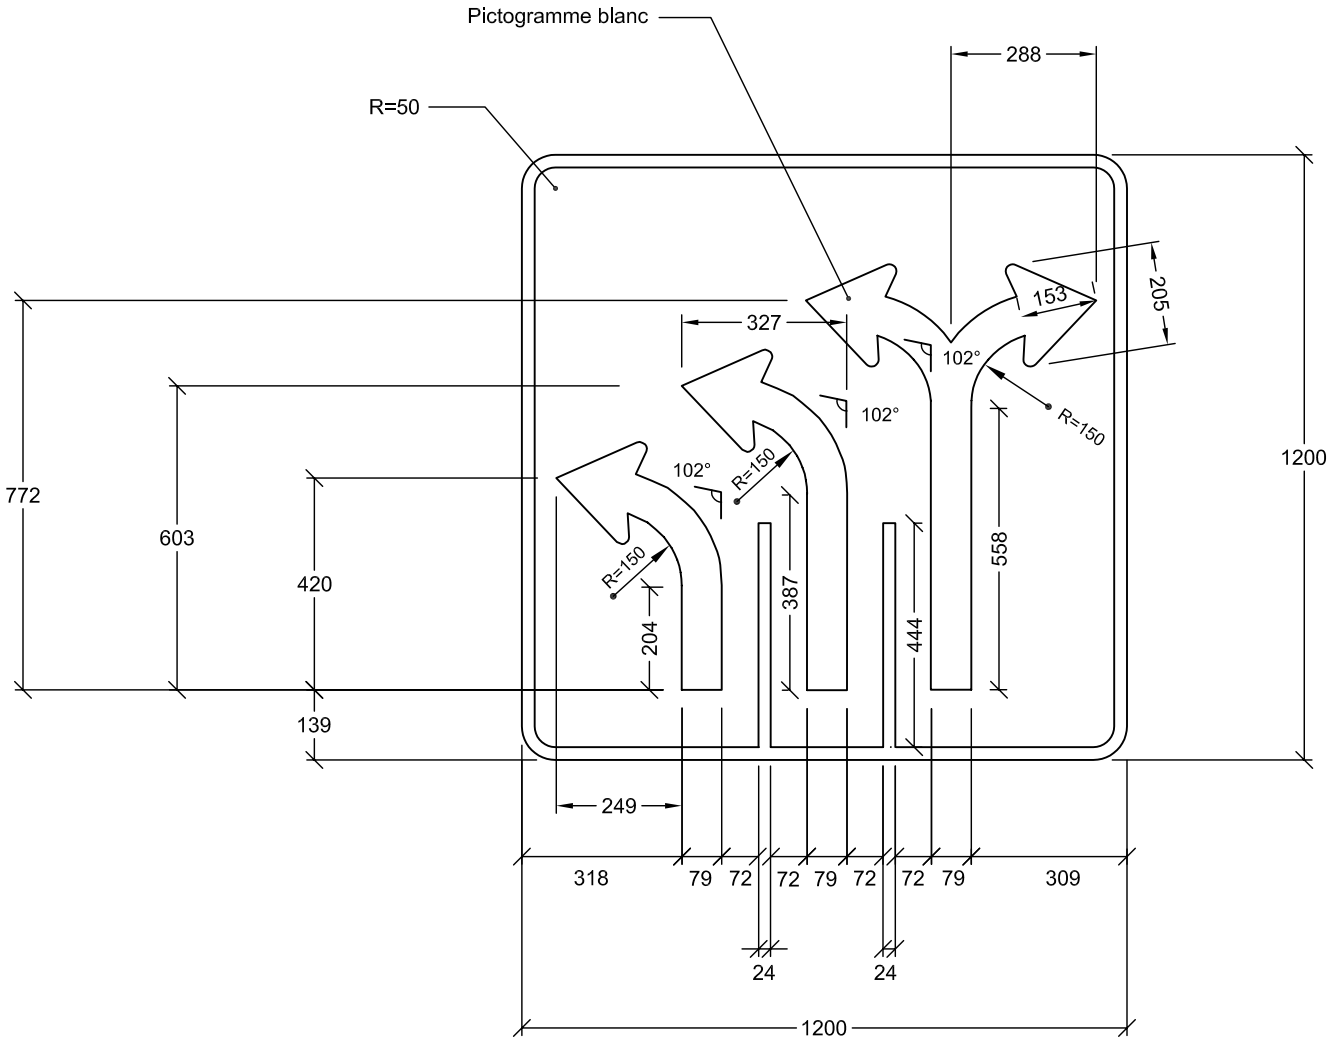

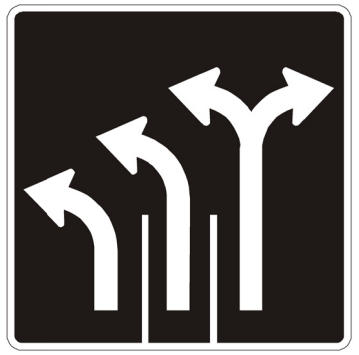

NSR : P - 100 - 8 - J

Notes : - Les cotes sont en mm.

- Pour détails des flèches, voir le devis technique " types de flèches "

Nom du fichier : P-100-8-J-1200x1200.dwg	Pellicule : Noire	Dessiné par : Eric Beaumier, t.t.p.
Format : 1200 mm x 1200 mm	Lettrage :	Recommandé par : René Boulanger, t.t.p.
Bordure : Blanche, 25 mm d'épaisseur	Échelle : 1: 15	Approuvé par : Michel Masse, Ing.
	Date : 2008-04-22	