
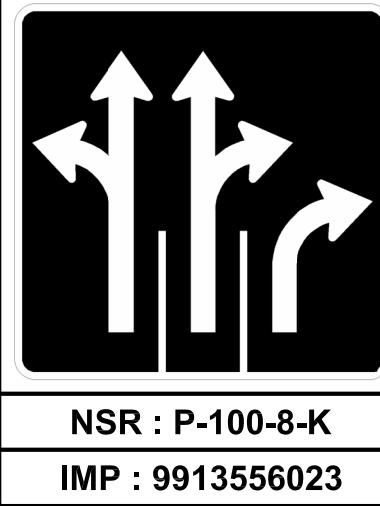


DEVIS TECHNIQUE TYPE POUR LA FABRICATION DES
PANNEAUX DE SIGNALISATION ROUTIÈRE LATÉRALE

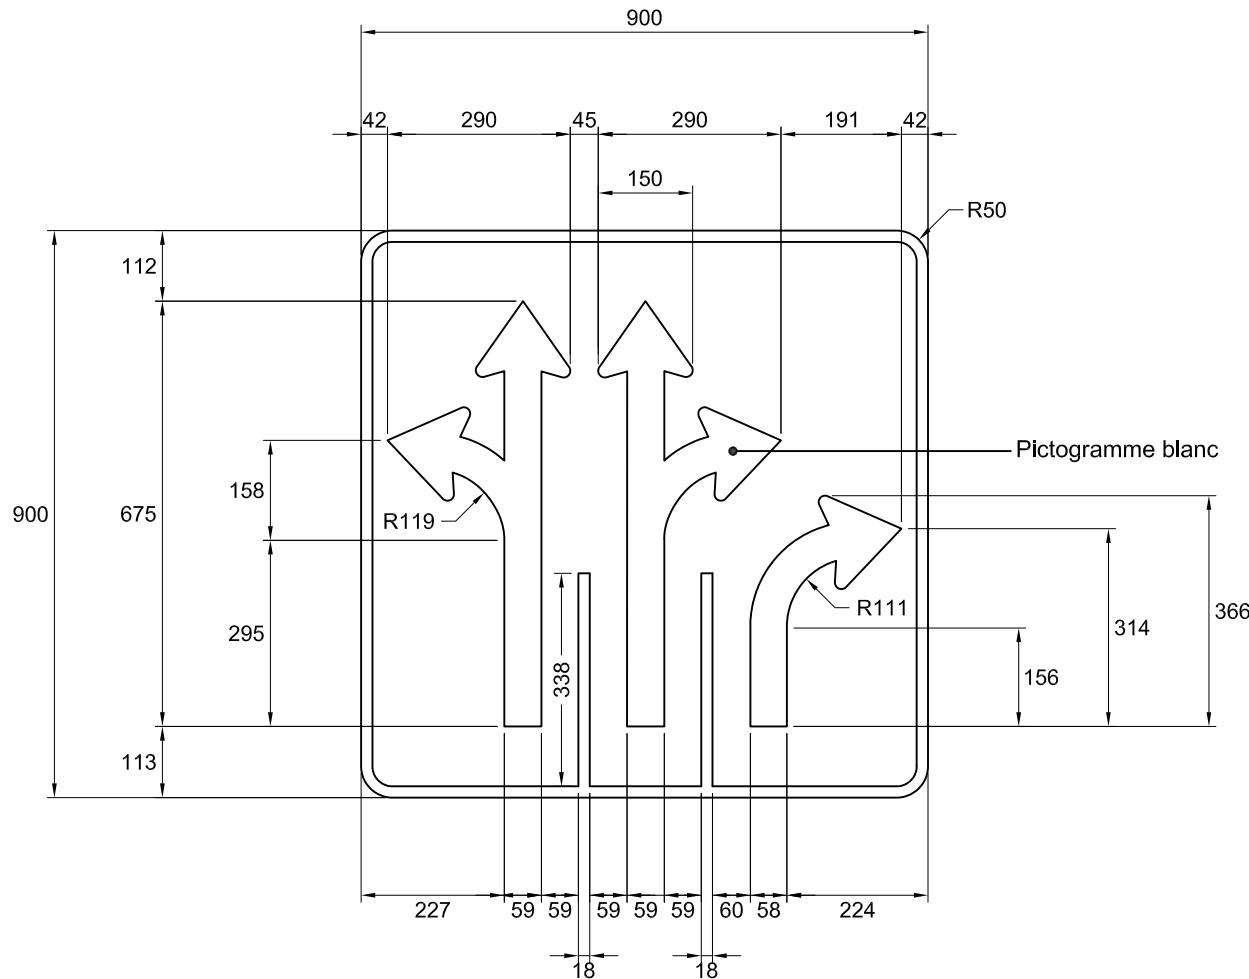

Note :

- les cotes sont en millimètres.

Nom du fichier : P-100-8-K.dwg

Pellicule : Noire

Préparé par :

Caroline Pelletier, t.t.p.

Format : 900 mm x 900 mm

Lettrage : s. o.



Approuvé par :


Michel Masse, ing.

Bordure : Blanche, 18 mm de largeur

Échelle : 1 : 12
Date : 2015-03-30

DEVIS TECHNIQUE TYPE POUR LA FABRICATION DES
PANNEAUX DE SIGNALISATION ROUTIÈRE LATÉRALE

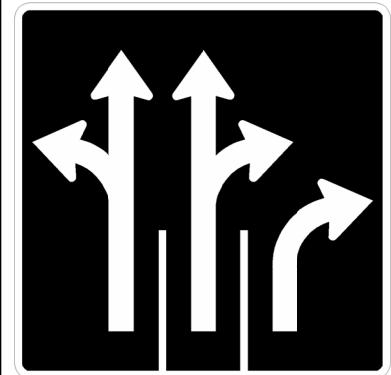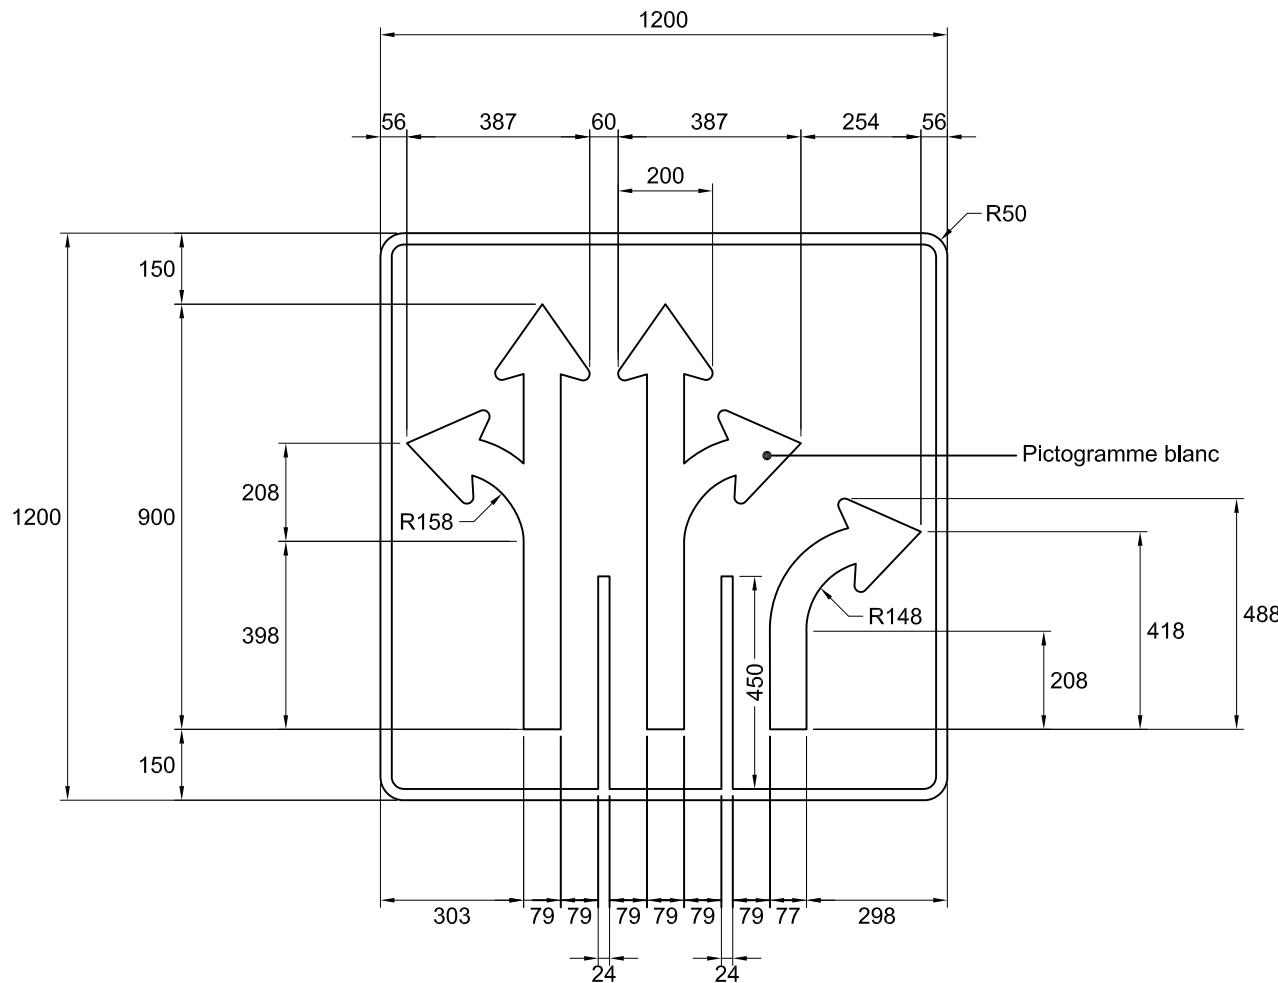

NSR : P-100-8-K

IMP : 9913566024

Note :

- les cotes sont en millimètres.

Nom du fichier : P-100-8-K.dwg

Pellicule : Noire

Préparé par :

Caroline Pelletier, t.t.p.

Format : 1200 mm x 1200 mm

Lettrage : s. o.

Approuvé par :

Michel Masse, ing.

Bordure : Blanche, 24 mm de largeur

Échelle : 1 : 16
Date : 2015-03-30

