
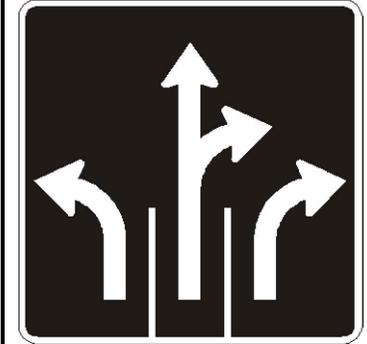


DEVIS TECHNIQUE TYPE POUR LA FABRICATION DES PANNEAUX DE SIGNALISATION ROUTIÈRE LATÉRALE

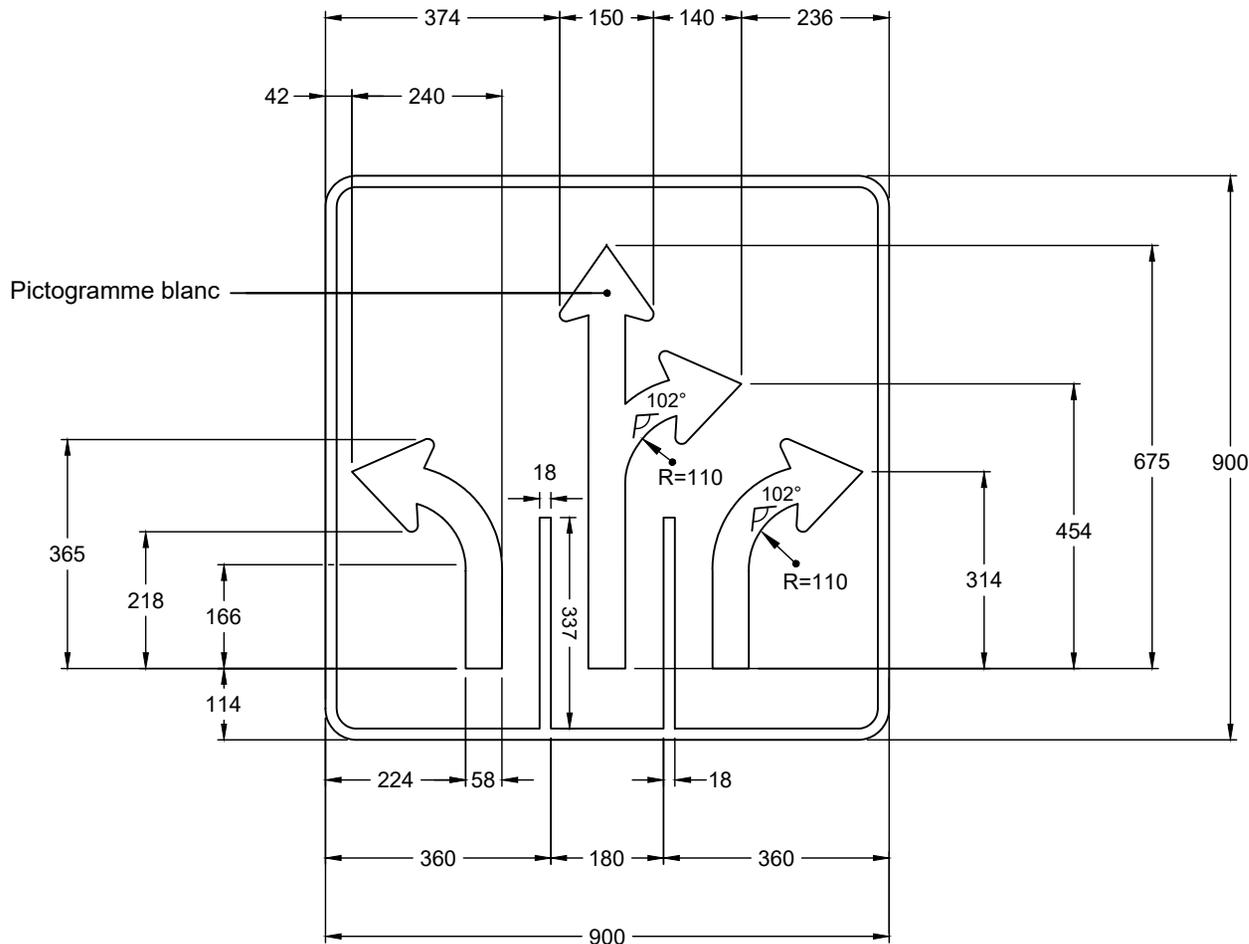

NSR : P - 100 - 8 - N

IMP : 9913566040

- Notes : - Les cotes sont en mm.
- Pour détails des flèches, voir le devis technique " types de flèches ".

Nom du fichier : P-100-8-N-900x900.dwg

Format : 900 mm x 900 mm

Bordure : Blanche, 18 mm de largeur

Pellicule : Noire

Lettrage : s. o.

Échelle : 1 : 12

Date : 2011-06-30

Dessiné par :

Recommandé par : Caroline Pelletier, t.t.p.



Approuvé par :

Stéphanie Bois

Caroline Pelletier, t.t.p.


Michel Masse, ing.

DEVIS TECHNIQUE TYPE POUR LA FABRICATION DES PANNEAUX DE SIGNALISATION ROUTIÈRE LATÉRALE

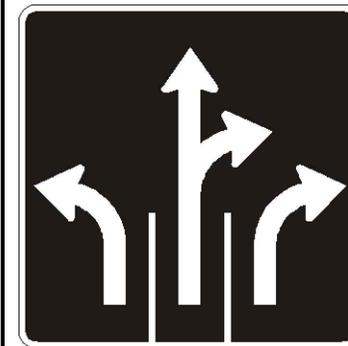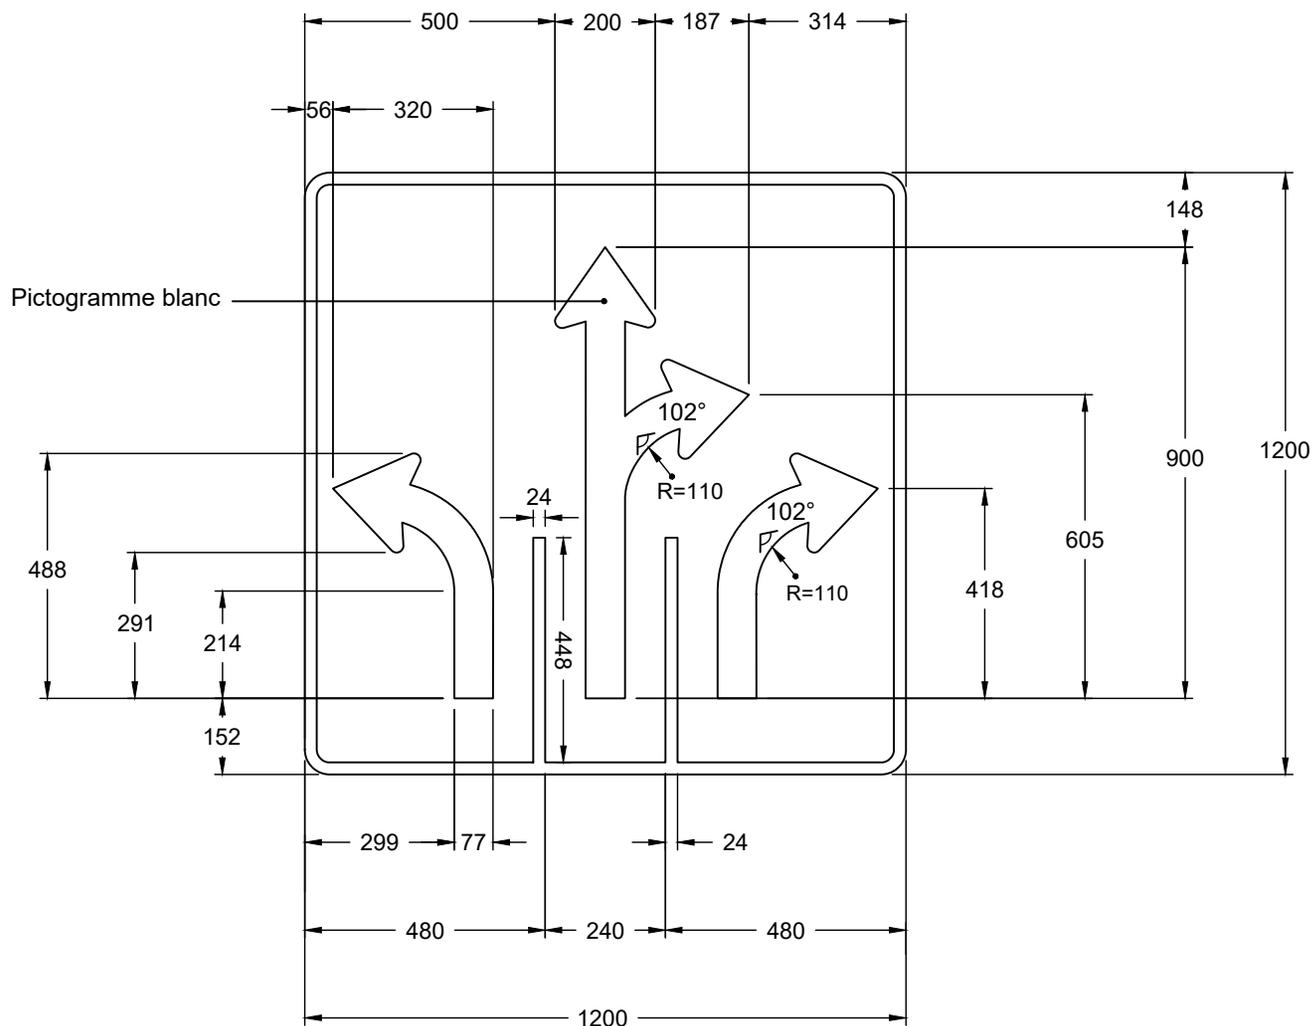

NSR : P - 100 - 8 - N

IMP : 9913566041

Notes : - Les cotes sont en mm.

- Pour détails des flèches,
voir le devis technique
" types de flèches ".

Nom du fichier : P-100-8-N-1200x1200.dwg

Format : 1200 mm x 1200 mm

Bordure : Blanche, 24 mm de largeur

Pellicule : Noire

Lettrage : s. o.

Échelle : 1 : 15

Date : 2011-06-30

Dessiné par :

Recommandé par : Caroline Pelletier, t.t.p.

Approuvé par :

Stéphanie Bois

Michel Masse, ing.