


# DEVIS TECHNIQUE TYPE POUR LA FABRICATION DES PANNEAUX DE SIGNALISATION ROUTIÈRE LATÉRALE

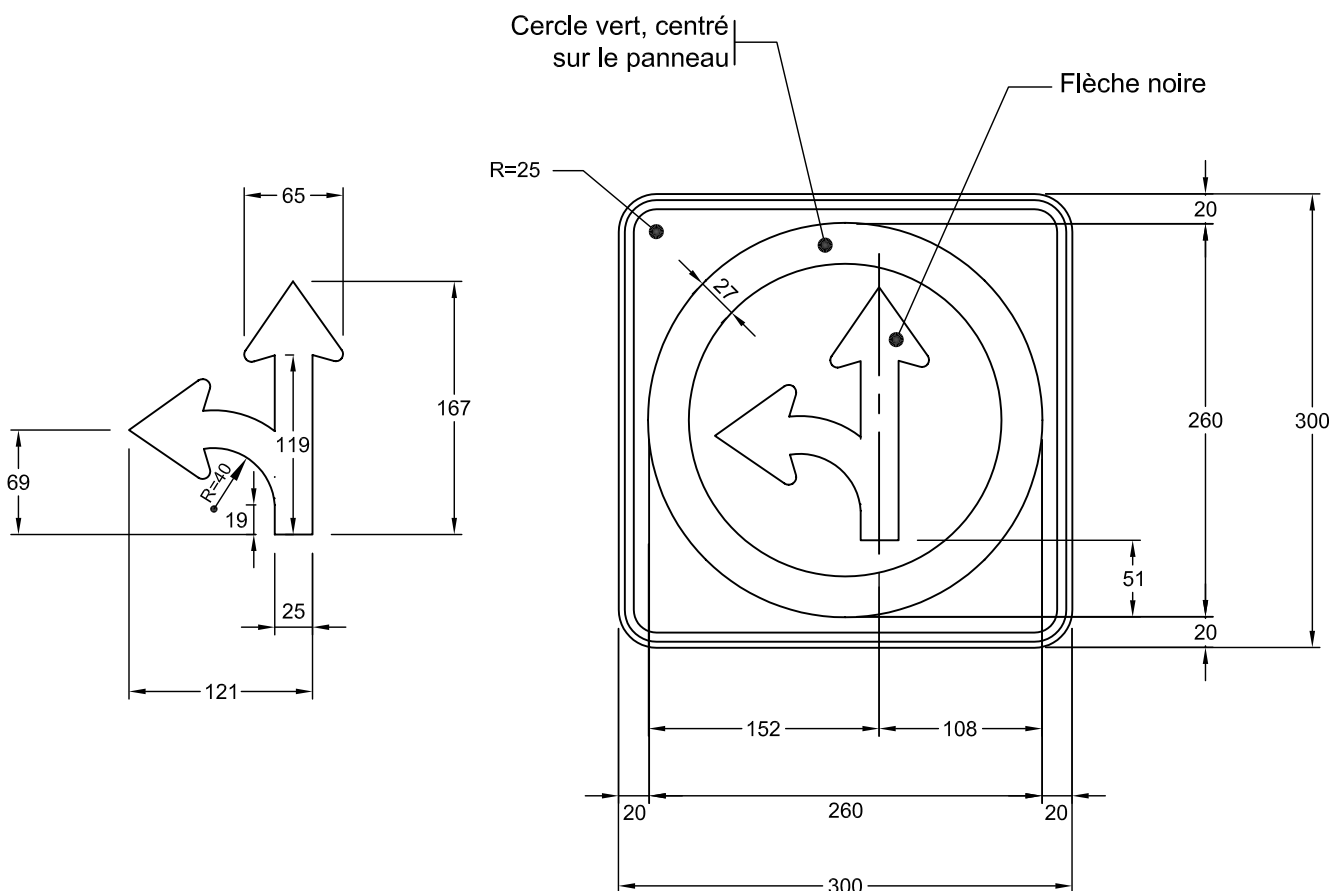

NSR : P - 110 - 3 - G

Notes : - Les cotes sont en mm.

- Pour détails de la flèche,  
voir le devis technique  
" types de flèches "

Nom du fichier : P-110-3-G-300x300.dwg

Format : 300 mm x 300 mm

Bordure : Noire, 6 mm de largeur à  
4 mm au rebord du panneau

Pellicule : Blanche type 1

Lettrage :

Échelle : 1: 5

Date : 2006-10-05


Dessiné par : Eric Beaumier, t.t.p.

Recommandé par : René Boulanger, t.t.p.

Approuvé par :

*Michel Masse*  
Michel Masse, Ing.

# DEVIS TECHNIQUE TYPE POUR LA FABRICATION DES PANNEAUX DE SIGNALISATION ROUTIÈRE LATÉRALE

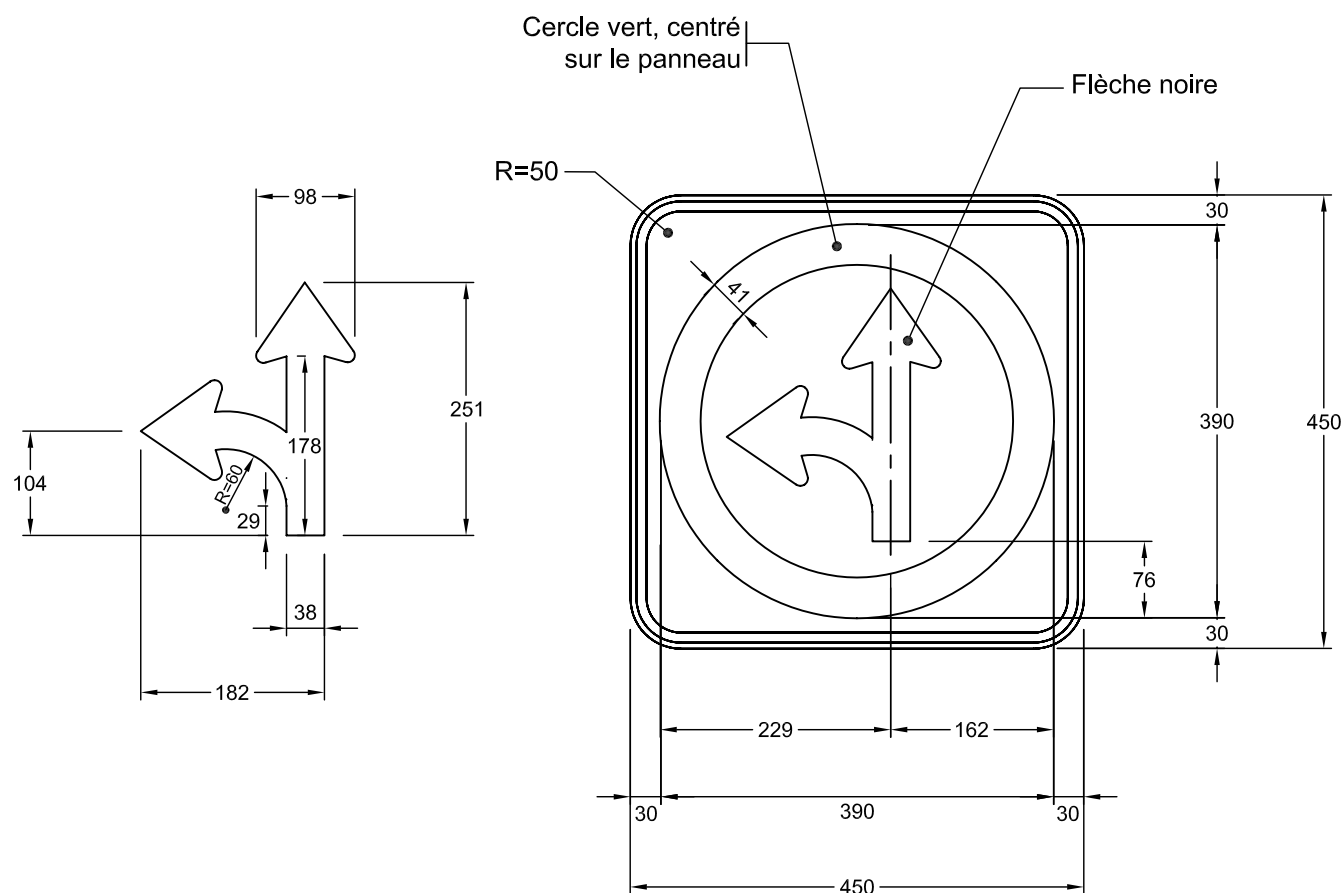

**NSR : P - 110 - 3 - G**

**IMP : 9903132021**

Notes : - Les cotes sont en mm.

- Pour détails de la flèche,  
voir le devis technique  
" types de flèches "

Nom du fichier : P-110-3-G-450x450.dwg

Format : 450 mm x 450 mm

Bordure : Noire, 10 mm de largeur à  
6 mm au rebord du panneau

Pellicule : Blanche type 1

Lettre :

Échelle : 1: 7.5

Date : 2003-05-02


Dessiné par : Eric Beaumier, t.t.p.

Recommandé par : René Boulanger, t.t.p.

Approuvé par :

*Michel Masse*  
Michel Masse, Ing.

## DEVIS TECHNIQUE TYPE POUR LA FABRICATION DES PANNEAUX DE SIGNALISATION ROUTIÈRE LATÉRALE

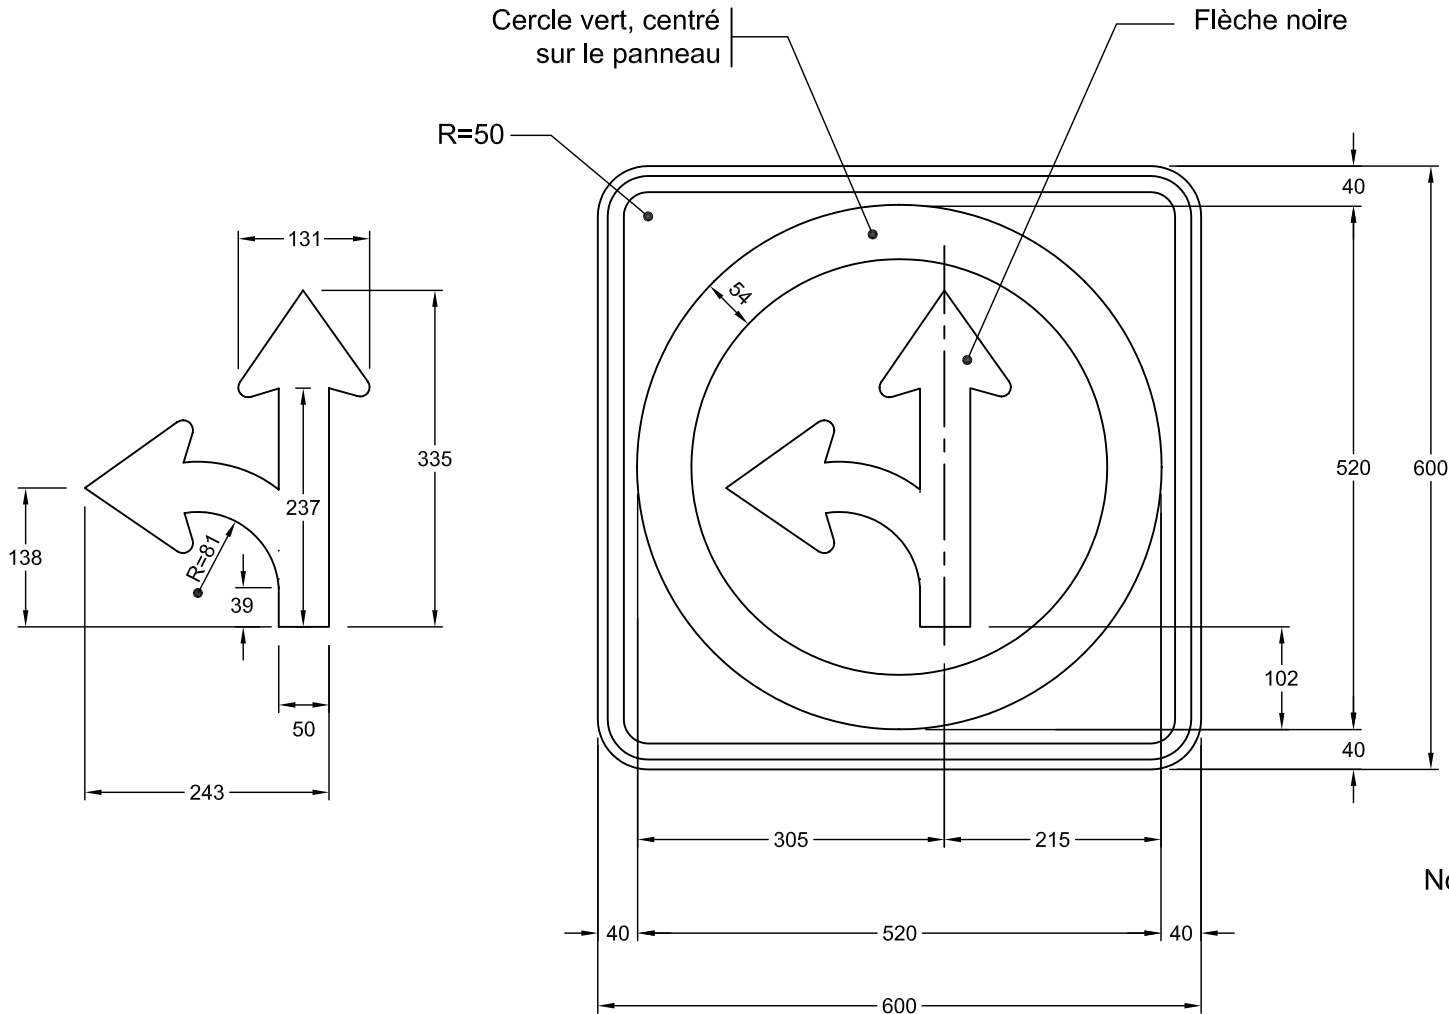

**NSR : P - 110 - 3 - G**

**IMP : 9913140023**

Notes : - Les cotes sont en mm.

- Pour détails des flèches,  
voir le devis technique  
" types de flèches "

Nom du fichier : P-110-3-G-600x600.dwg

Format : 600 mm x 600 mm

Bordure : Noire, 16 mm de largeur à  
10 mm au rebord du panneau

Pellicule : Blanche type 1

Lettrage :

Échelle : 1: 7.5

Date : 2003-05-05


Dessiné par : Eric Beaumier, t.t.p.

Recommandé par : René Boulanger, t.t.p.

Approuvé par :

*Michel Masse*  
Michel Masse, Ing.

# DEVIS TECHNIQUE TYPE POUR LA FABRICATION DES PANNEAUX DE SIGNALISATION ROUTIÈRE LATÉRALE

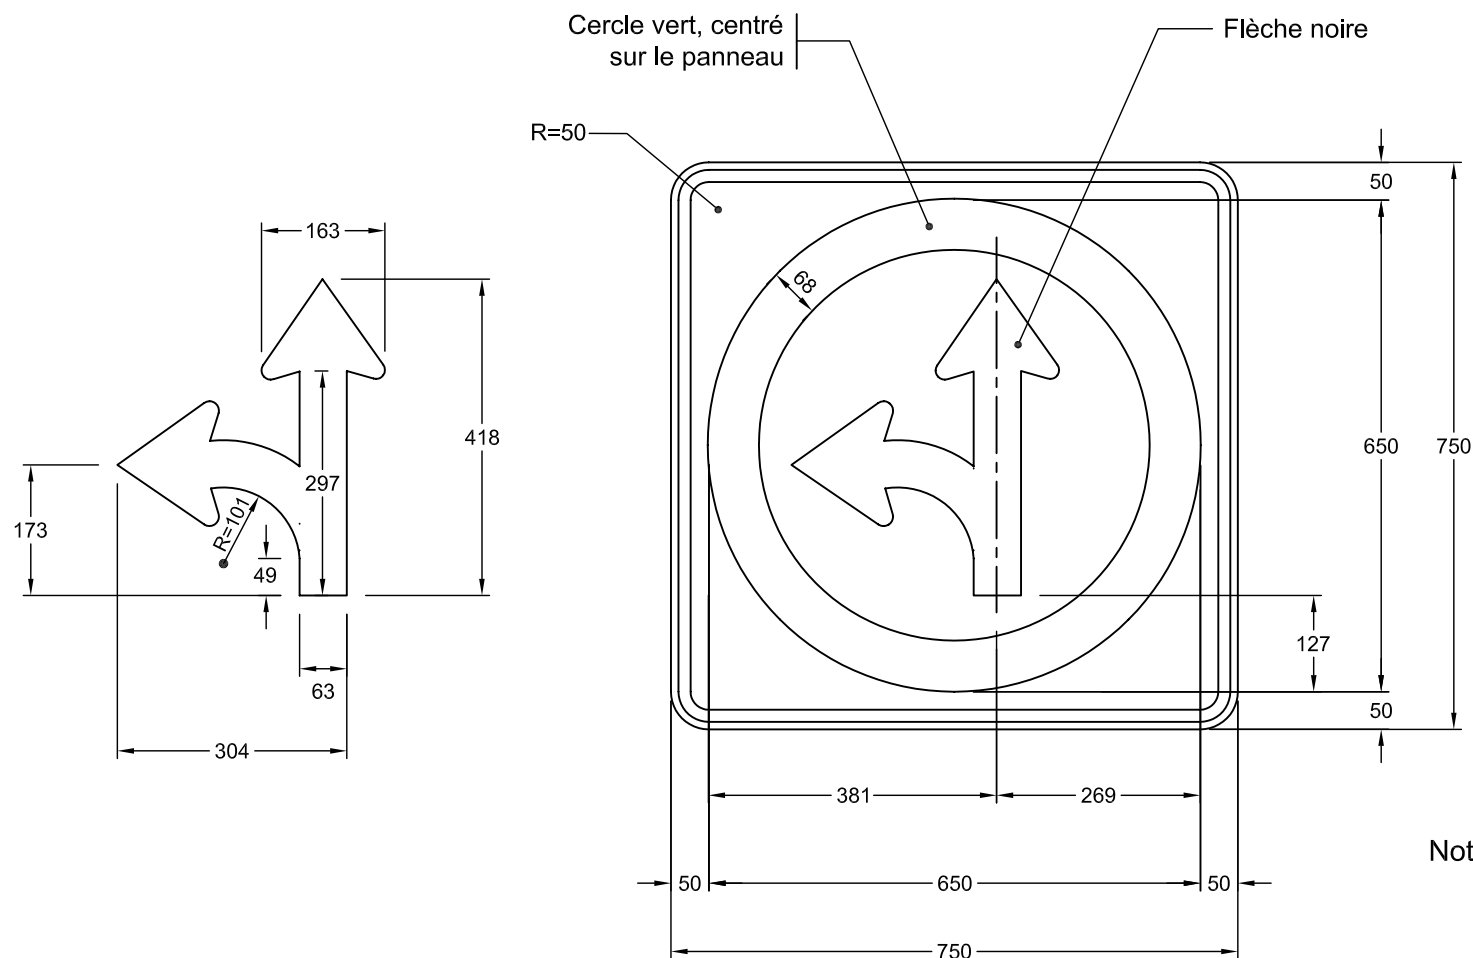

NSR : P - 110 - 3 - G

IMP : 9913150027

Notes : - Les cotes sont en mm.

- Pour détails des flèches,  
voir le devis technique  
" types de flèches "

Nom du fichier : P-110-3-G-750x750.dwg

Format : 750 mm x 750 mm

Bordure : Noire, 16 mm de largeur à  
10 mm au rebord du panneau

Pellicule : Blanche type 1

Lettrage :

Échelle : 1: 7.5

Date : 2006-05-23


Dessiné par : Eric Beaumier, t.t.p.

Recommandé par : René Boulanger, t.t.p.

Approuvé par :

*Michel Masse*  
Michel Masse, Ing.

# DEVIS TECHNIQUE TYPE POUR LA FABRICATION DES PANNEAUX DE SIGNALISATION ROUTIÈRE LATÉRALE

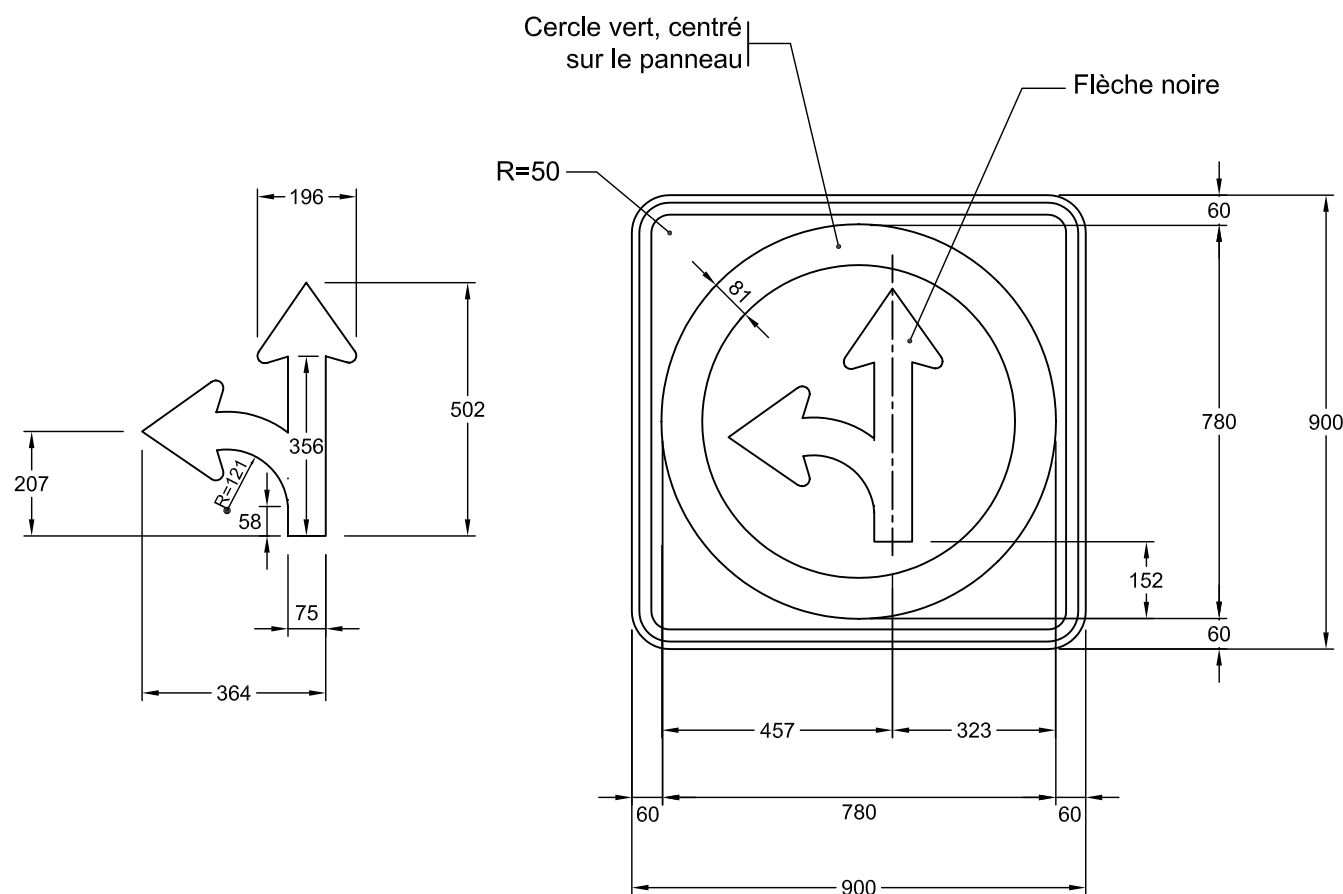

**NSR : P - 110 - 3 - G**

**IMP: 9913156034**

Notes : - Les cotes sont en mm.

- Pour détails des flèches,  
voir le devis technique  
" types de flèches "

Nom du fichier : P-110-3-G-900x900.dwg

Format : 900 mm x 900 mm

Bordure : Noire, 19 mm de largeur à  
13 mm au rebord du panneau

Pellicule : Blanche type 1

Lettrage :

Échelle : 1: 15

Date : 2003-05-05

Dessiné par : Eric Beaumier, t.t.p.

Recommandé par : René Boulanger, t.t.p.

Approuvé par :

*Michel Masse*  
Michel Masse, Ing.